PPE JOLI MAI

Chemin de Fonteney 2
5938 YVERDON-LES-BAINS (VD)

Maître d'ouvrage

Joli Mai Sàrl
Rue Jacques-Grosselin 8
1211 Genève 26


PLAN PPE

Usage de places de parc et jardin

Plan imprimé le	:	16.07.2026
Format	:	A4
Echelle	:	1:500
Dessinateur	:	ZA/MS

PROJECO

© Copyright Projeco Générale SA 2025

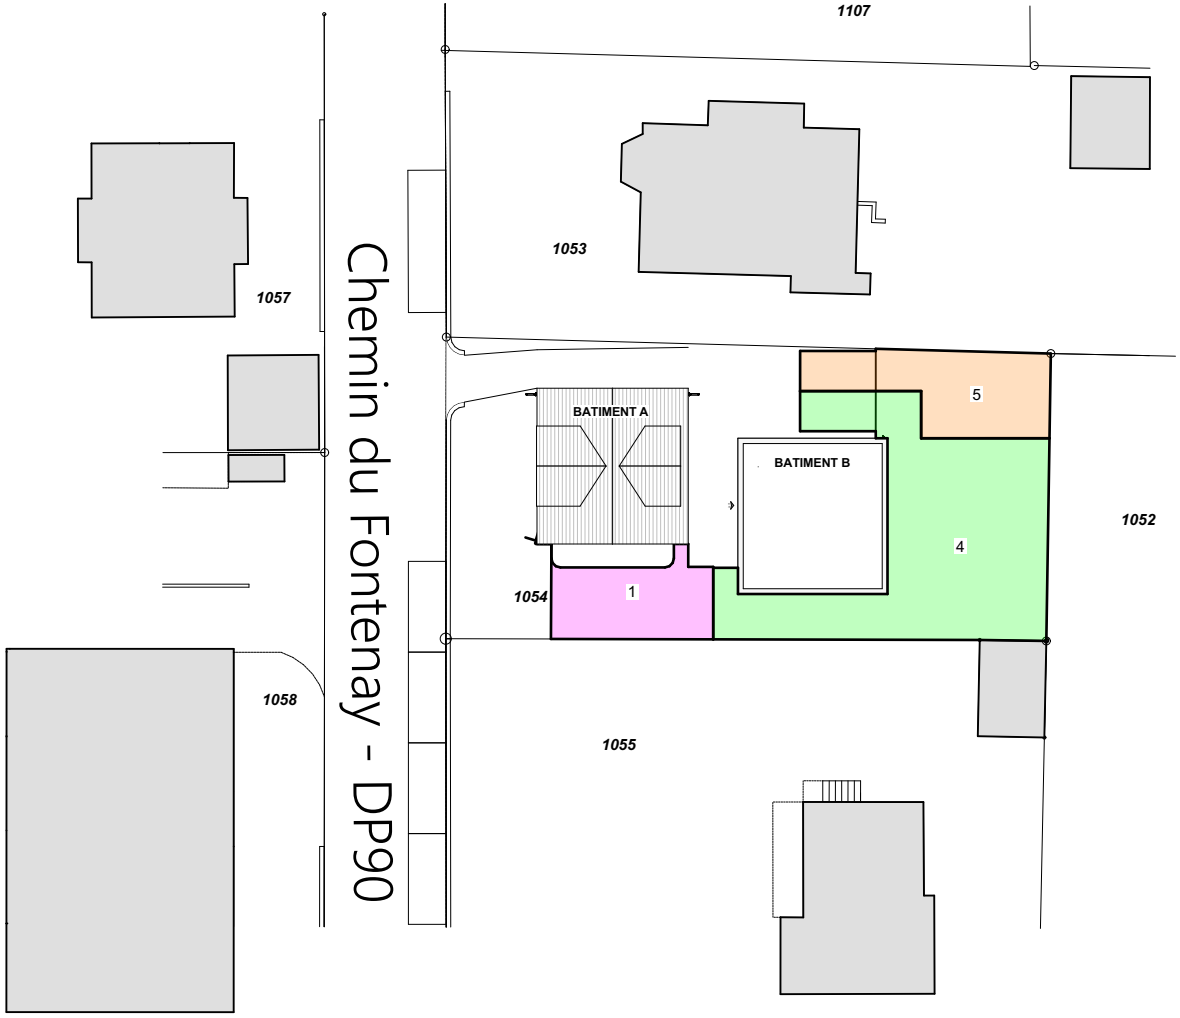

PPE JOLI MAI

Chemin de Fonteney 2
5938 YVERDON-LES-BAINS (VD)

Maître d'ouvrage

Joli Mai Sàrl
Rue Jacques-Grosselin 8
1211 Genève 26

PLAN PPE


Sous-sol

Plan imprimé le	:	16.07.2026
Format	:	A4
Echelle	:	1:100
Dessinateur	:	ZA/MS


PROJECO

© Copyright Projeco Générale SA 2025

BATIMENT A

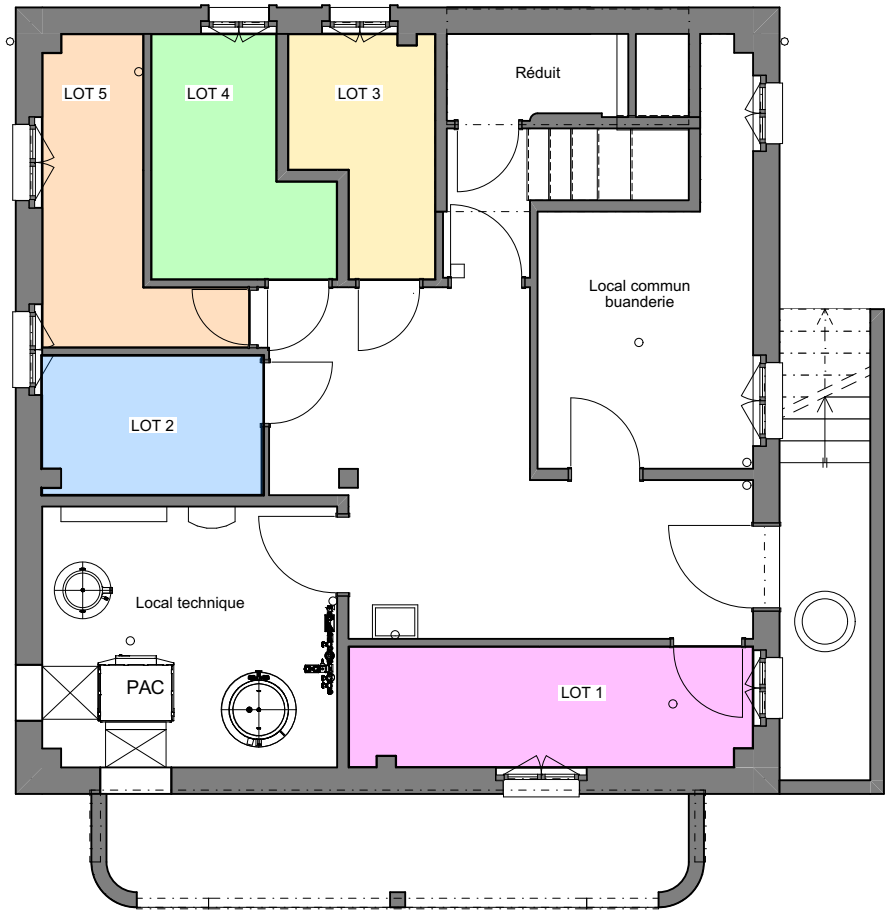

BATIMENT B

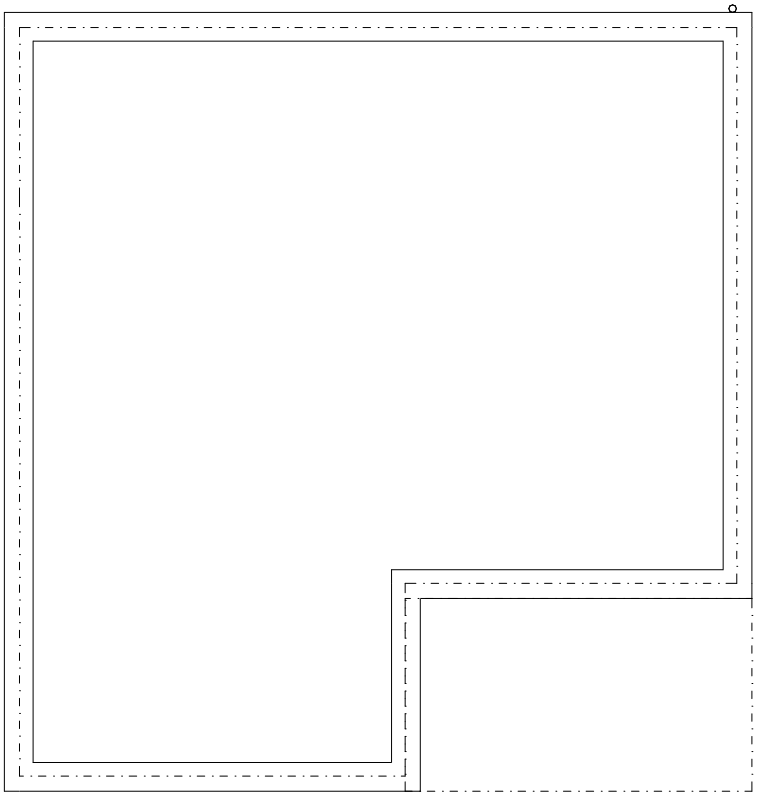

PPE JOLI MAI

Chemin de Fonteney 2
5938 YVERDON-LES-BAINS (VD)

Maître d'ouvrage

Joli Mai Sàrl
Rue Jacques-Grosselin 8
1211 Genève 26

PLAN PPE


Rez-de Chaussée

Plan imprimé le	:	16.07.2026
Format	:	A4
Echelle	:	1:100
Dessinateur	:	ZA/MS


PROJECO

© Copyright Projeco Générale SA 2025

BATIMENT A

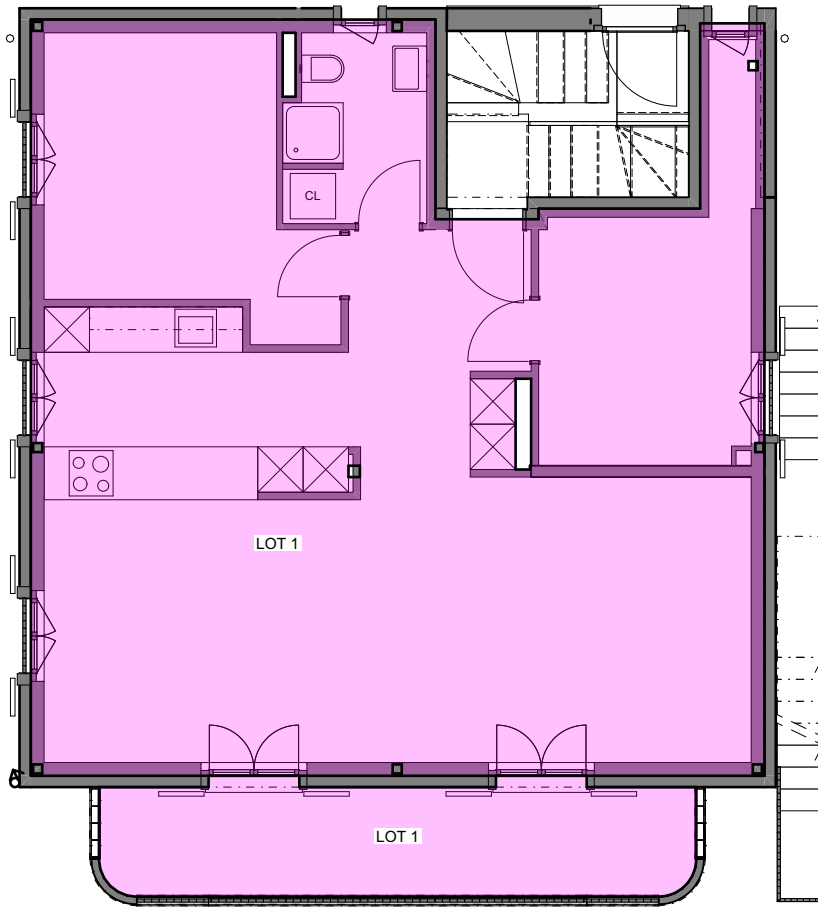

BATIMENT B

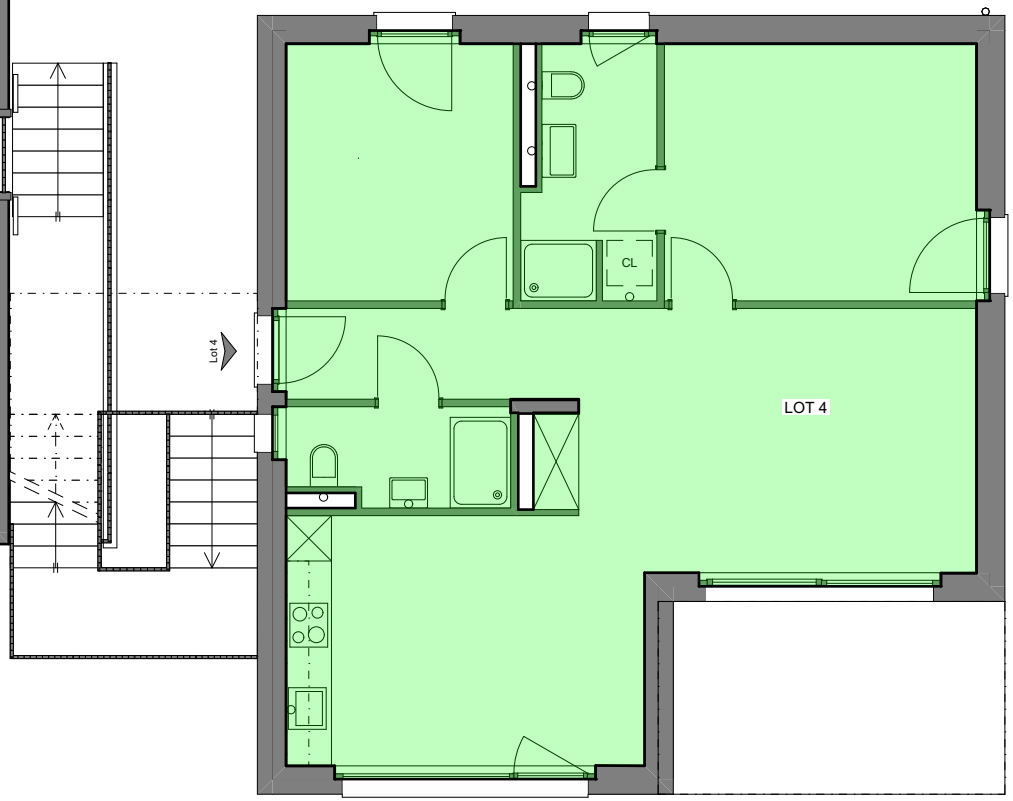

PPE JOLI MAI

Chemin de Fonteney 2
5938 YVERDON-LES-BAINS (VD)

Maître d'ouvrage

Joli Mai Sàrl
Rue Jacques-Grosselin 8
1211 Genève 26

PLAN PPE


Etage

Plan imprimé le	:	16.07.2026
Format	:	A4
Echelle	:	1:100
Dessinateur	:	ZA/MS


PROJECO

© Copyright Projeco Générale SA 2025

BATIMENT A

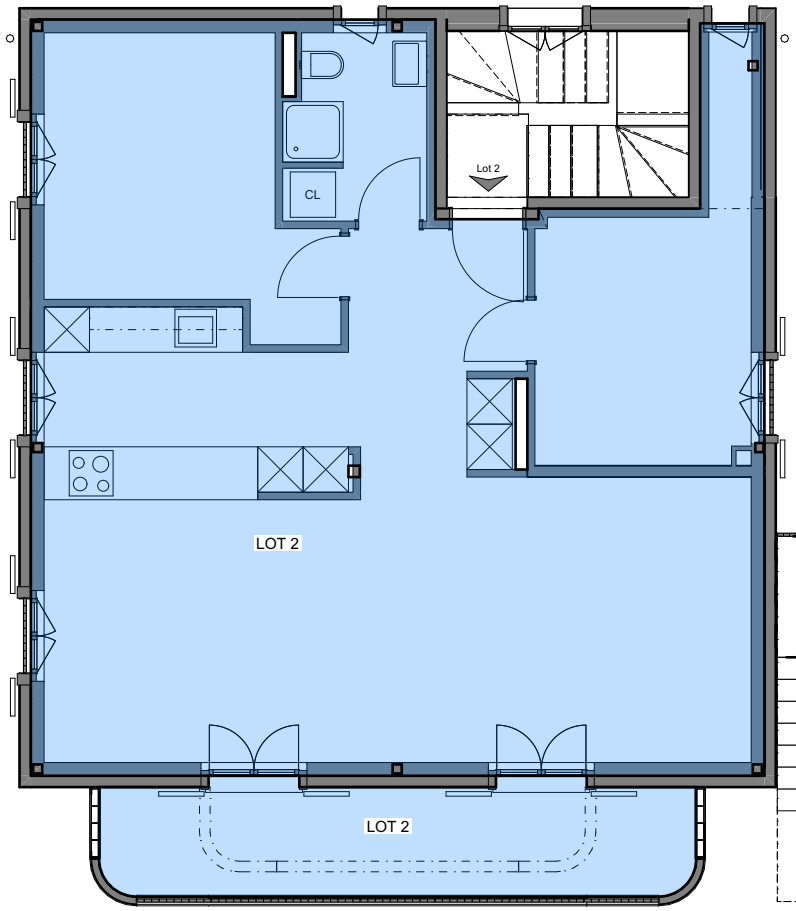

BATIMENT B

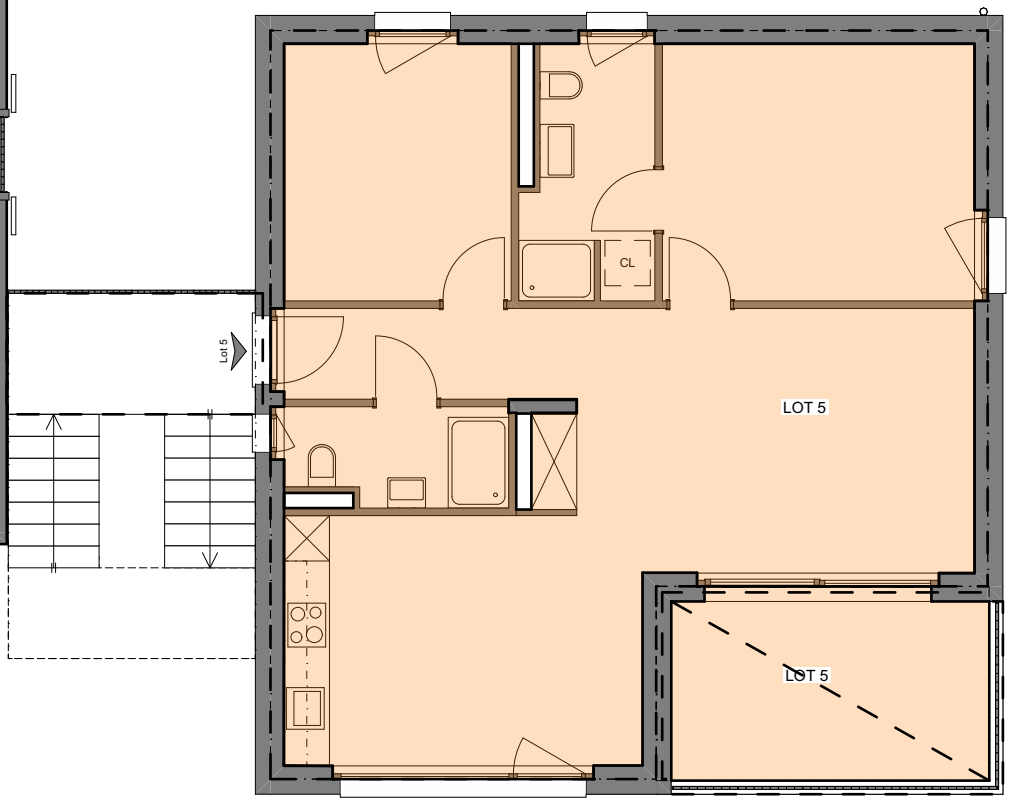

PPE JOLI MAI

Chemin de Fonteney 2
5938 YVERDON-LES-BAINS (VD)

Maître d'ouvrage

Joli Mai Sàrl
Rue Jacques-Grosselin 8
1211 Genève 26


PLAN PPE

Combles

Plan imprimé le	:	16.07.2026
Format	:	A4
Echelle	:	1:100
Dessinateur	:	ZA/MS

PROJECO

© Copyright Projeco Générale SA 2025

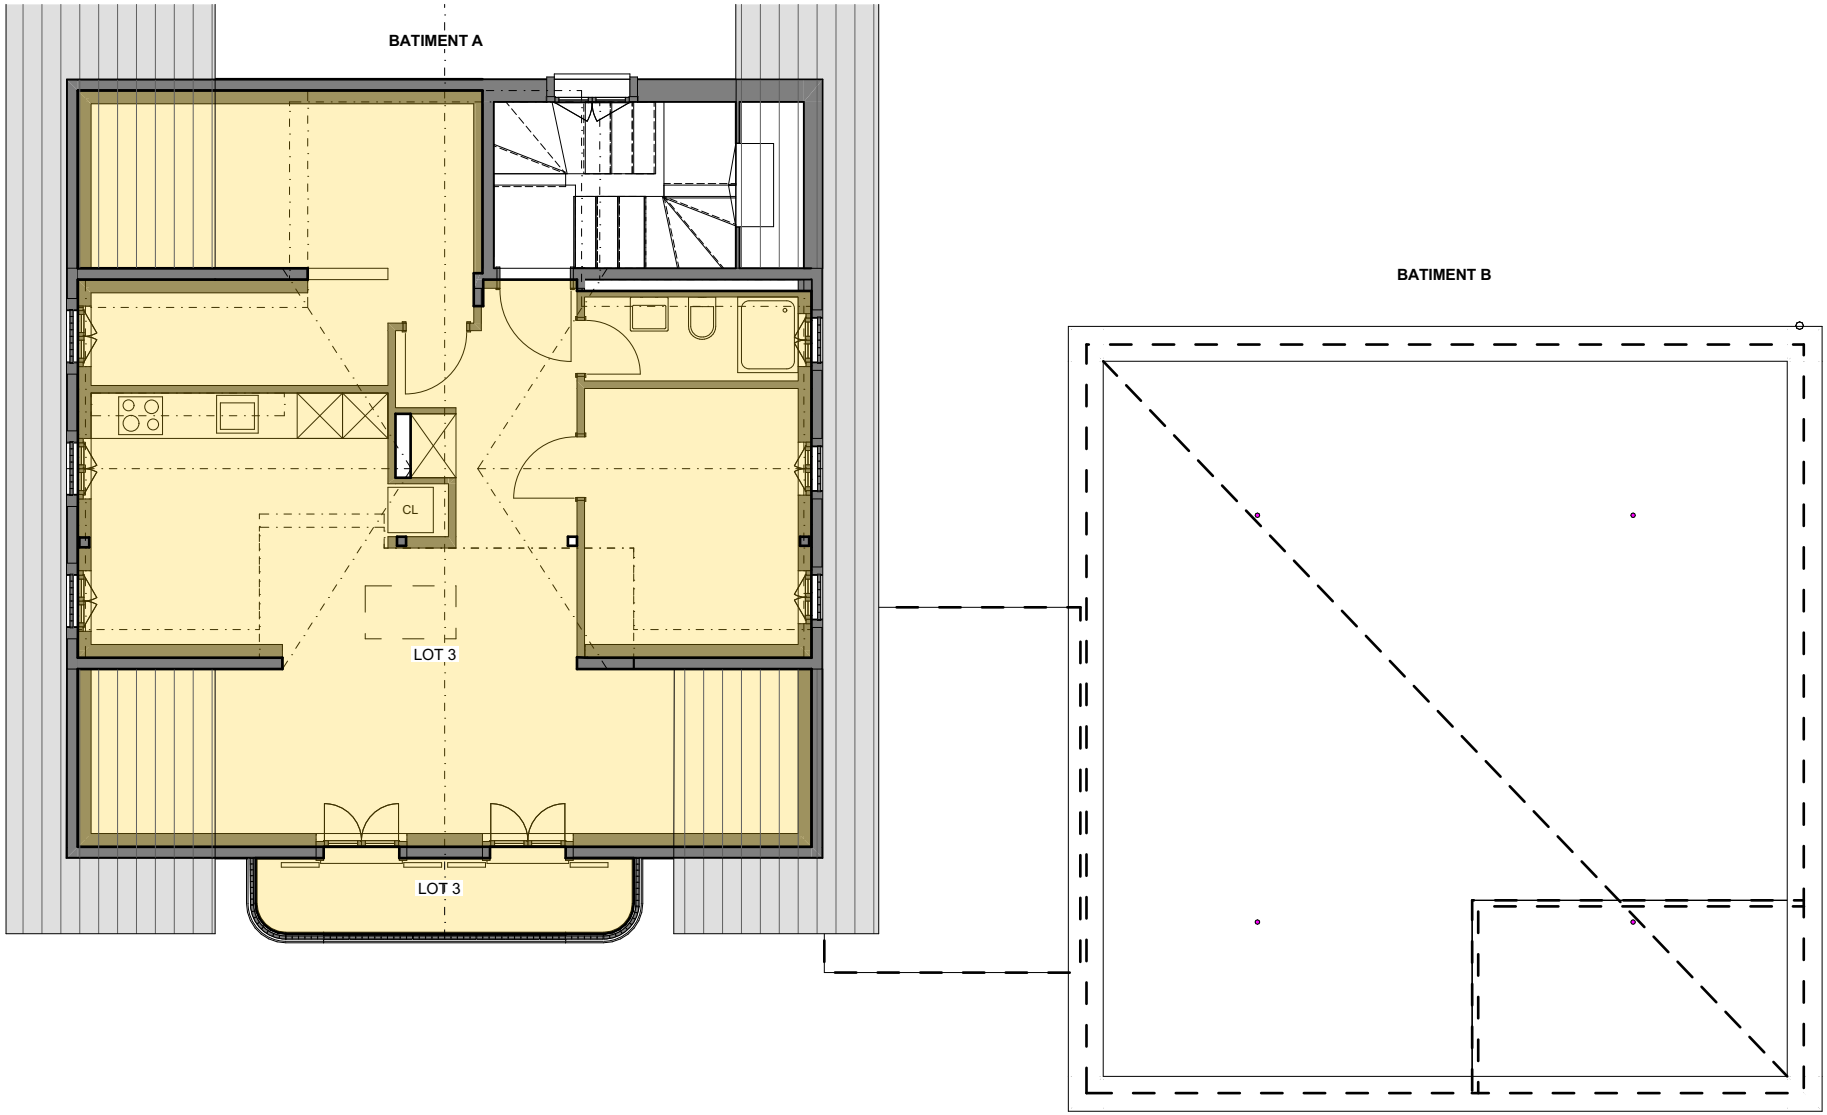

PPE JOLI MAI

Chemin de Fonteney 2
5938 YVERDON-LES-BAINS (VD)

Maître d'ouvrage

Joli Mai Sàrl
Rue Jacques-Grosselin 8
1211 Genève 26


PLAN PPE


Sur combles

Plan imprimé le	:	16.07.2026
Format	:	A4
Echelle	:	1:100
Dessinateur	:	ZA/MS

PROJECO

© Copyright Projeco Générale SA 2025

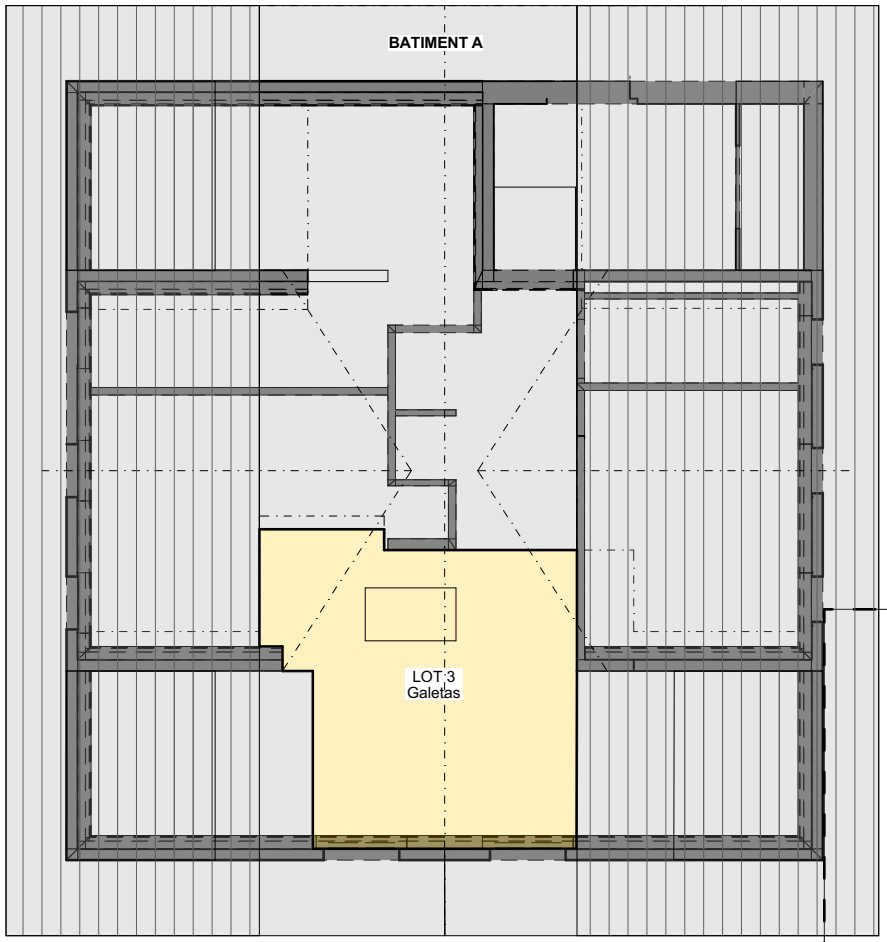

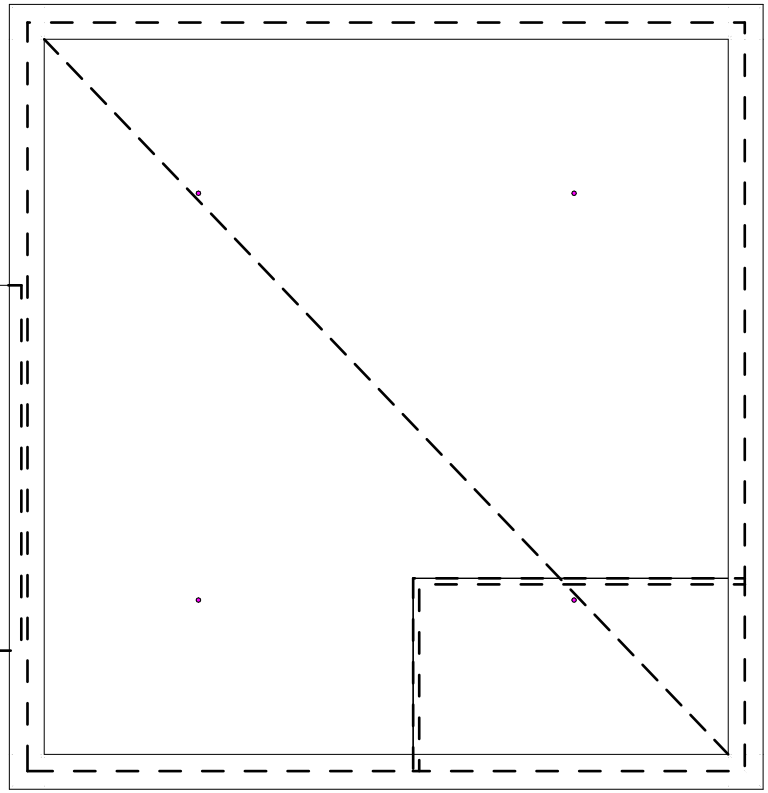

PPE JOLI MAI

Chemin de Fonteney 2
5938 YVERDON-LES-BAINS (VD)

Maître d'ouvrage

Joli Mai Sàrl
Rue Jacques-Grosselin 8
1211 Genève 26


PLAN PPE


Sur combles-coupe

Plan imprimé le	:	16.07.2026
Format	:	A4
Echelle	:	1:100
Dessinateur	:	ZA/MS

PROJECO

© Copyright Projeco Générale SA 2025

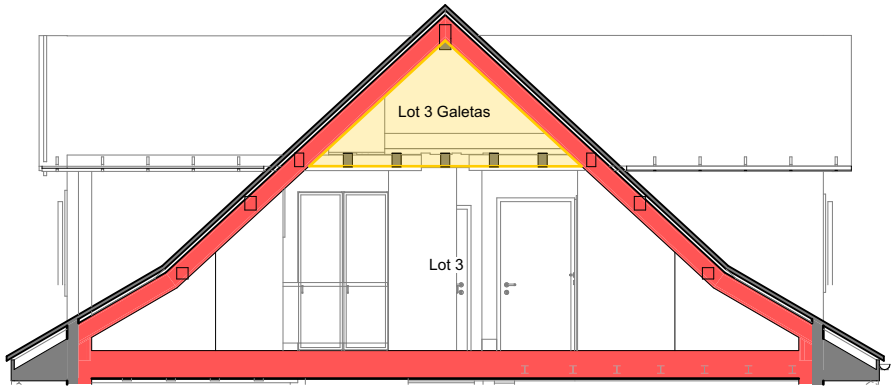

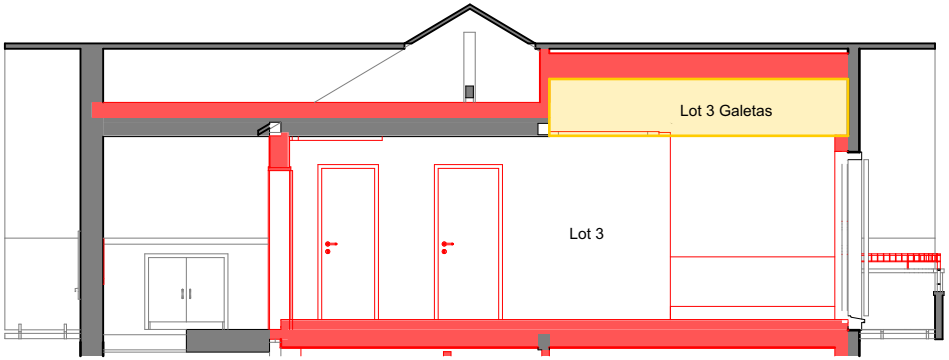

PPE JOLI MAI

Chemin de Fonteney 2
5938 YVERDON-LES-BAINS (VD)

Maître d'ouvrage

Joli Mai Sàrl
Rue Jacques-Grosselin 8
1211 Genève 26


PLAN PPE

Usage de terrasse

Plan imprimé le	:	16.07.2026
Format	:	A4
Echelle	:	1:200
Dessinateur	:	ZA/MS

PROJECO

© Copyright Projeco Générale SA 2025

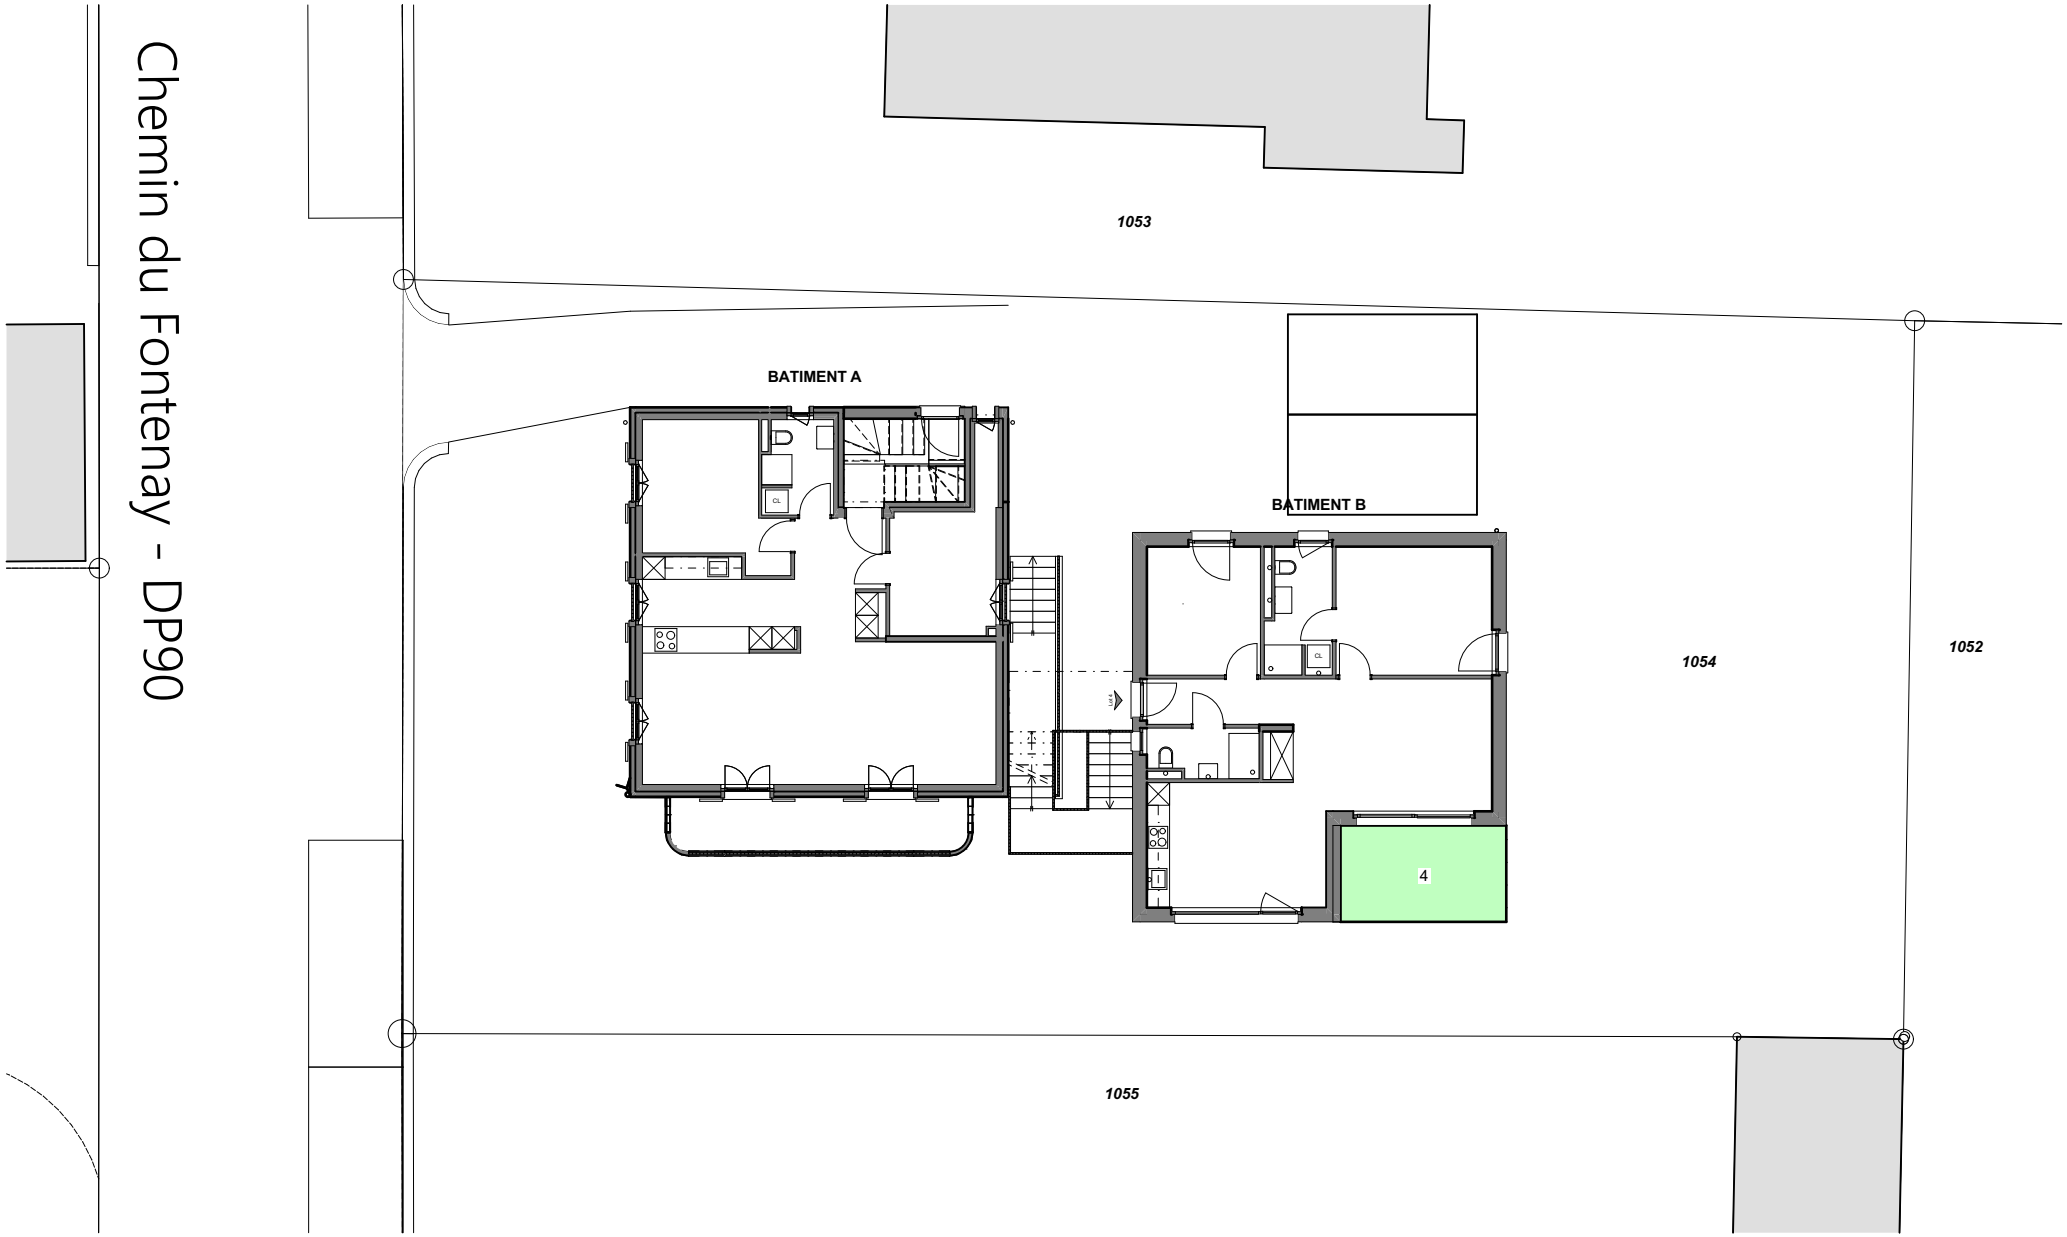

PPE JOLI MAI

Chemin de Fonteney 2
5938 YVERDON-LES-BAINS (VD)

Maître d'ouvrage

Joli Mai Sàrl
Rue Jacques-Grosselin 8
1211 Genève 26


PLAN PPE

Usage de terrasse

Plan imprimé le	:	16.07.2026
Format	:	A4
Echelle	:	1:500
Dessinateur	:	ZA/MS

PROJECO

© Copyright Projeco Générale SA 2025

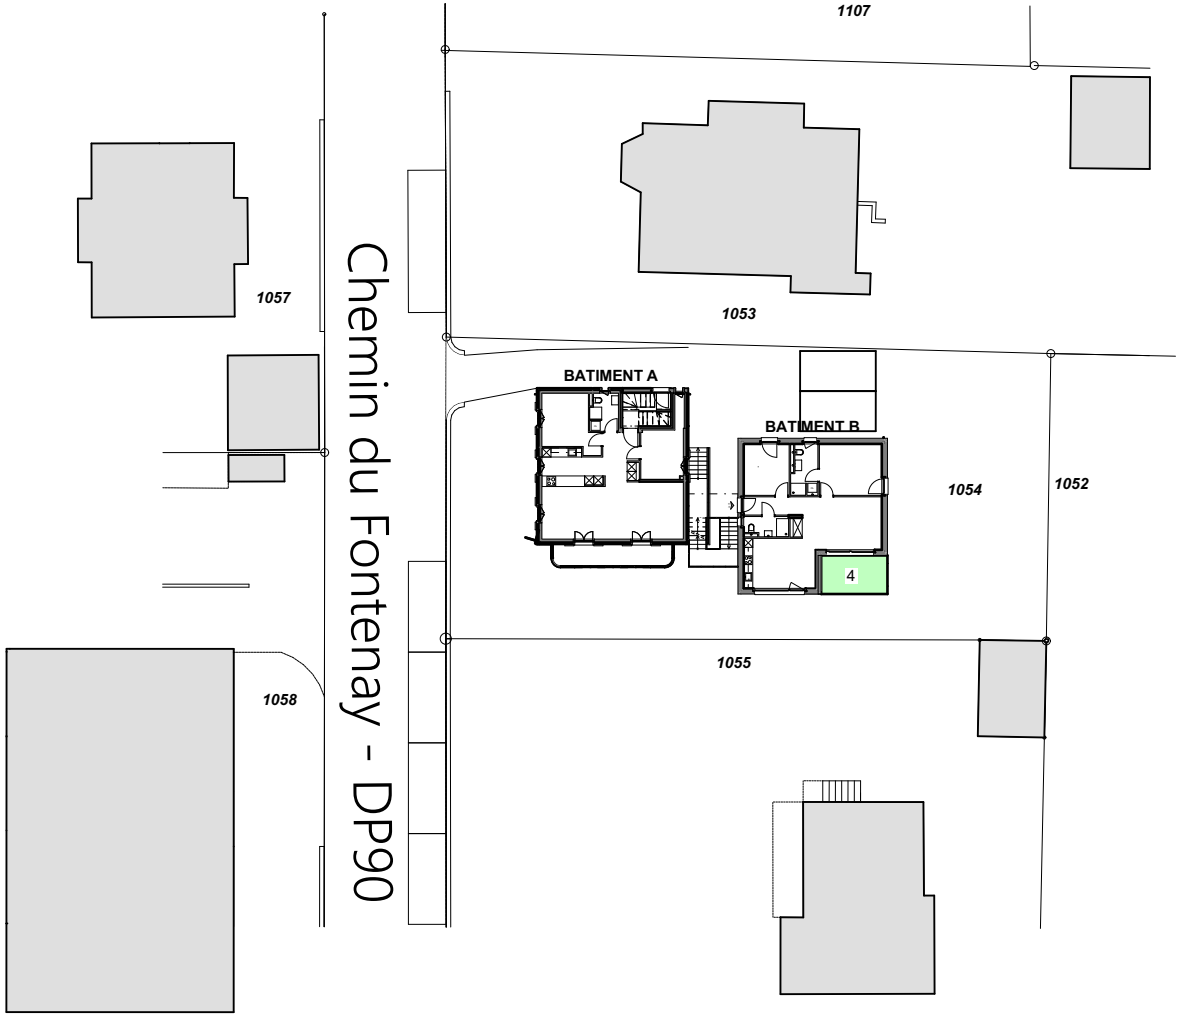

PPE JOLI MAI

Chemin de Fonteney 2
5938 YVERDON-LES-BAINS (VD)

Maître d'ouvrage

Joli Mai Sàrl
Rue Jacques-Grosselin 8
1211 Genève 26


PLAN PPE **lot 5**

servitude d'usage d'escalier d'accès rez

Plan imprimé le	:	16.07.2026
Format	:	A4
Echelle	:	1:200
Dessinateur	:	ZA/MS

PROJECO

© Copyright Projeco Générale SA 2025

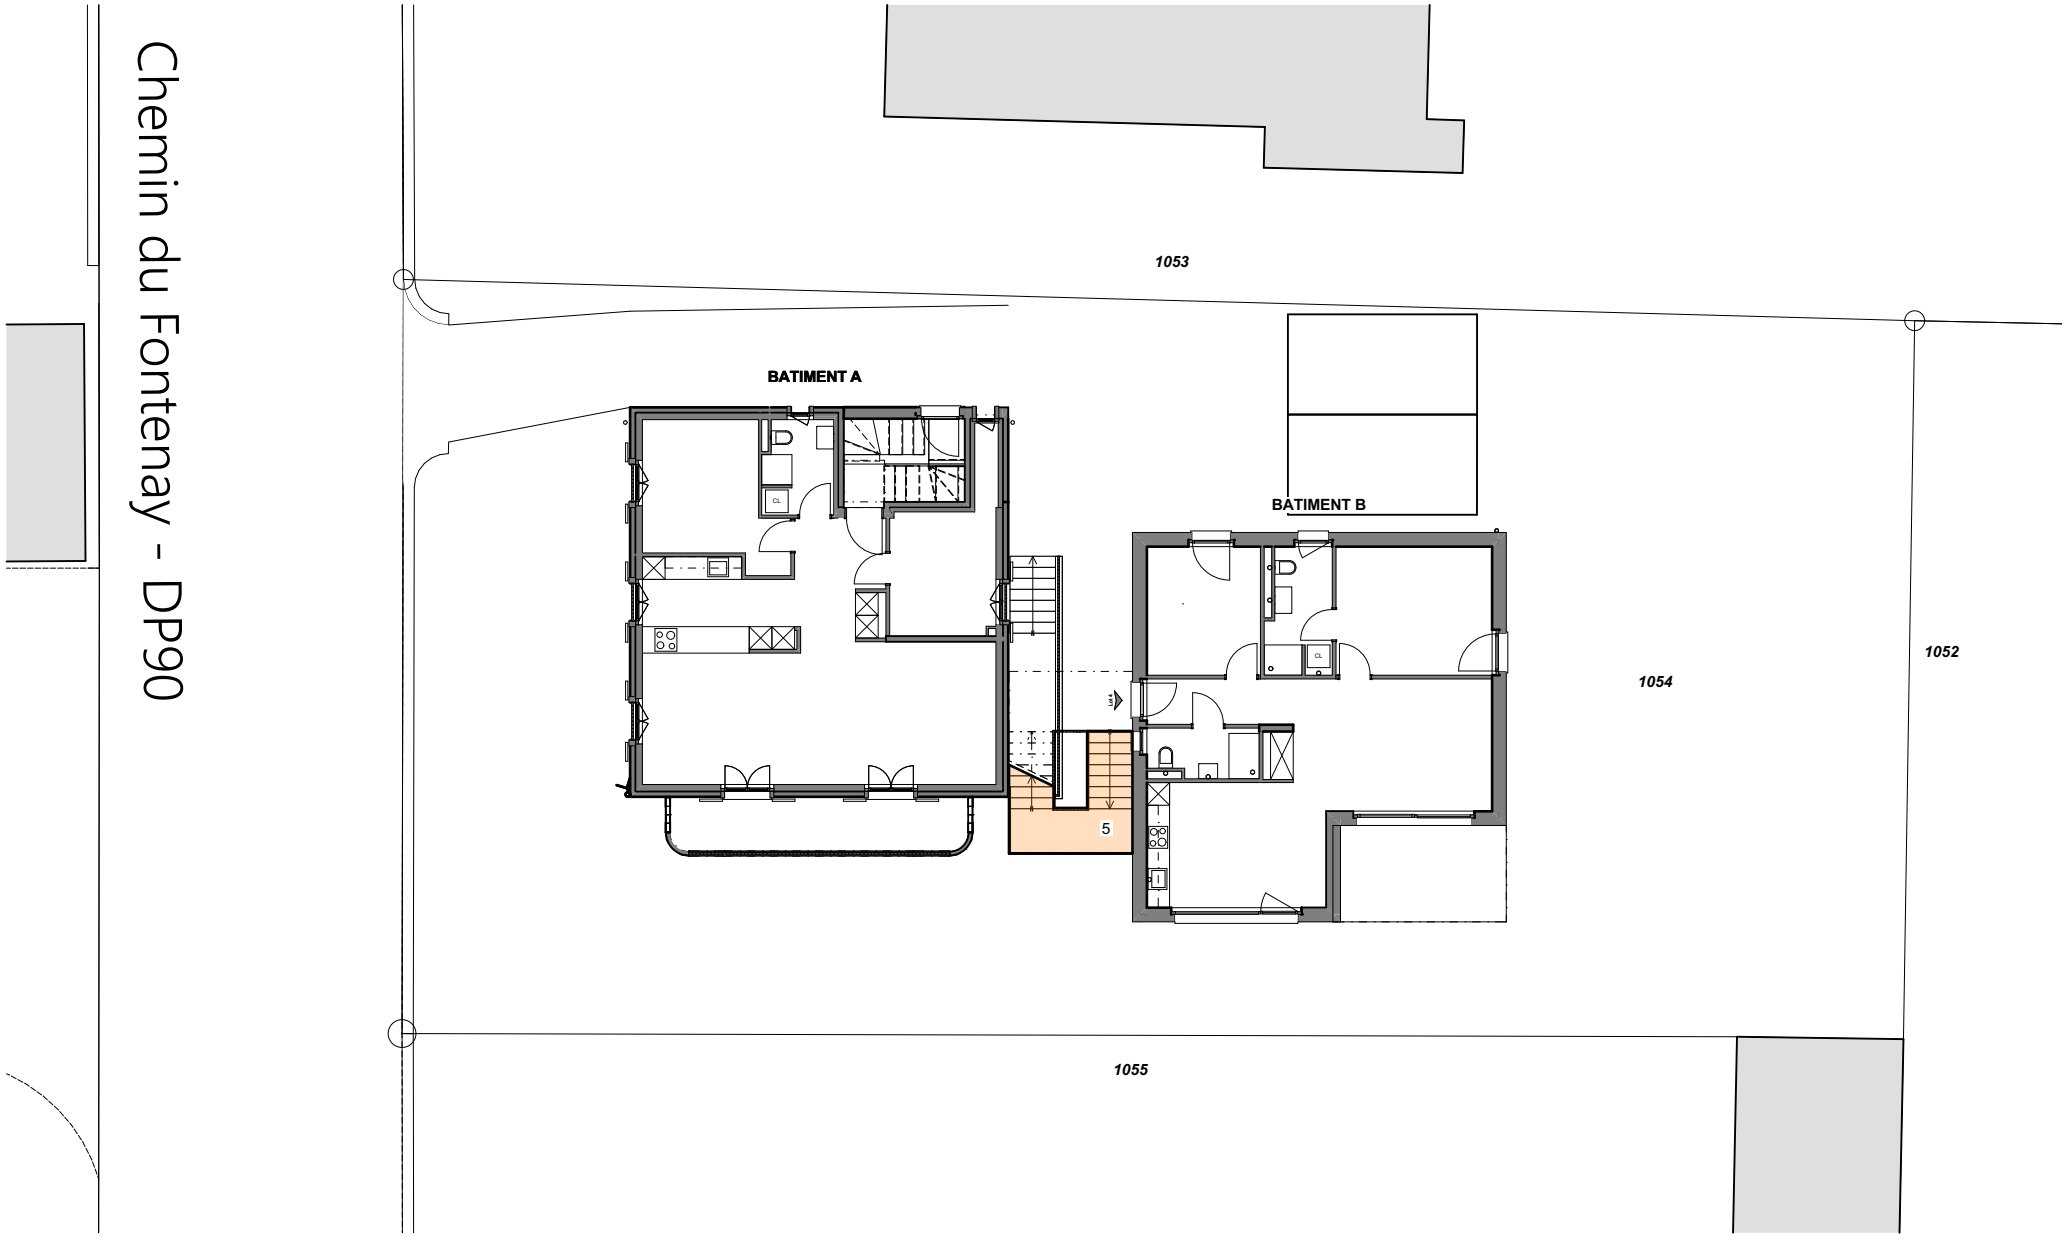

PPE JOLI MAI

Chemin de Fonteney 2
5938 YVERDON-LES-BAINS (VD)

Maître d'ouvrage

Joli Mai Sàrl
Rue Jacques-Grosselin 8
1211 Genève 26


PLAN PPE **lot 5**

servitude d'usage d'escalier d'accès rez

Plan imprimé le	:	16.07.2026
Format	:	A4
Echelle	:	1:500
Dessinateur	:	ZA/MS

PROJECO

© Copyright Projeco Générale SA 2025

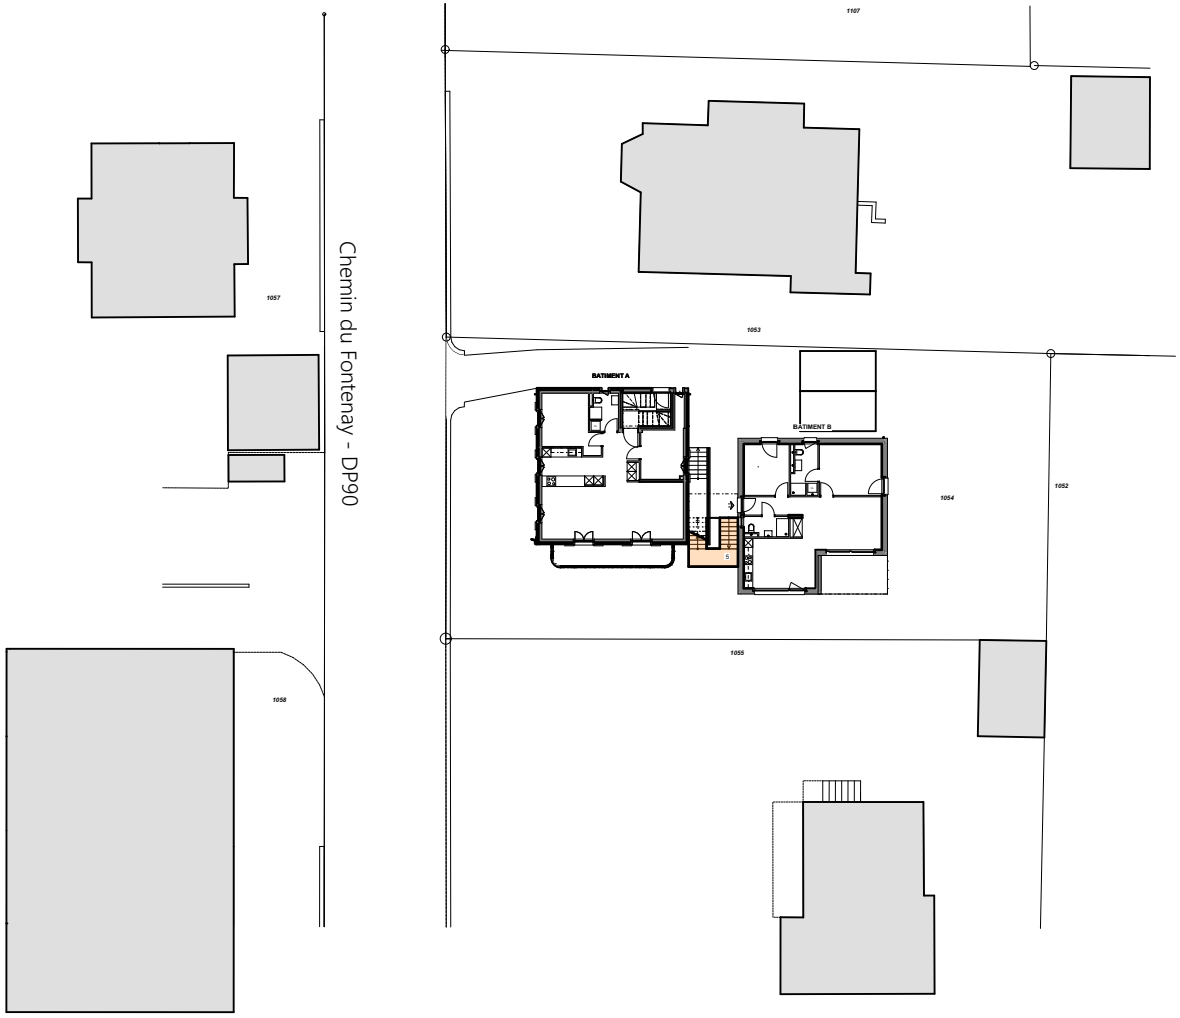

PPE JOLI MAI

Chemin de Fonteney 2
5938 YVERDON-LES-BAINS (VD)

Maître d'ouvrage

Joli Mai Sàrl
Rue Jacques-Grosselin 8
1211 Genève 26


PLAN PPE **lot 5**

servitude d'usage
d'escalier d'accès étage

Plan imprimé le	:	16.07.2026
Format	:	A4
Echelle	:	1:200
Dessinateur	:	ZA/MS

PROJECO

© Copyright Projeco Générale SA 2025

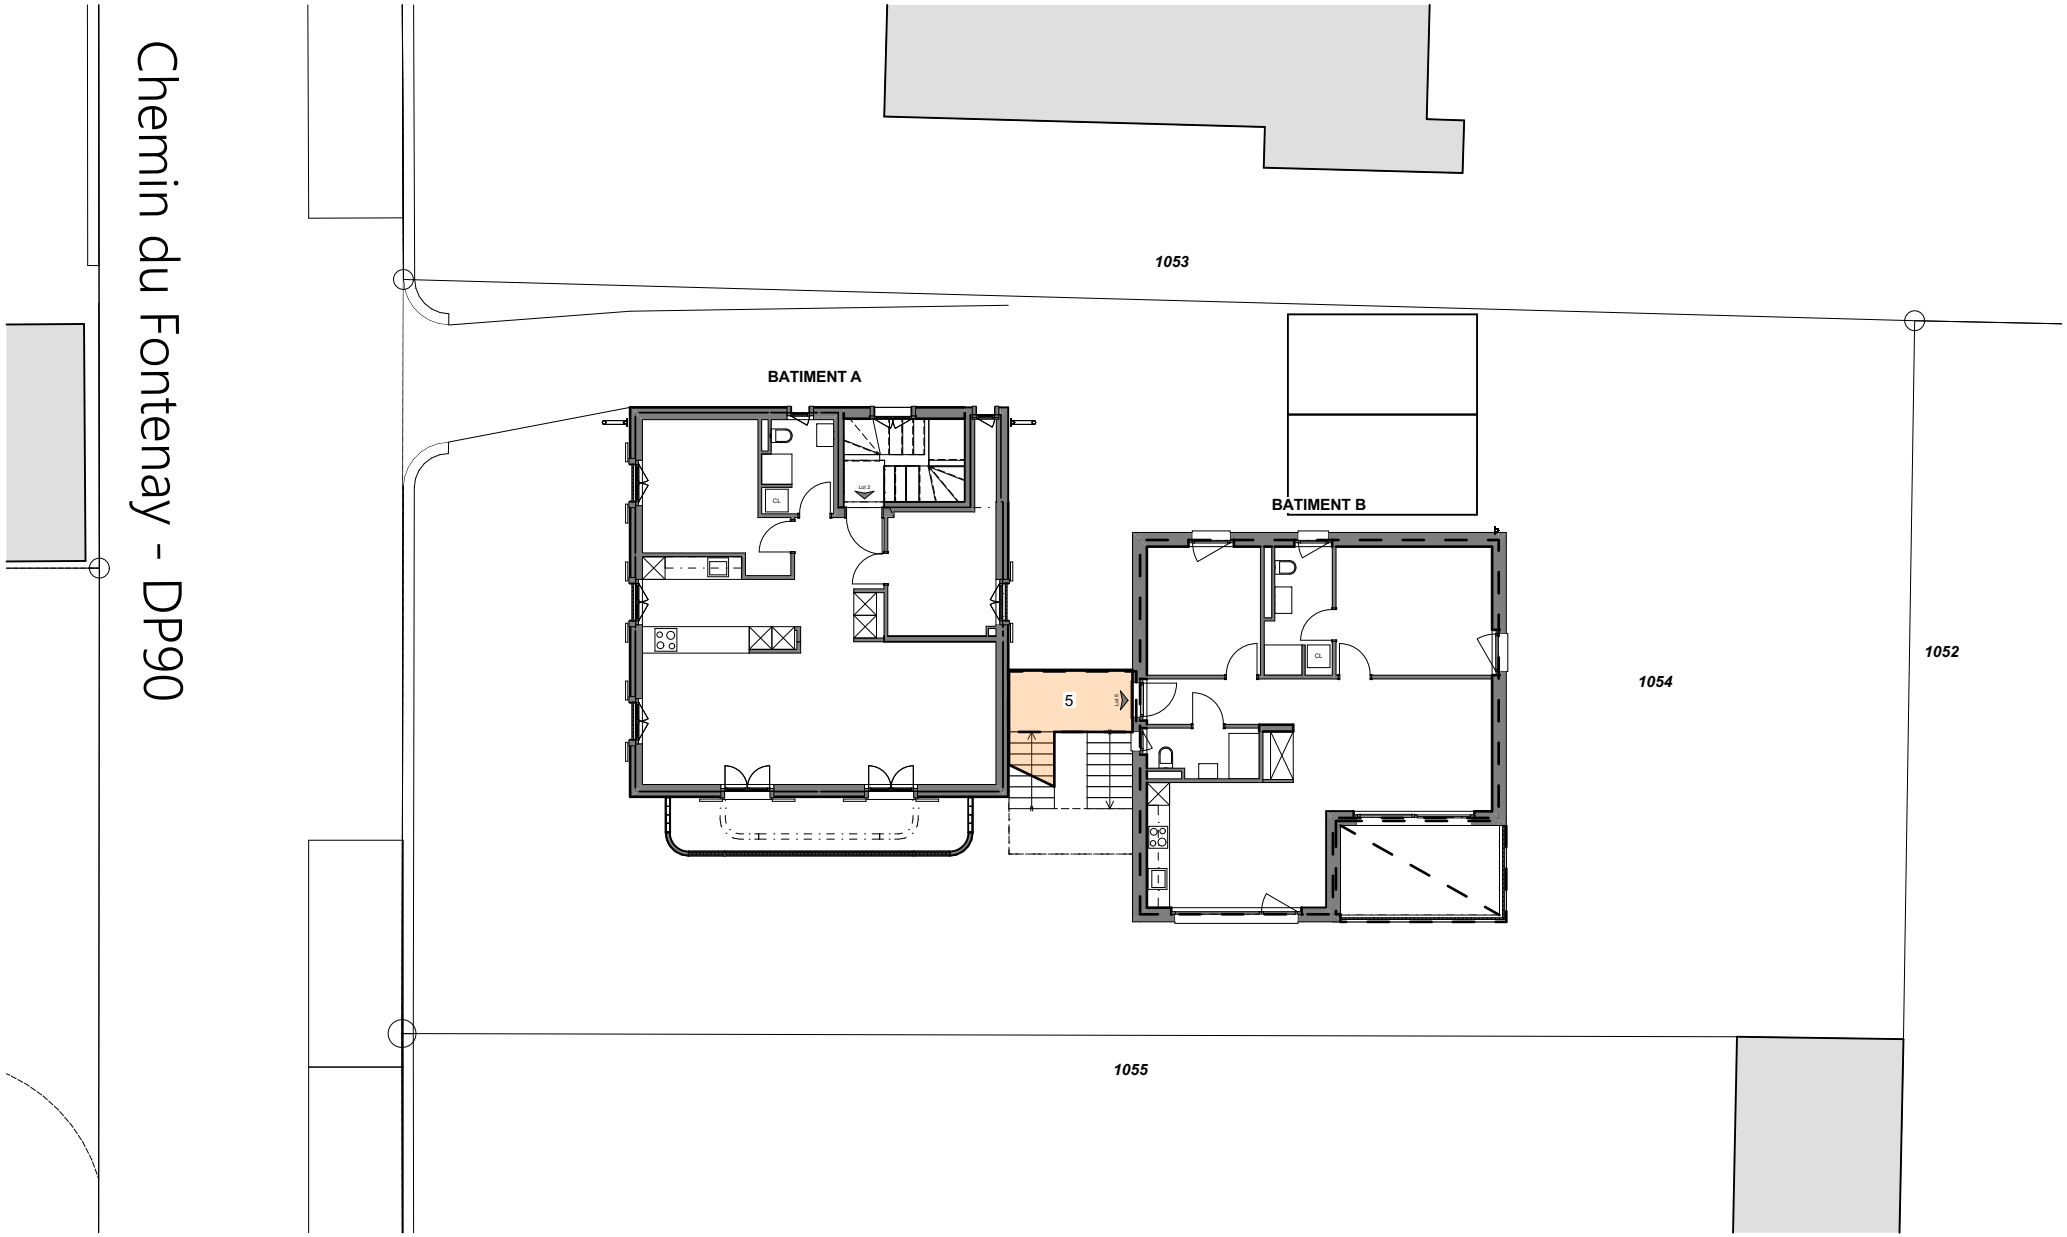

PPE JOLI MAI

Chemin de Fonteney 2
5938 YVERDON-LES-BAINS (VD)

Maître d'ouvrage

Joli Mai Sàrl
Rue Jacques-Grosselin 8
1211 Genève 26

PLAN PPE **lot 5**

servitude d'usage
d'escalier d'accès étage

Plan imprimé le	:	16.07.2026
Format	:	A4
Echelle	:	1:500
Dessinateur	:	ZA/MS

PROJECO

© Copyright Projeco Générale SA 2025

