aplanir
Chemin de l'Usine 13 - 1040 Echallens

Propriété de Migros Vaud | Parcelle 14041 | Route de Neuchâtel 4 - Lausanne | ECA 19007 — APL-101 0

PROJET RENOVATION BATIMENT ECA 19007 — Transformations et rénovations
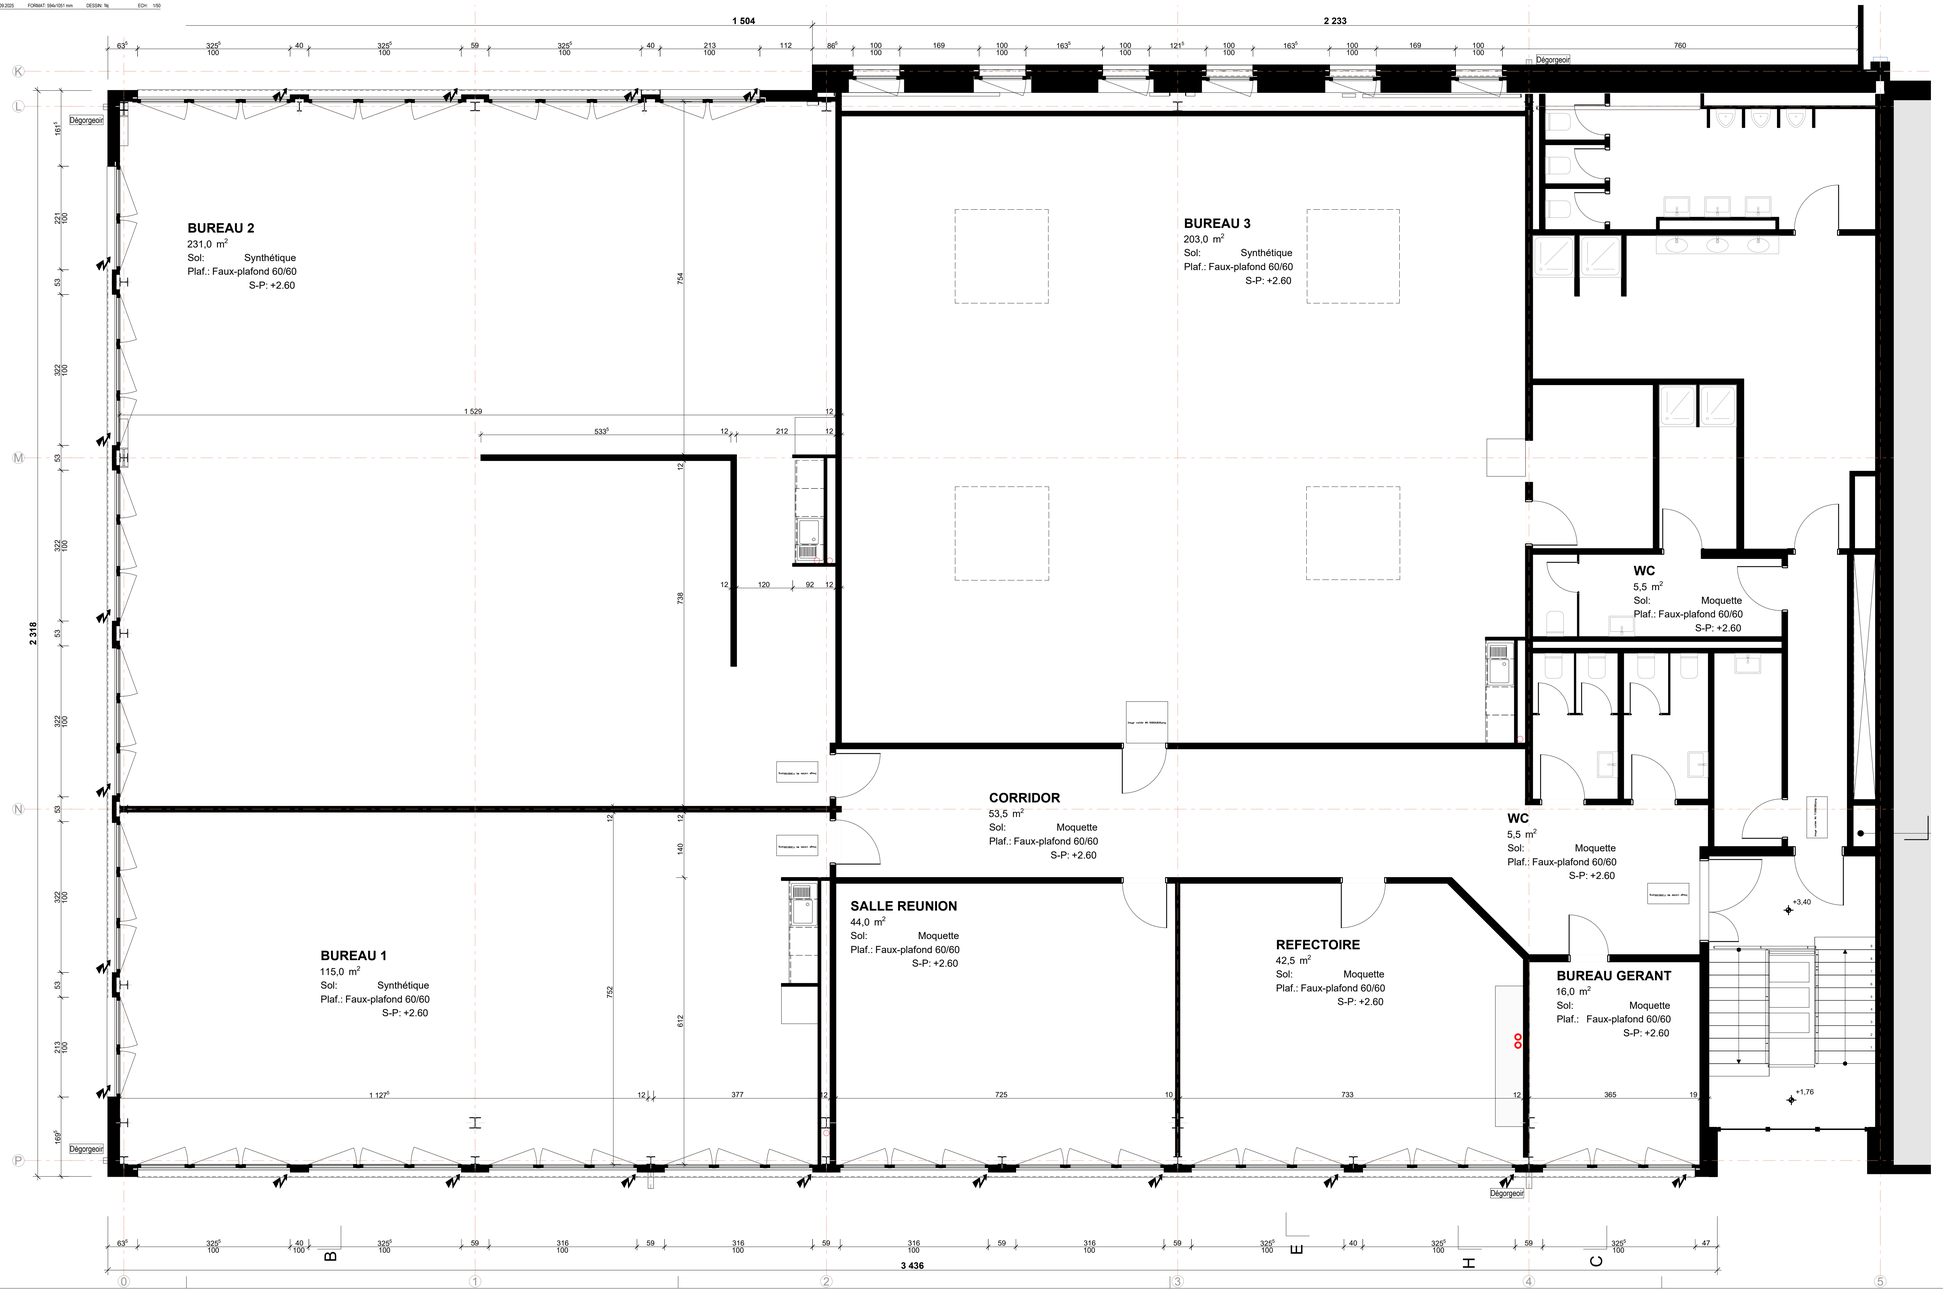
ETAGE — PLAN CONFORME A EXECUTION — DATE: 17.09.2025 — FORMAT: 594x1051 mm — DESSIN: NL — ECH: 1/50