


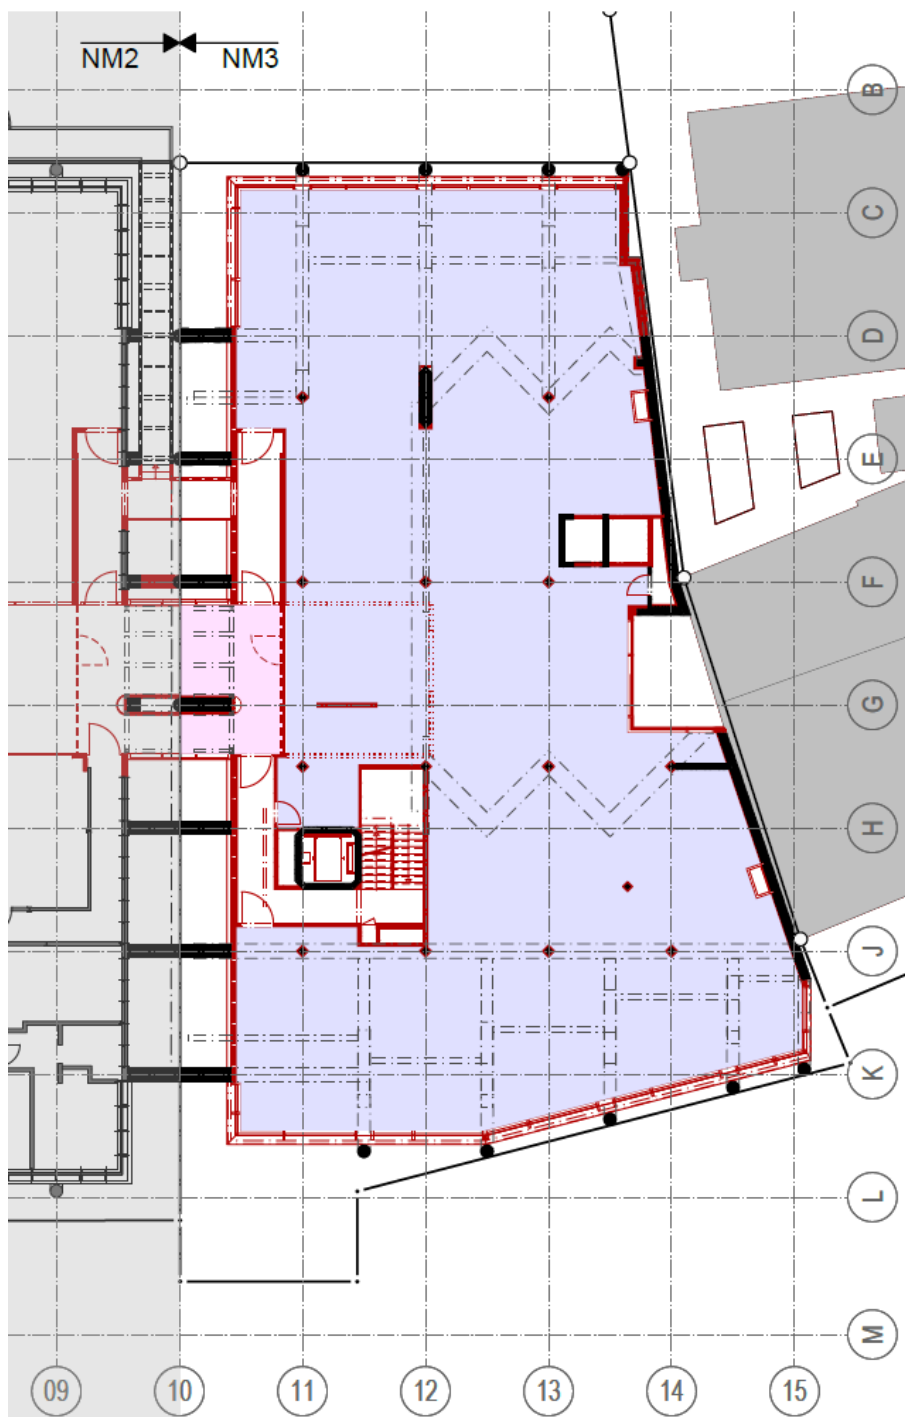

757.1

Realisierung Sanierung Sockelgeschoss NM3

Stand 01.04.2021

- Mietfläche M2**
601.3 m²
Ab fertig Boden - Unterkante Rohdecke
Raumhöhe = 4.00m
Ab fertig Boden - Unterkante Unterzüge
Raumhöhe = 3.30m
- Mall NM3**
23.3 m²
Ab fertig Boden - Unterkante Malldecke
Raumhöhe = 3.10m

- nicht anrechenbar
- bestehend
- neu

1.0G

0 2 4 8m
Massstab 1/200, Format DIN A3