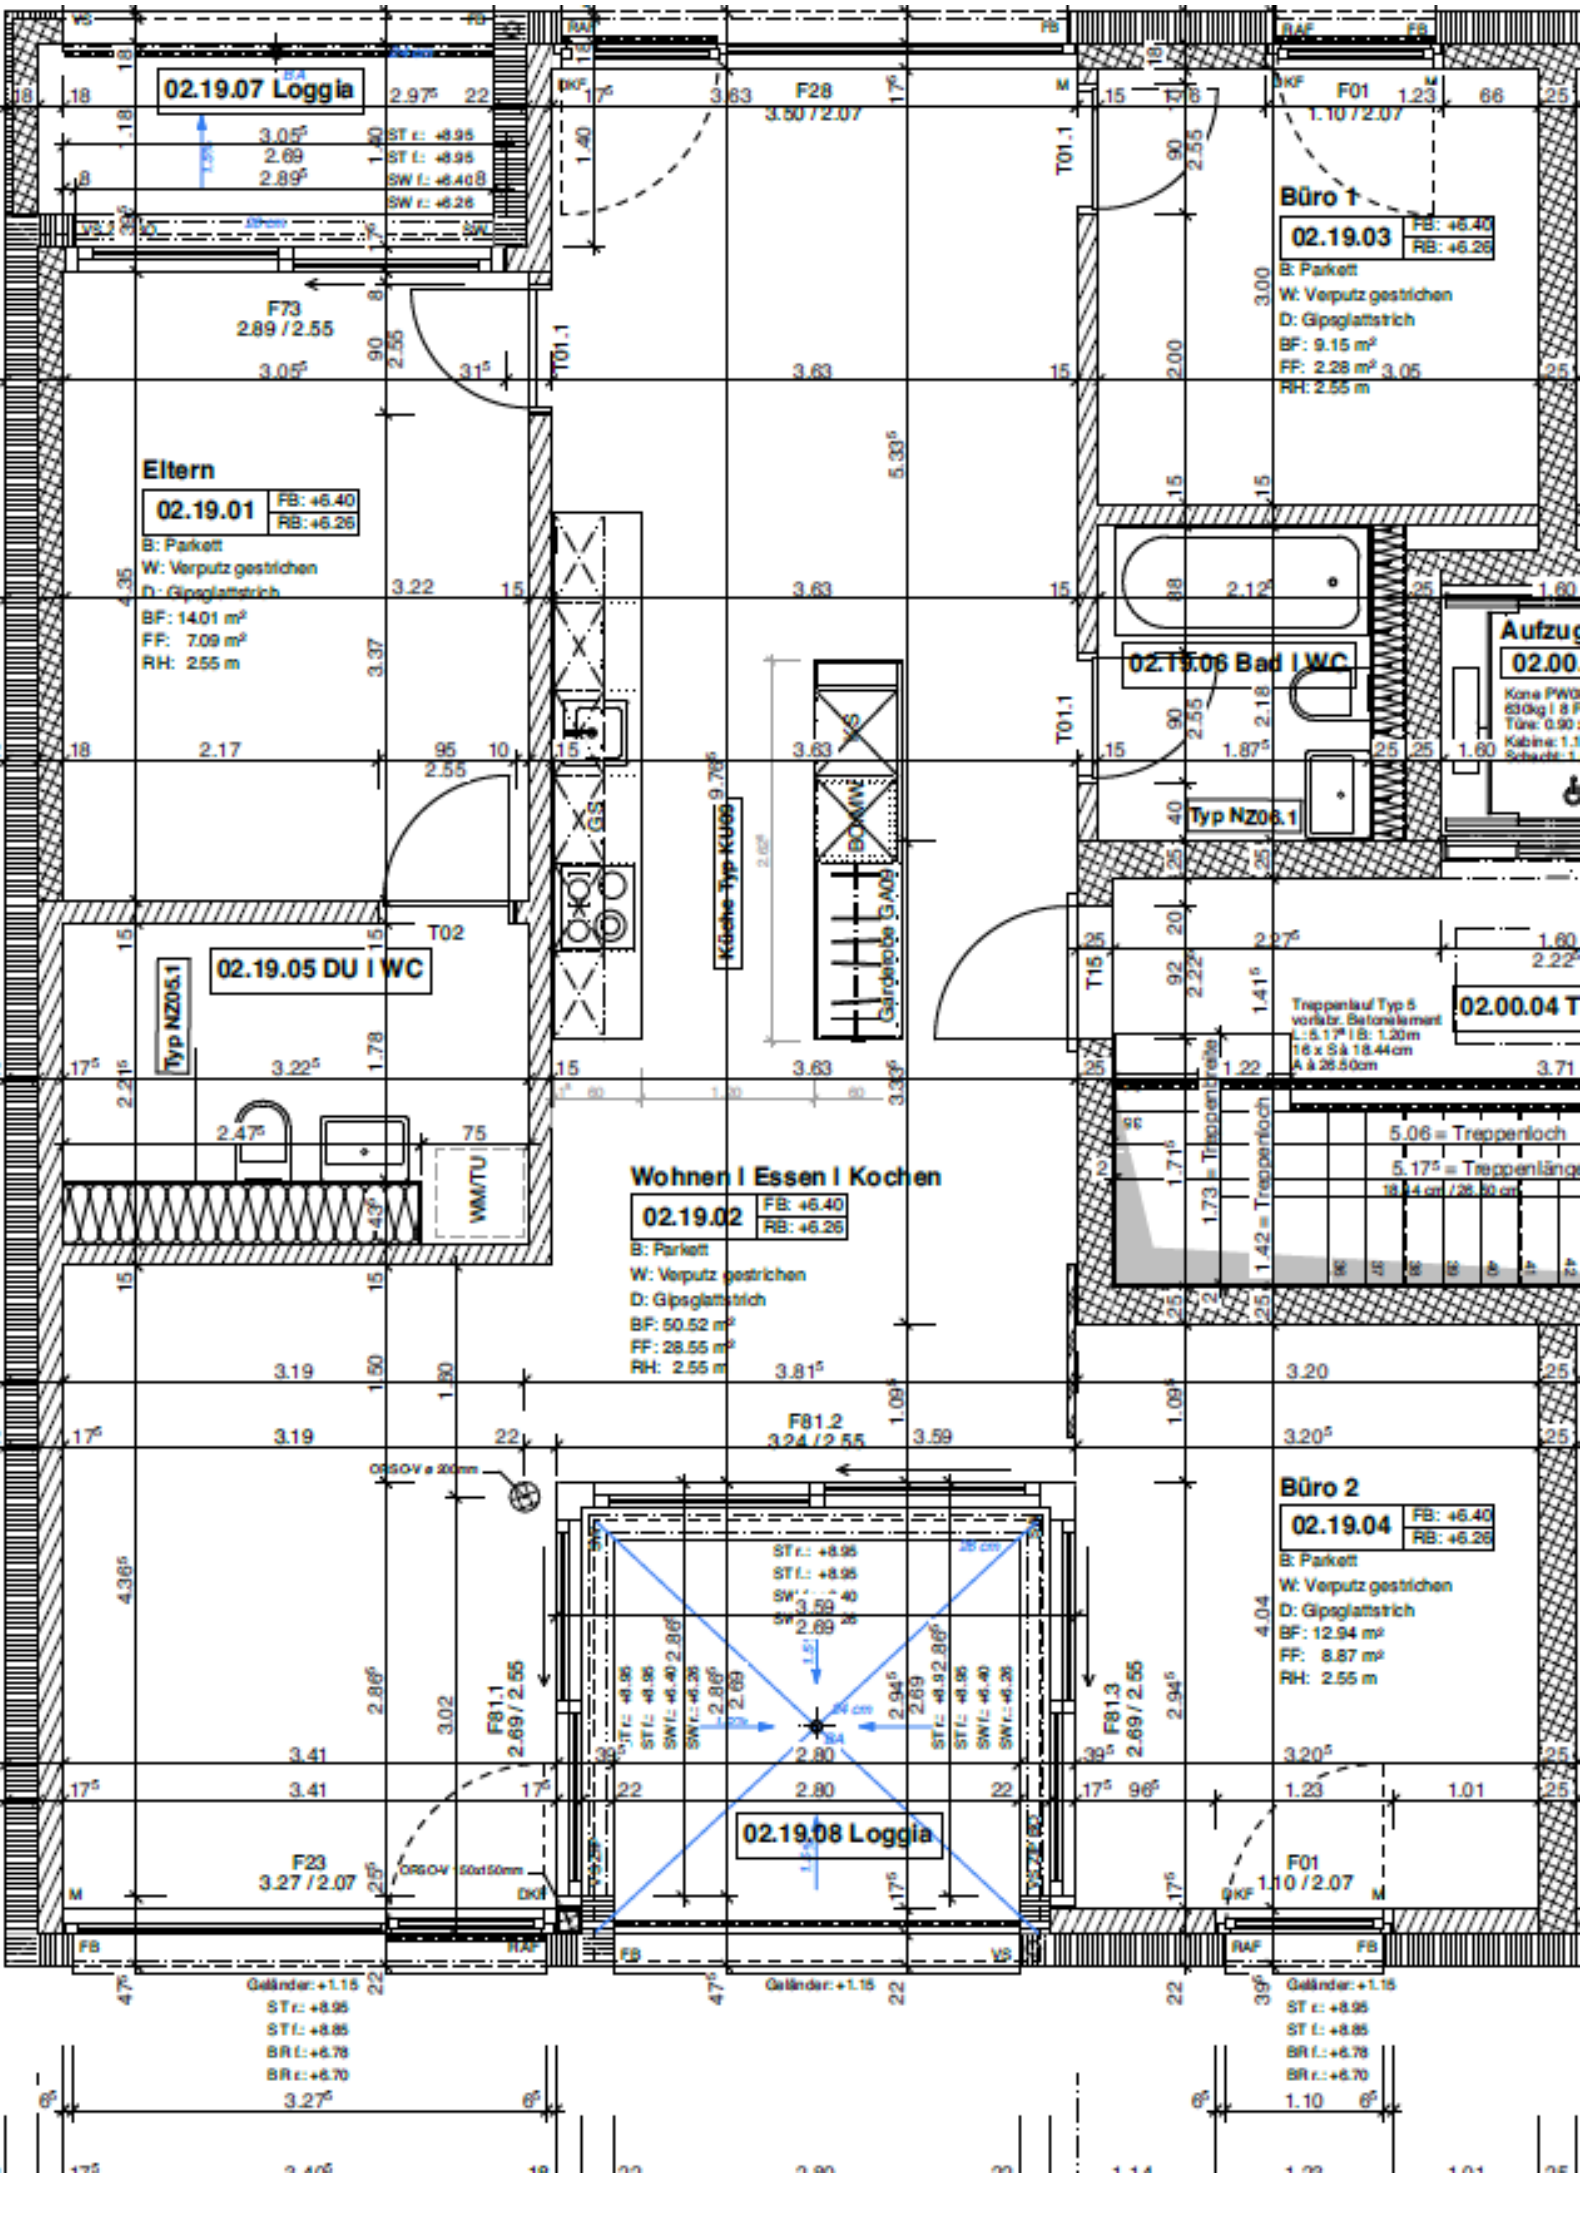
02.19.07 Loggia
Eltern
02.19.01
FB: +6.40
RB: +6.26
B: Parkett
W: Verputz gestrichen
D: Gipsglattstrich
BF: 14.01 m²
FF: 7.09 m²
RH: 2.55 m
02.19.05 DU I WC
Typ NZ05.1
T02
WM/TU
Wohnen I Essen I Kochen
02.19.02
FB: +6.40
RB: +6.26
B: Parkett
W: Verputz gestrichen
D: Gipsglattstrich
BF: 50.52 m²
FF: 28.55 m²
RH: 2.55 m
Küche Typ KU09
Garderobe GA09
BOMM
GS
F28
3.50 / 2.07
F73
2.89 / 2.55
F81.1
2.69 / 2.55
F81.2
3.24 / 2.55
F81.3
2.69 / 2.55
F23
3.27 / 2.07
F01
1.10 / 2.07
T01.1
T15
Büro 1
02.19.03
FB: +6.40
RB: +6.26
B: Parkett
W: Verputz gestrichen
D: Gipsglattstrich
BF: 9.15 m²
FF: 2.28 m²
RH: 2.55 m
02.19.06 Bad I WC
Typ NZ06.1
Treppenlauf Typ 5
vorfabr. Betonelement
L: 5.17 I B: 1.20m
16 x Sä 18.44cm
A ä 26.50cm
5.06 = Treppenloch
5.17 = Treppenlänge
1.73 = Treppenbreite
1.42 = Treppenloch
Büro 2
02.19.04
FB: +6.40
RB: +6.26
B: Parkett
W: Verputz gestrichen
D: Gipsglattstrich
BF: 12.94 m²
FF: 8.87 m²
RH: 2.55 m
02.19.08 Loggia
ORSO-V a 200mm
ORSO-V 50x150mm
Geländer: +1.15
ST r.: +8.95
ST f.: +8.85
BR f.: +6.78
BR r.: +6.70