




Dornacherstrasse 210
4053 Basel

PSP Liegenschaft Nr. 6007

1. Untergeschoss
Druckdatum: 24.05.2024
Mst.: 1:400 (A3) Ausdruck skaliert

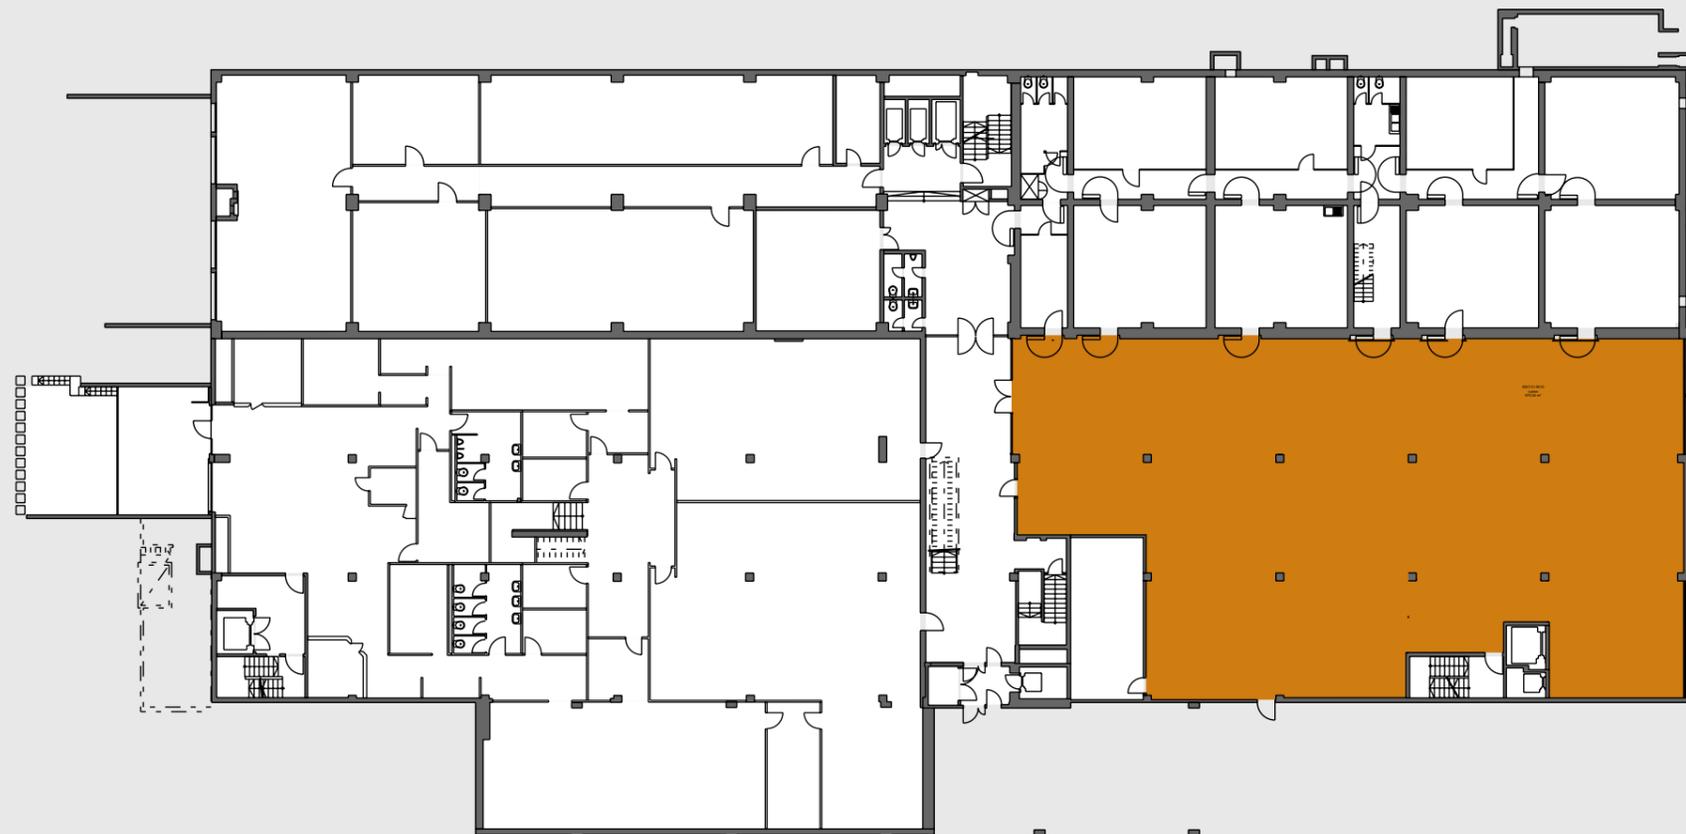

1. Untergeschoss

Mietobjekt	Fläche m ²	ZF m ²	Total m ²
01.9010	676.3	0.0	676



Die ausgewiesenen Mietflächen basieren auf der SIA Dokumentation d 0165 und werden aus der Summe der Raumflächen, der nicht tragenden Konstruktionsflächen und allfälligen Zuschlagsflächen (zur nicht exklusiven Nutzung) ermittelt.

■ = Zuschlagsfläche ZF (anteilmässig)