


6007.01.3001
 Nutzer 1
 FB ±0.00
 H: +3.13
 BF 514.88
 B: Ruh
 W: Gipsputz R44, 9010
 D: Betonbohle Ruh

6007.01.3002
 Haustechnik
 FB ±0.00
 H: +3.13
 BF 36.99
 B: Ruh
 W: Gestein
 D: Betonbohle Ruh
 Holzbohleung versehen


0. -1. Untergeschoss

1:50

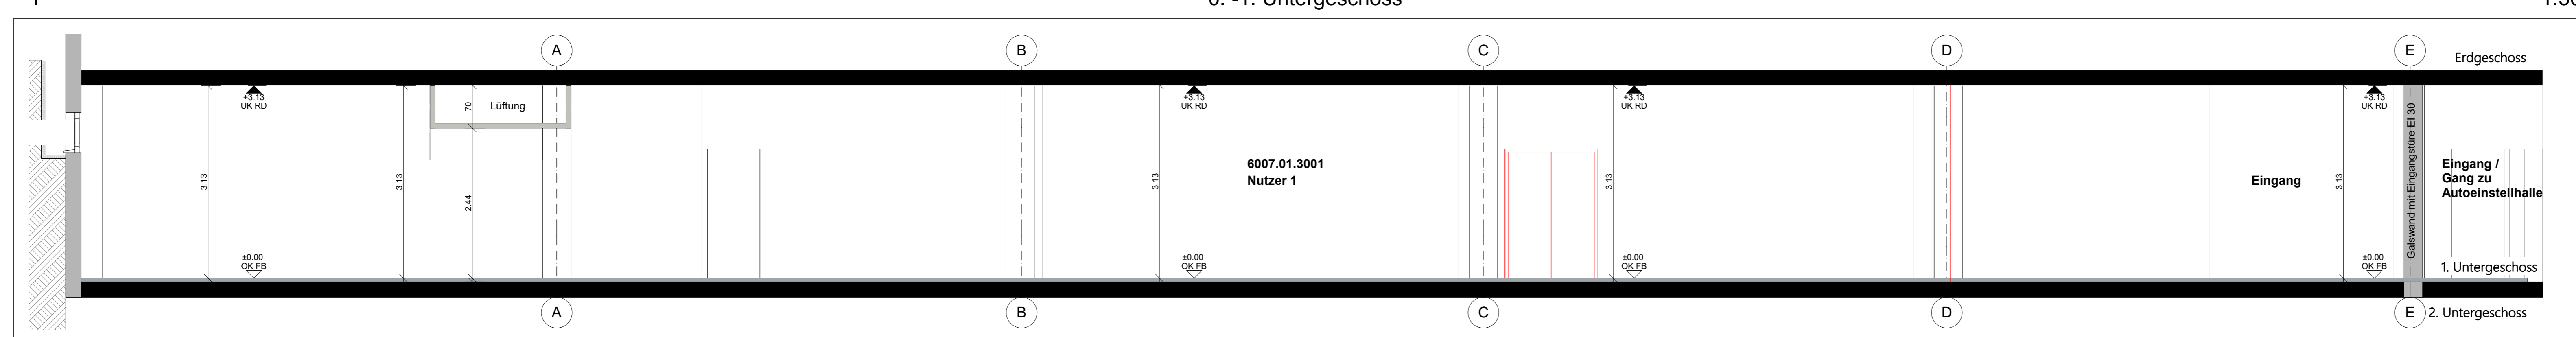


Schnitt A - A

1:50

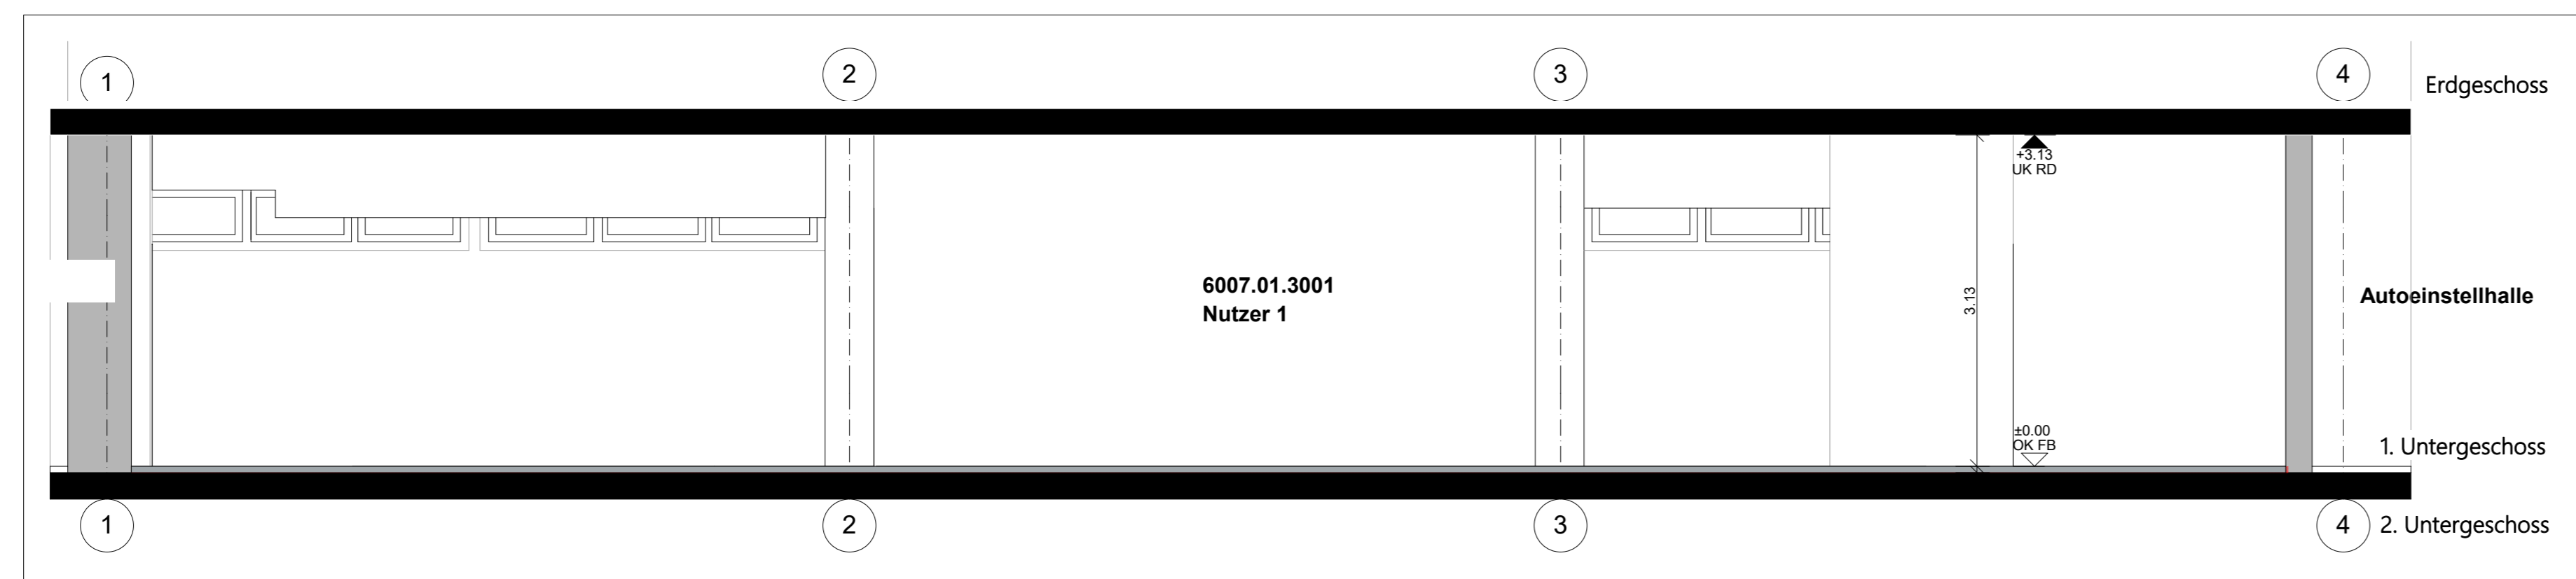

Schnitt B - B

1:50

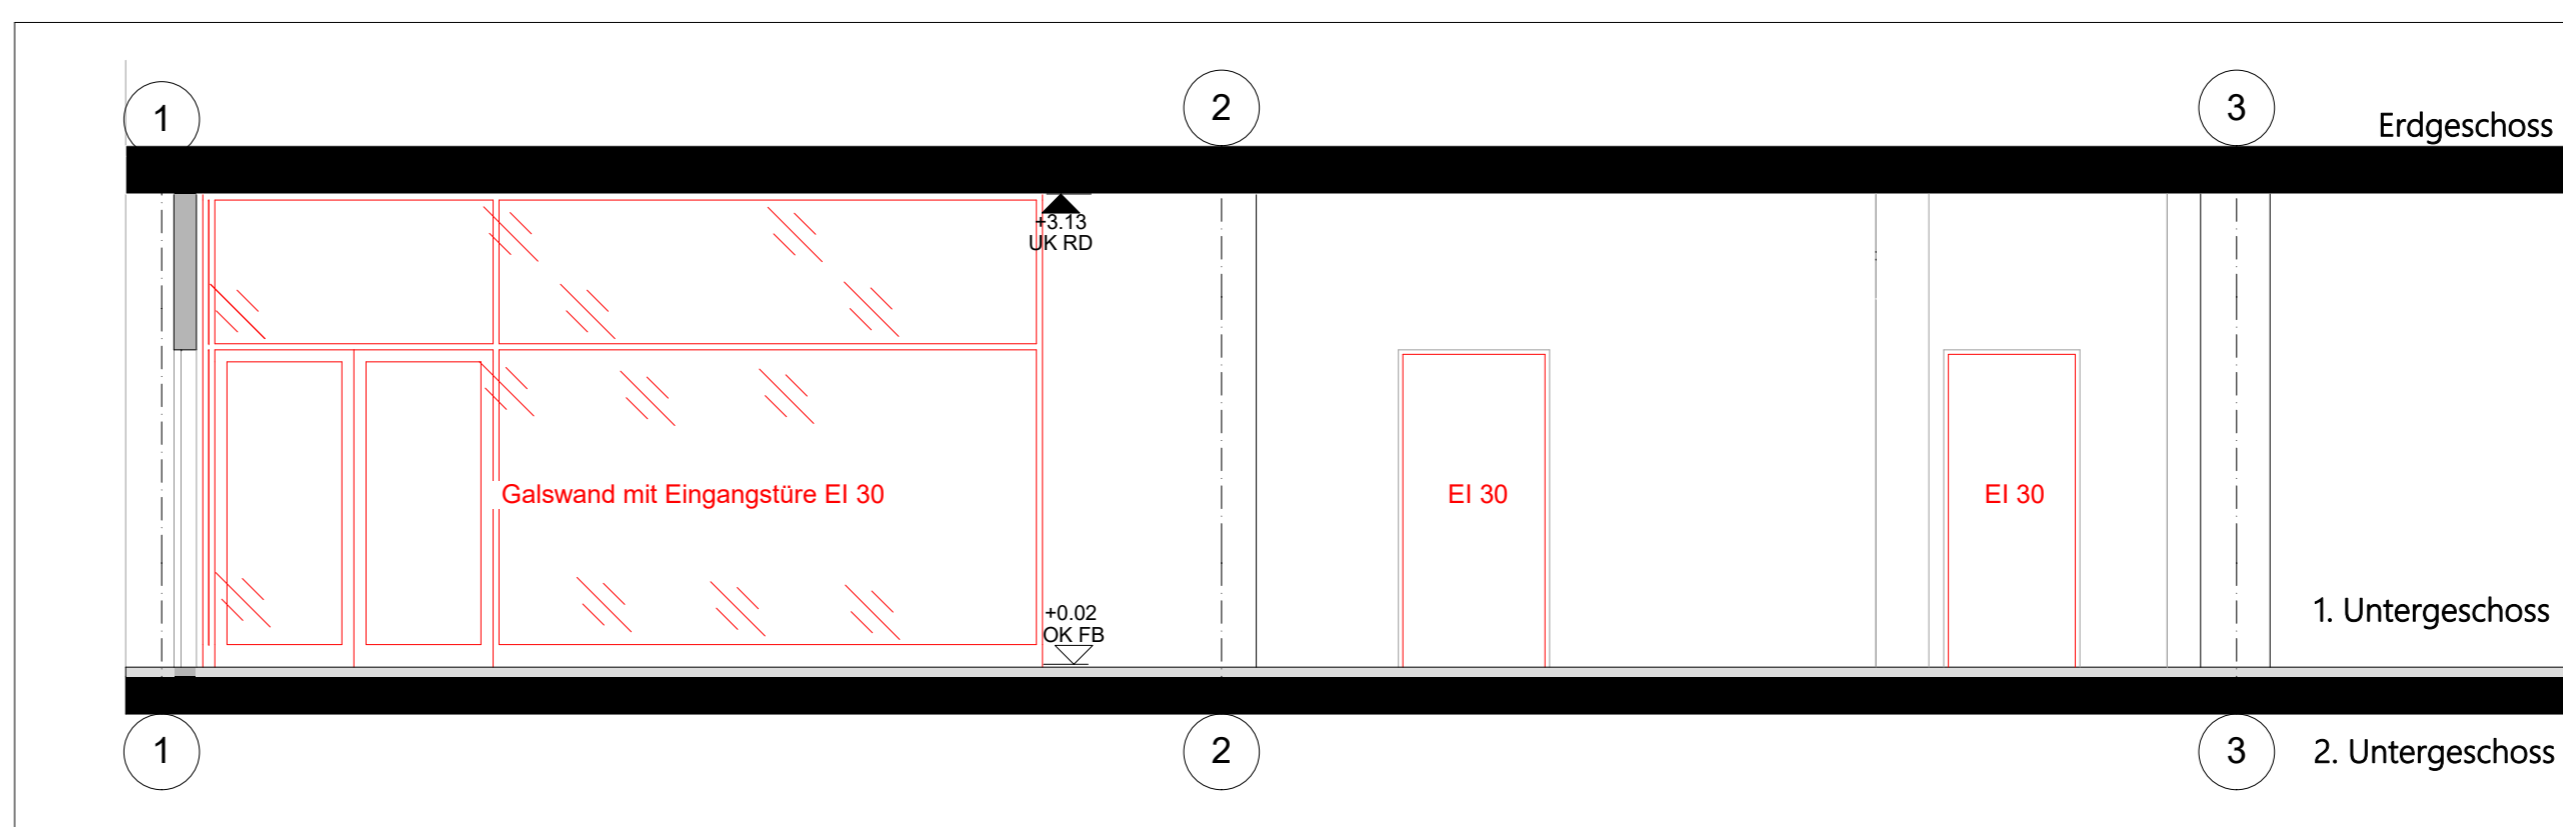

Ansiicht Eingangstür

1:50

Legende		Bestand	Abbruch	Neu	Umriss
█	Bestand	█	█	█	█

Planverfasser:	Bauverfasser:	Rev. Datum:	Bauwerk:	Station:
	Bauverfasser:		Bauwerk:	Station:
	Bauwerk:		Bauwerk:	Station:
	Formel:		Bauwerk:	Station:
	gen. von:		Bauwerk:	Station:
	S&S:		Bauwerk:	Station:

add.
 baumanagement
 Addendum Group
 Gattliweg 10
 CH-4050 Basel
 Tel: +41 78 634 88 88
 Fax: +41 78 634 88 89
 www.add.ch