


Erdgeschoss

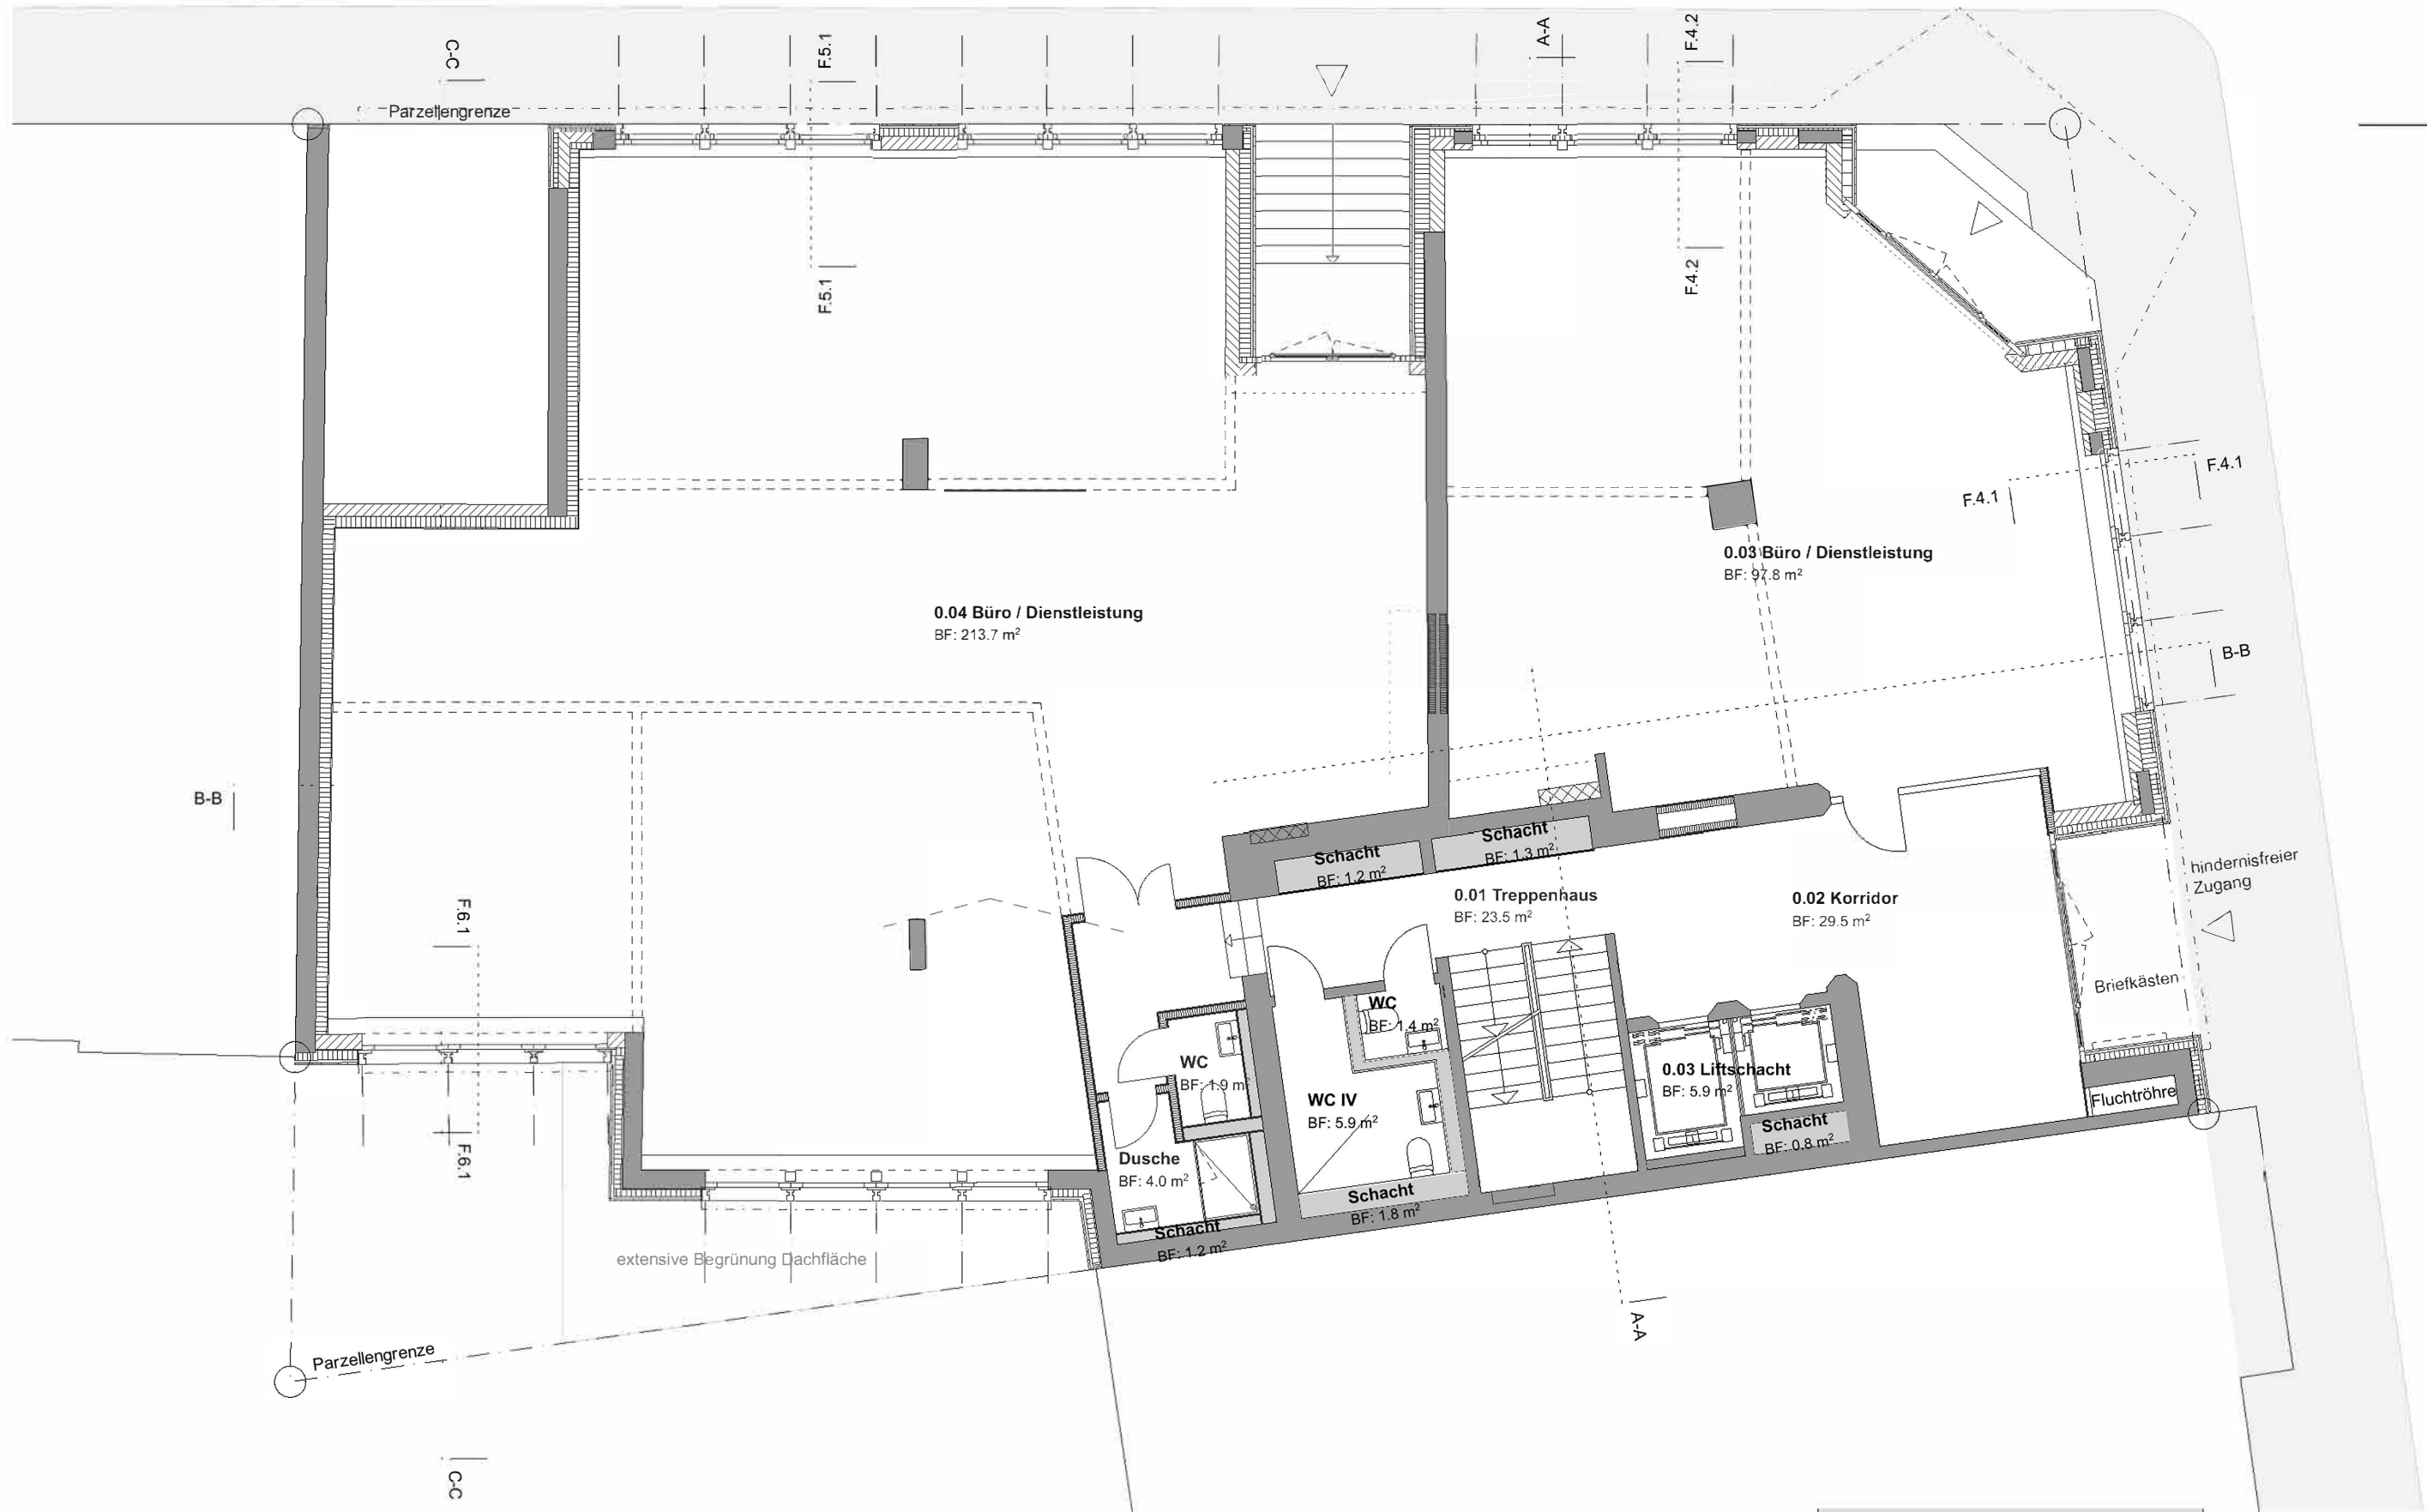


extensive Begrünung Dachfläche

hindernisfreier Zugang


Briefkästen

Fluchtröhre


EG		
■	Funktionsfläche	6.3
□	Hauptnutzfläche	311.5
□	Nebennutzfläche	13.2
□	Verkehrsfläche	58.9

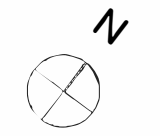


1. Obergeschoss

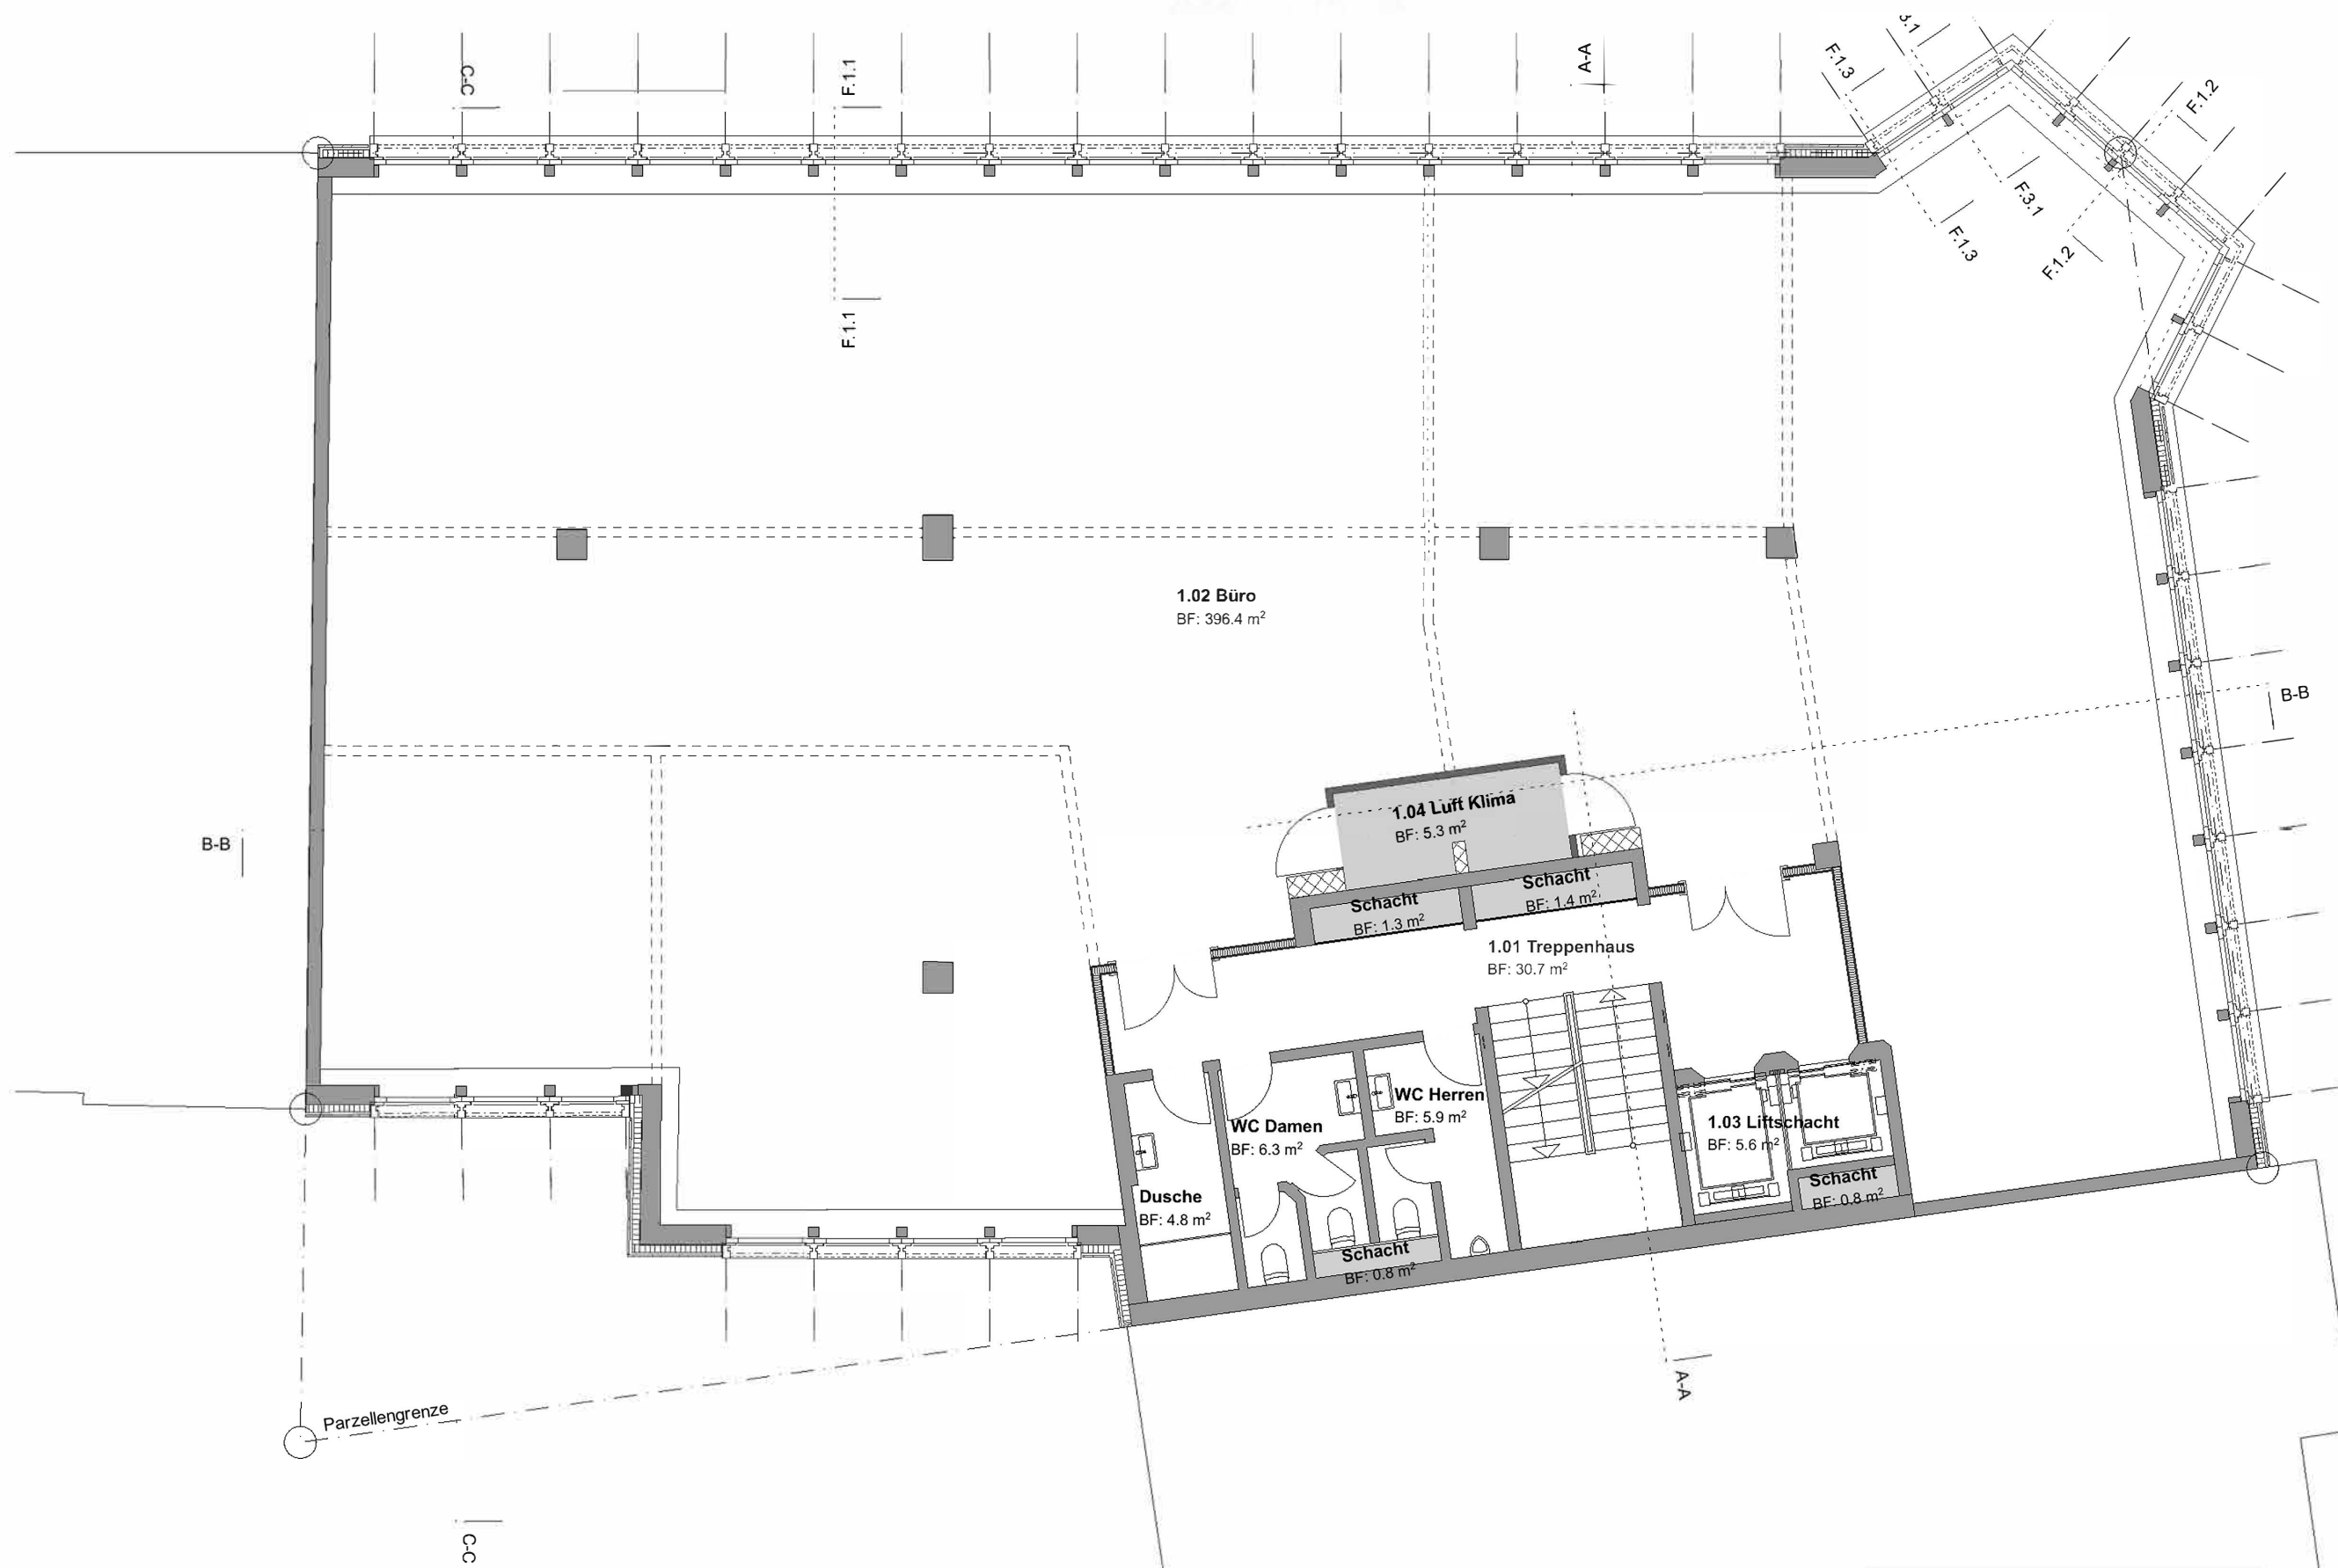


1. Obergeschoss		
	Funktionsfläche	9.6
	Hauptnutzfläche	396.4
	Nebennutzfläche	17.0
	Verkehrsfläche	36.3

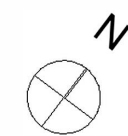


2. Obergeschoss

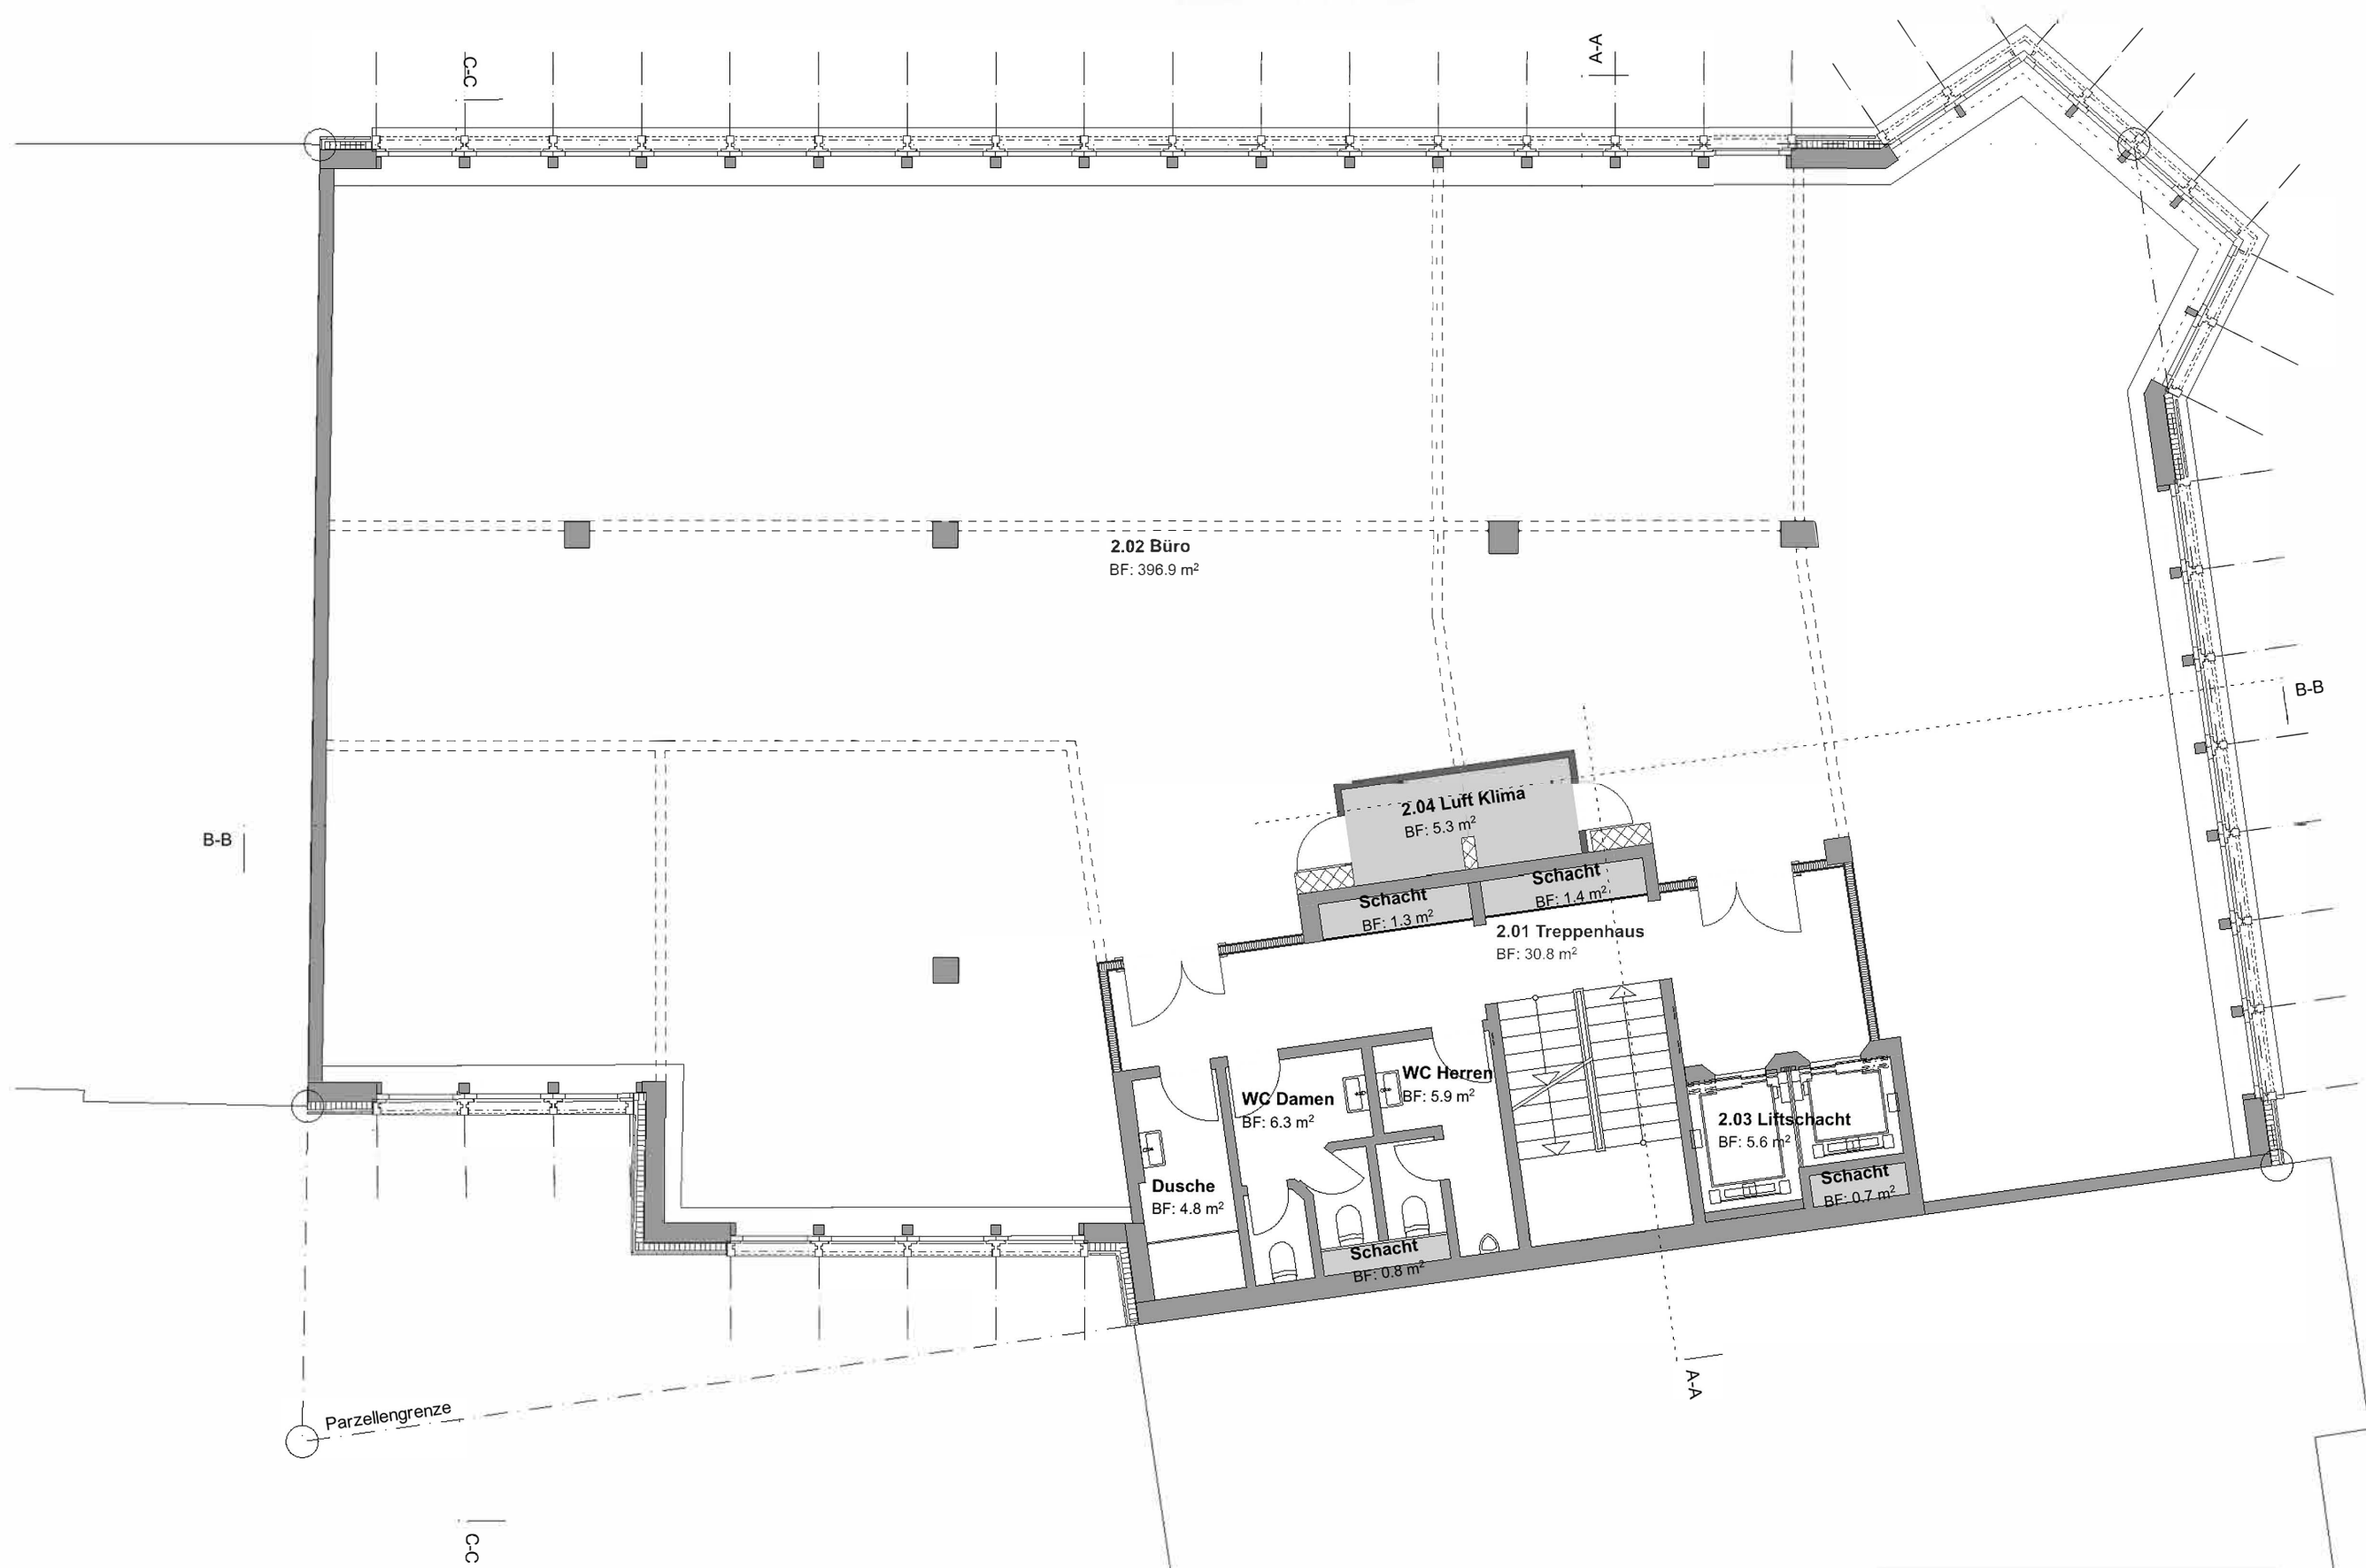

2. Obergeschoss		
	Funktionsfläche	9.5
	Hauptnutzfläche	396.9
	Nebennutzfläche	17.0
	Verkehrsfläche	36.4

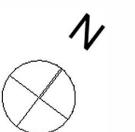


3. Obergeschoss

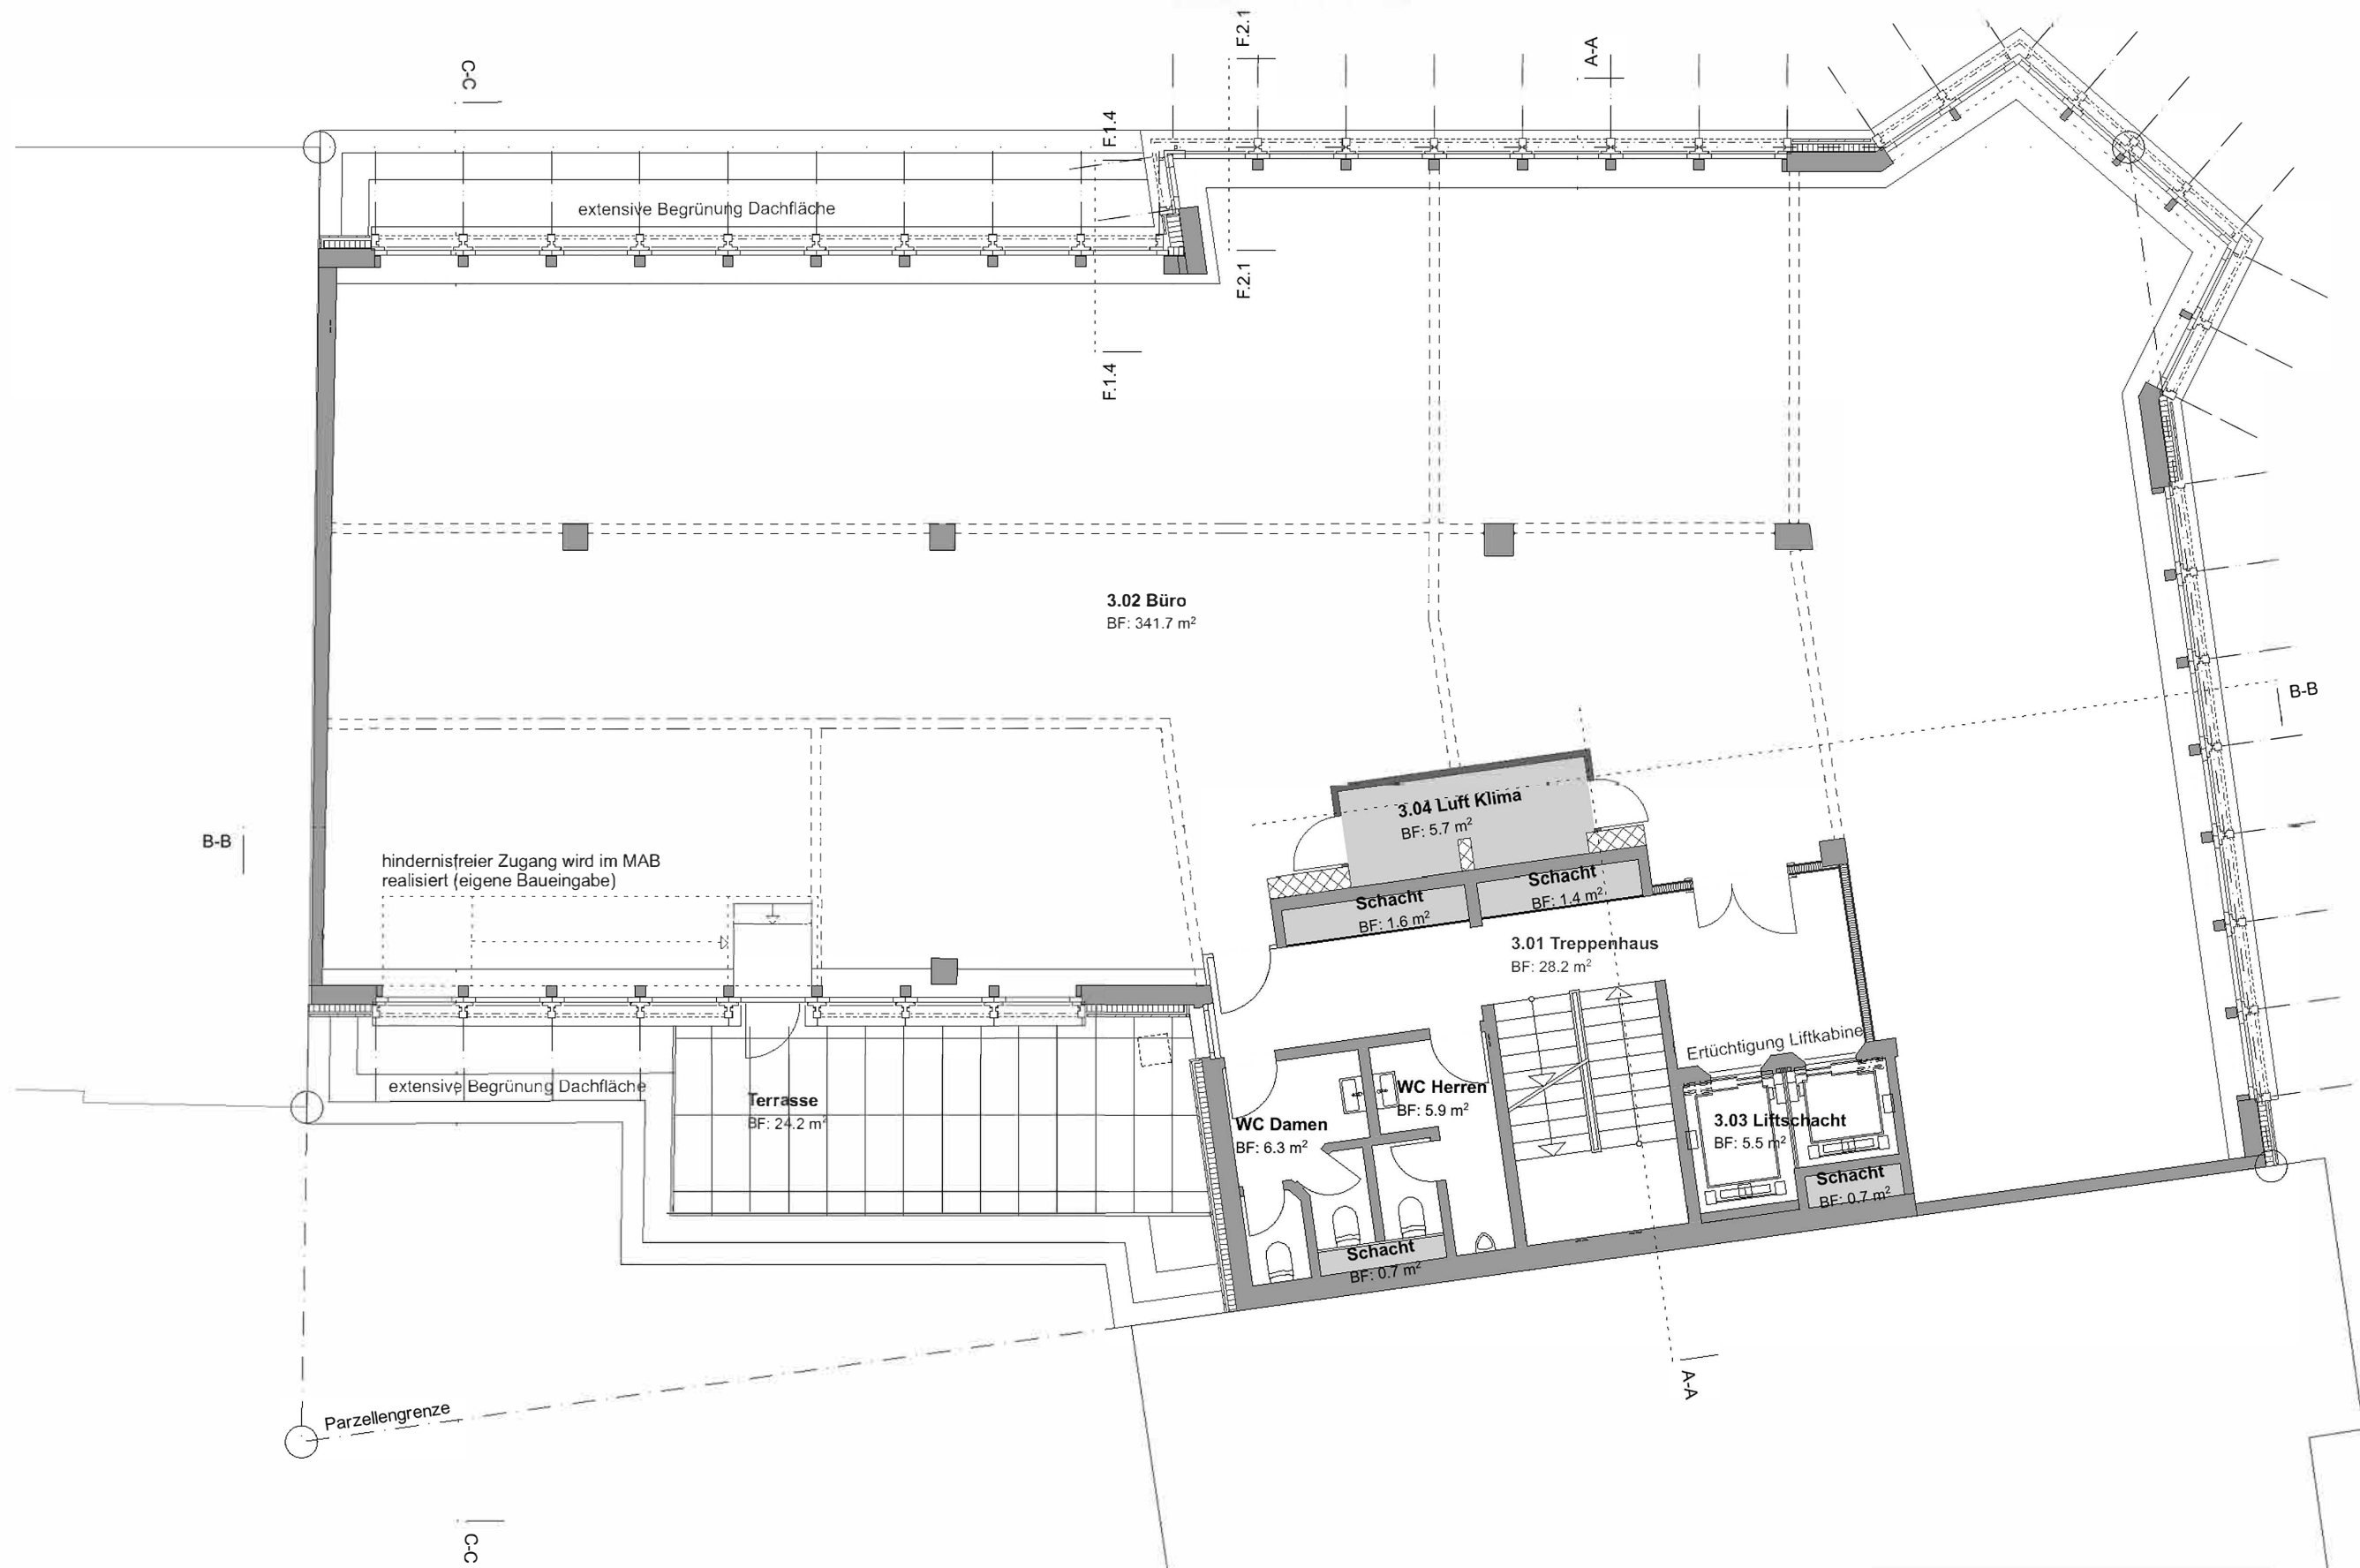


hindernisfreier Zugang wird im MAB realisiert (eigene Baueingabe)


3. Obergeschoss		
	Funktionsfläche	10.1
	Hauptnutzfläche	341.7
	Nebennutzfläche	12.2
	Verkehrsfläche	33.7

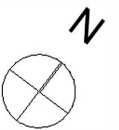


4. Obergeschoss

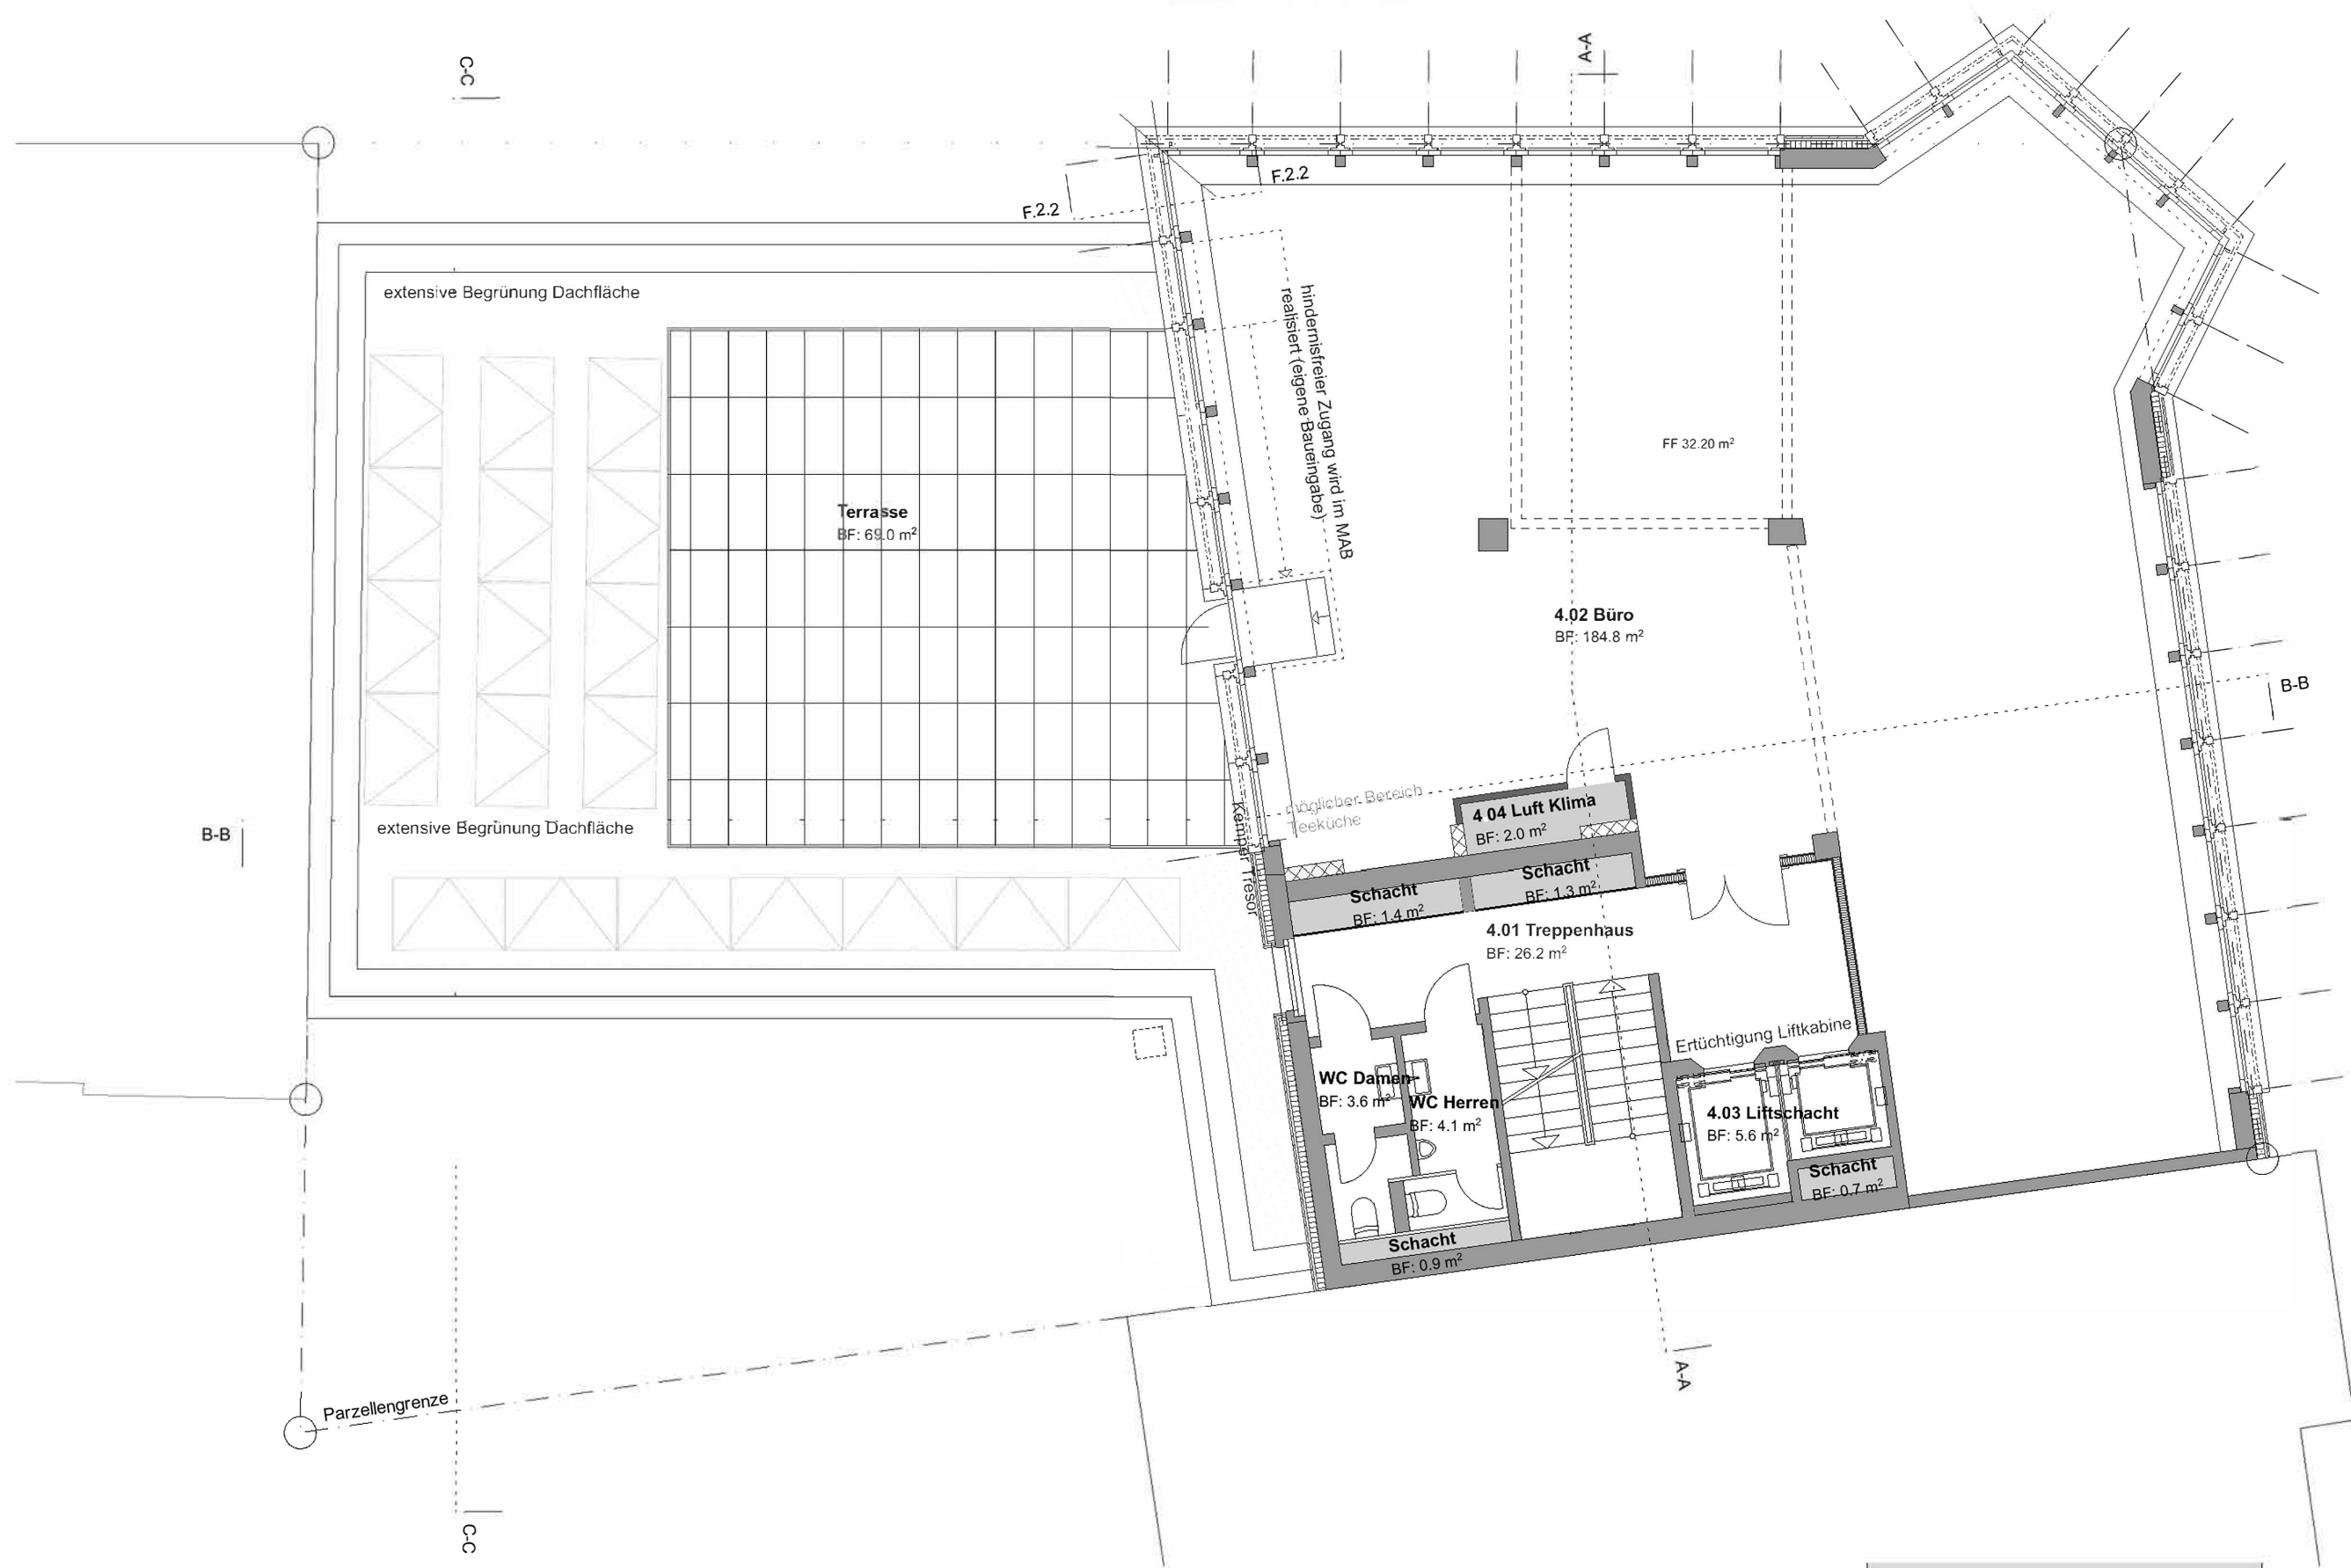

4. Obergeschoss		
■	Funktionsfläche	6.3
□	Hauptnutzfläche	184.8
□	Nebennutzfläche	7.7
□	Verkehrsfläche	31.8

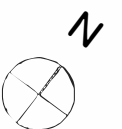

5. Obergeschoss

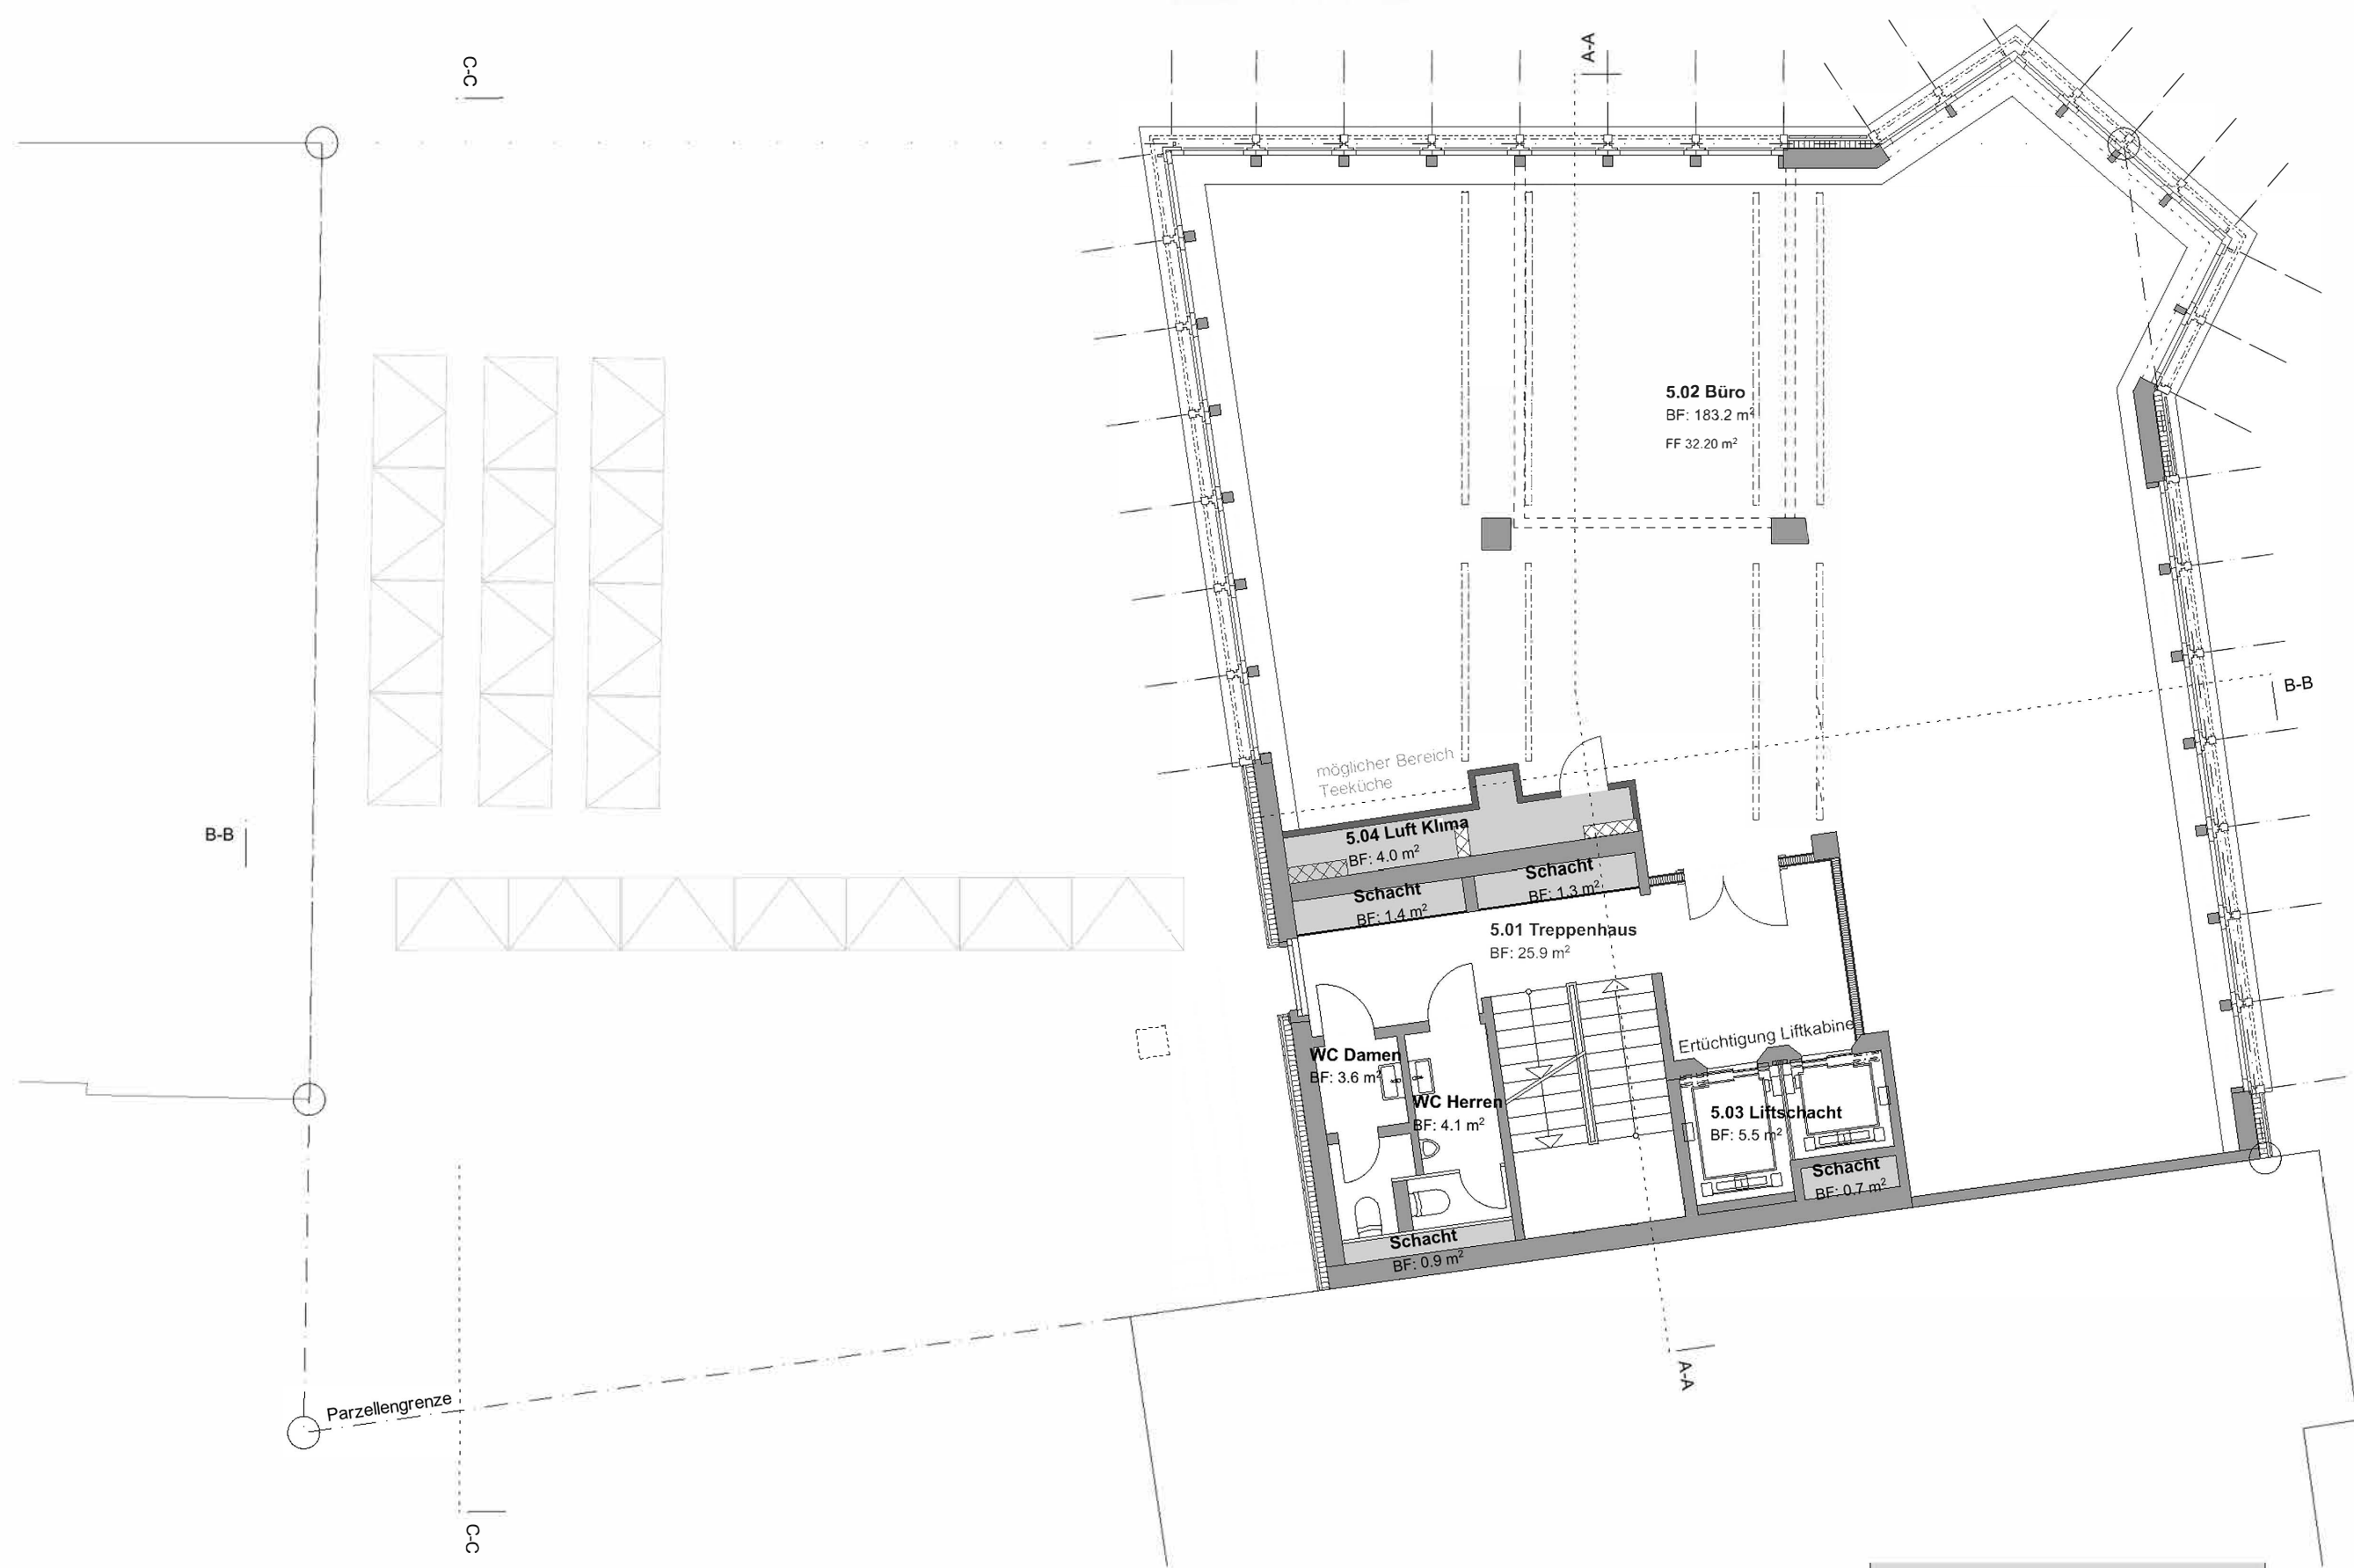

5. Dachgeschoss		
	Funktionsfläche	8.3
	Hauptnutzfläche	183.2
	Nebennutzfläche	7.7
	Verkehrsfläche	31.4

