


Eingang Hardturmstrasse 135

Eingang Hardturmstrasse 133

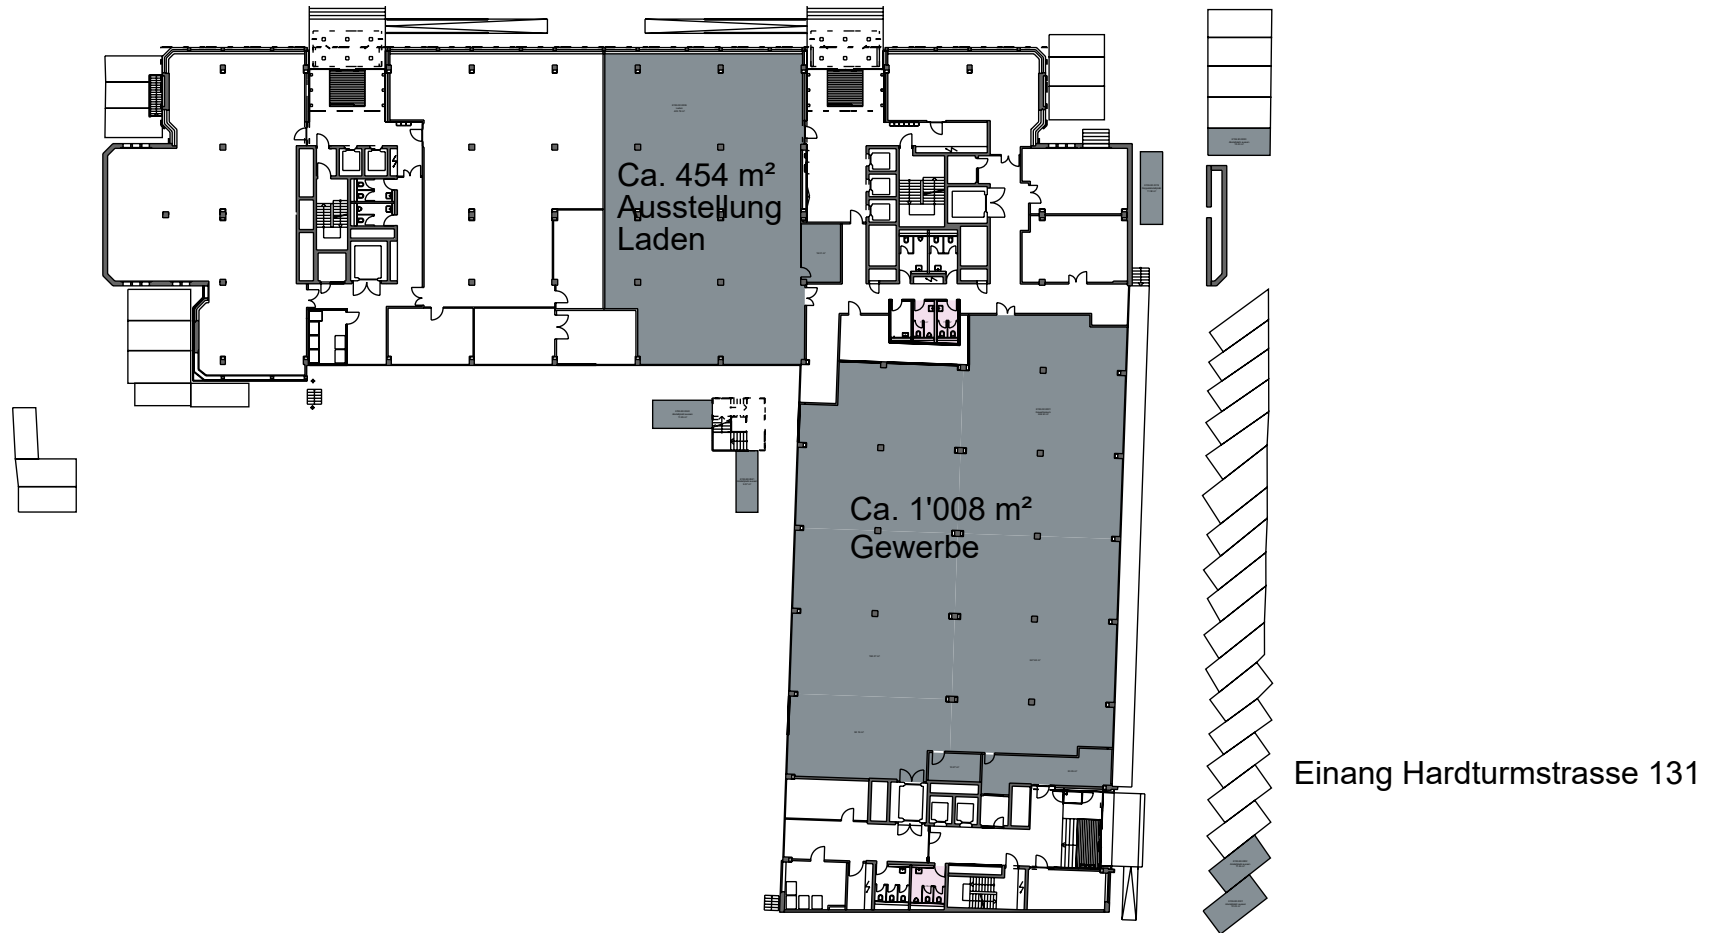


Mietobjekt	Fläche m ²	ZF m ²	Total m ²
02.0001	998.2	9.8	1008
02.0006	439.1	14.4	454

PSP Liegenschaft Nr. 6159

6159.80.EG, Erdgeschoss

Mst.: 1:638 (A4) Ausdruck skaliert

Die ausgewiesenen Mietflächen basieren auf der SIA Dokumentation d 0165 und werden aus der Summe der Raumflächen, der nicht tragenden Konstruktionsflächen und allfälligen Zuschlagsflächen (zur nicht exklusiven Nutzung) ermittelt.

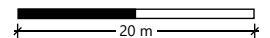

■ = Zuschlagsfläche ZF (anteilmässig)