


Hardturmstrasse 105, 8005 Zürich

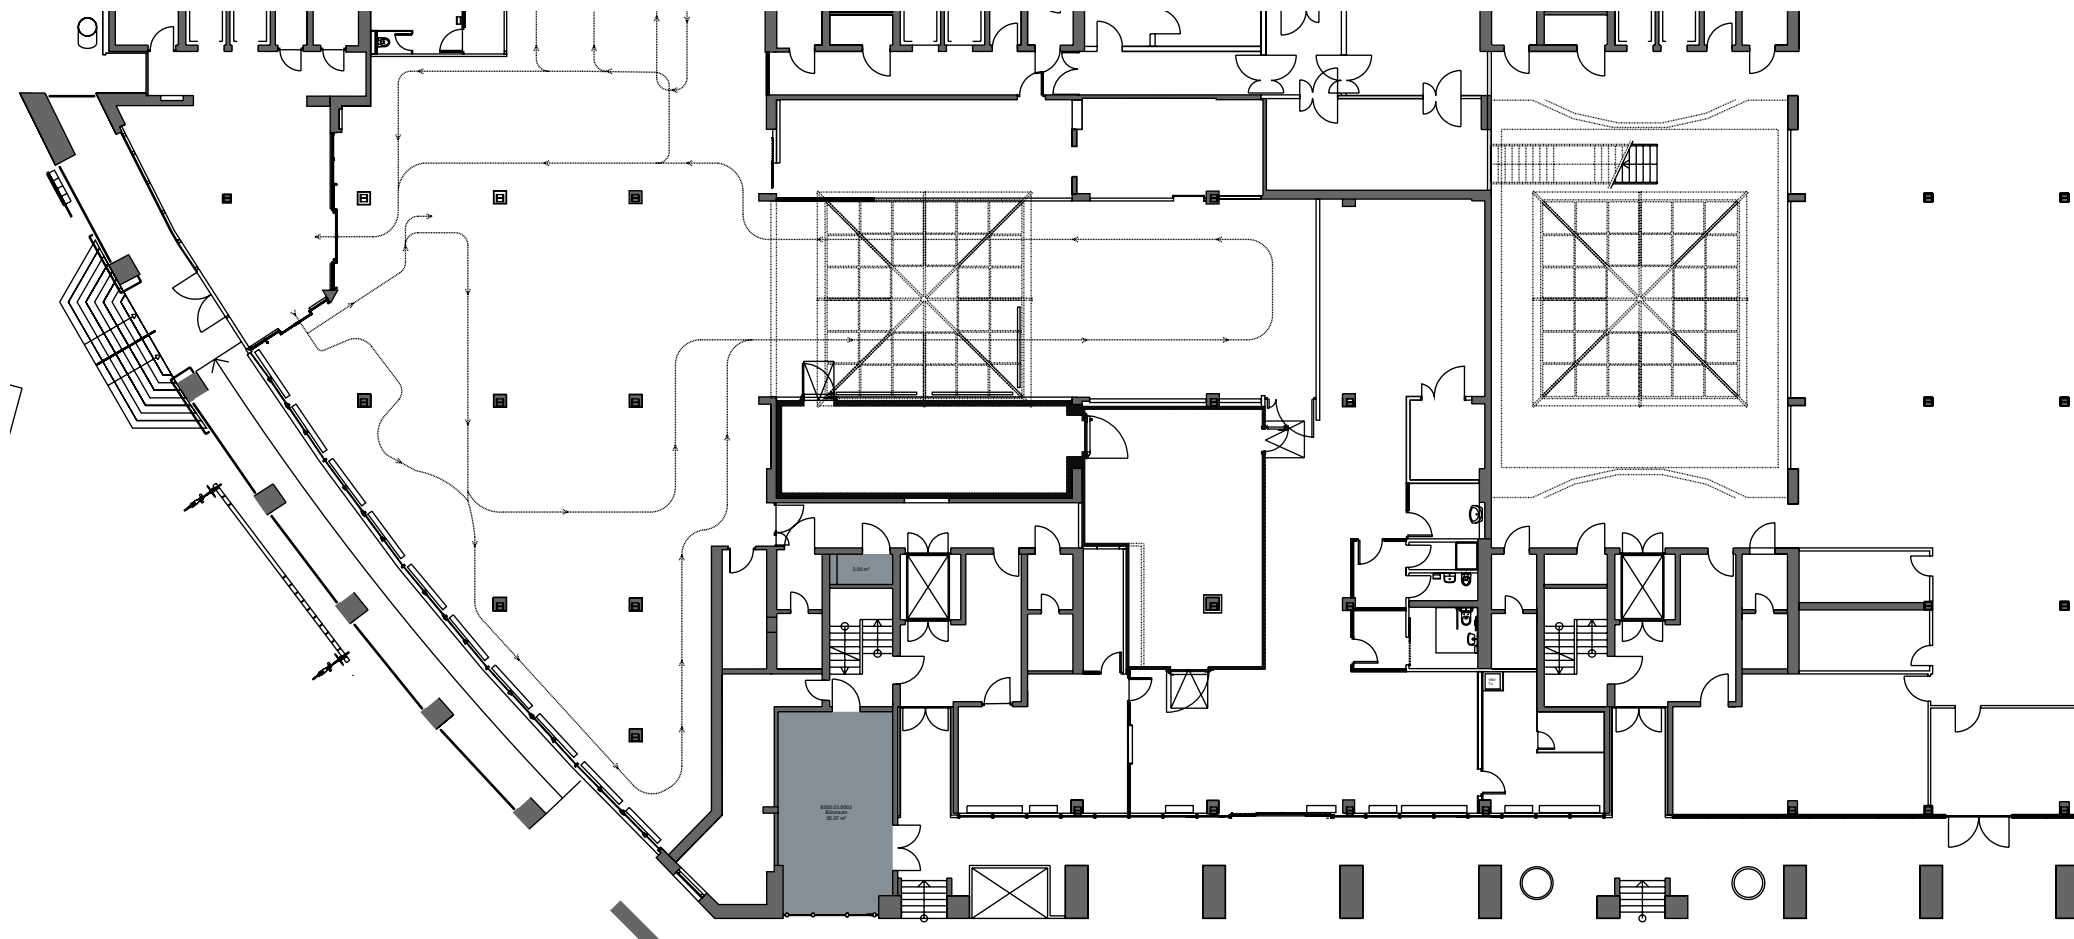

Mietobjekt	Fläche m	ZF m	Total m
03.0003	38.6	0.0	39

PSP Liegenschaft Nr. 6500

Erdgeschoss

Mst.: 1:300 (A4) Ausdruck skaliert

Die ausgewiesenen Mietflächen basieren auf der SIA Dokumentation d 0165 und werden aus der Summe der Raumflächen, der nicht tragenden Konstruktionsflächen und allfälligen Zuschlagsflächen (zur nicht exklusiven Nutzung) ermittelt.

■ = Zuschlagsfläche ZF (anteilmässig)