
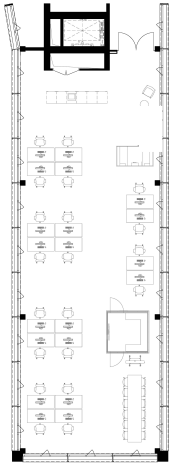


Geschoss Büro Gewerbe

6. OG	ca. 195	
5. OG	vermietet	
4. OG	vermietet	
3. OG	ca. 195	ca. 1'017 m ²
2. OG		ca. 1'316 m ²
1. OG		vermietet
EG		vermietet

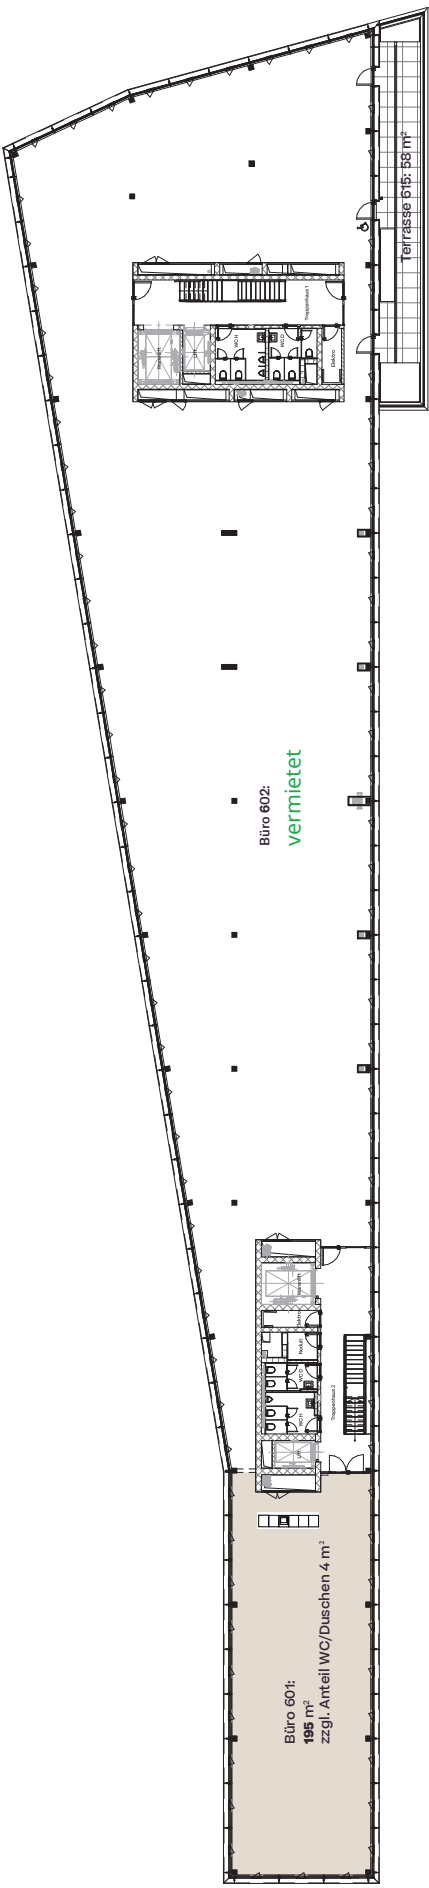

Layoutvorschlag

Dieser Plan dient ausschliesslich der Veranschaulichung des Mietobjektes. Die darin enthaltenen Angaben (insbesondere betreffend Ausbau und tragende/ nicht tragende Konstruktionsflächen) sind nicht verbindlich. Bei allfälligen Abweichungen zwischen diesem Plan und dem Mietvertrag gelten die Angaben im Mietvertrag. Die ausgewiesenen Mietflächen basieren auf der SJA Dokumentation d 0165 und werden aus der Summe der Raumflächen, der nicht tragenden Konstruktionsflächen und allfälligen Zuschlagsflächen (zur nicht exklusiven Nutzung) ermittelt.