


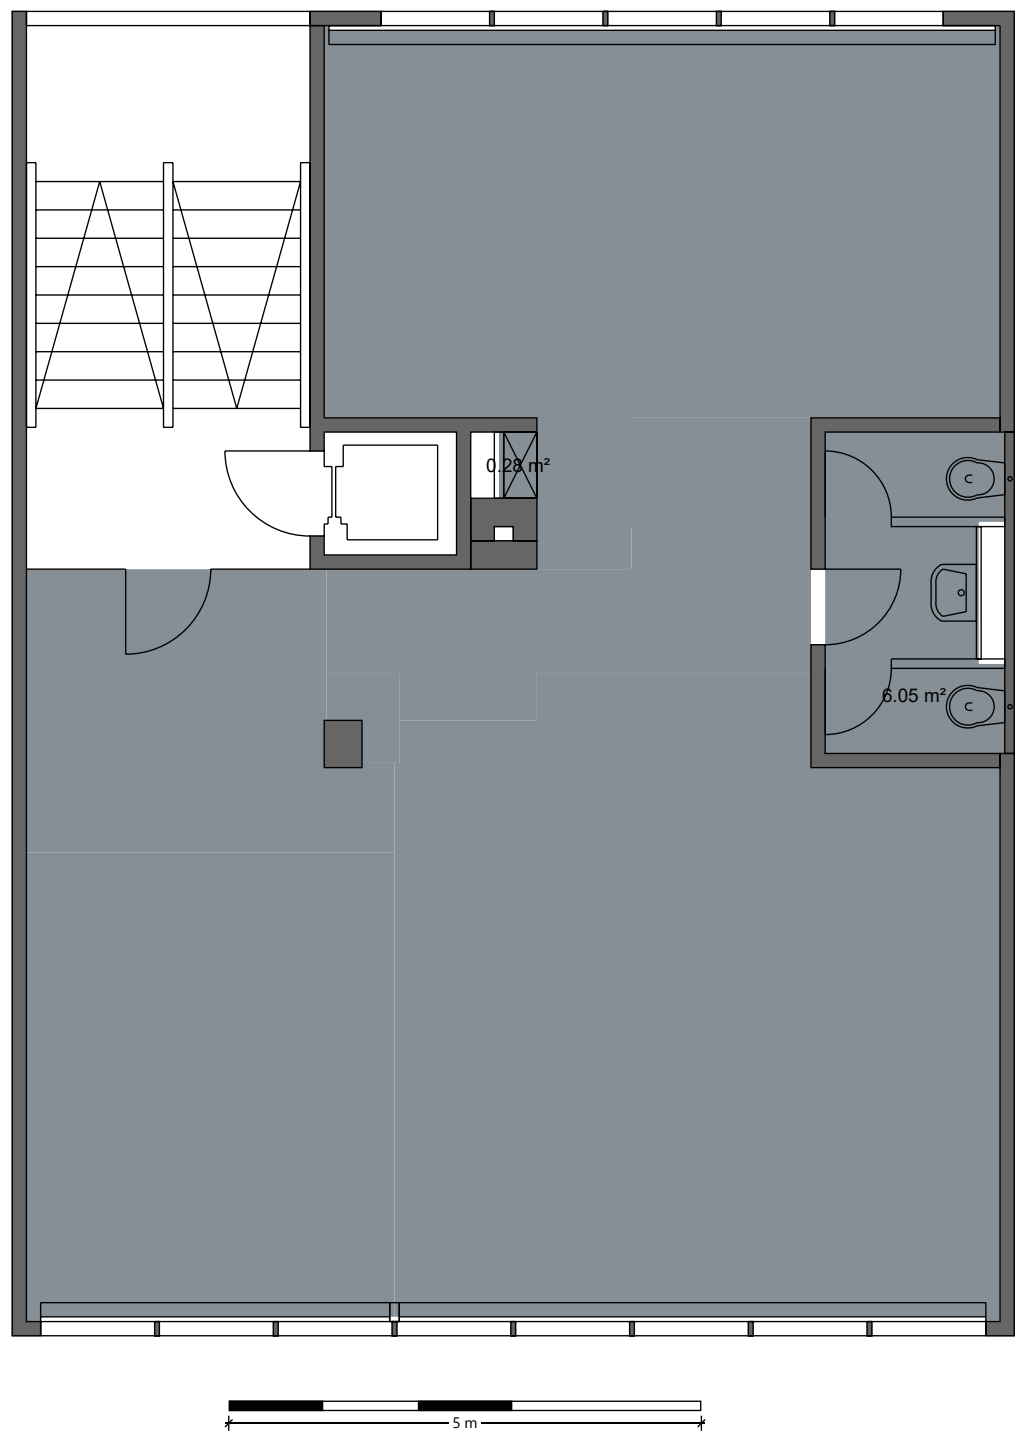

Mietobjekt	Fläche m²	ZF m²	Total m²
01.0501	117.4	0.0	117

= Zuschlagsfläche ZF (anteilmässig)

PSP Liegenschaft Nr. 6013
5. Obergeschoss
Mst.: 1:80 (A4) Ausdruck skaliert

Die ausgewiesenen Mietflächen basieren auf der SIA Dokumentation d 0165 und werden aus der Summe der Raumflächen, der nicht tragenden Konstruktionsflächen und allfälligen Zuschlagsflächen (zur nicht exklusiven Nutzung) ermittelt.