


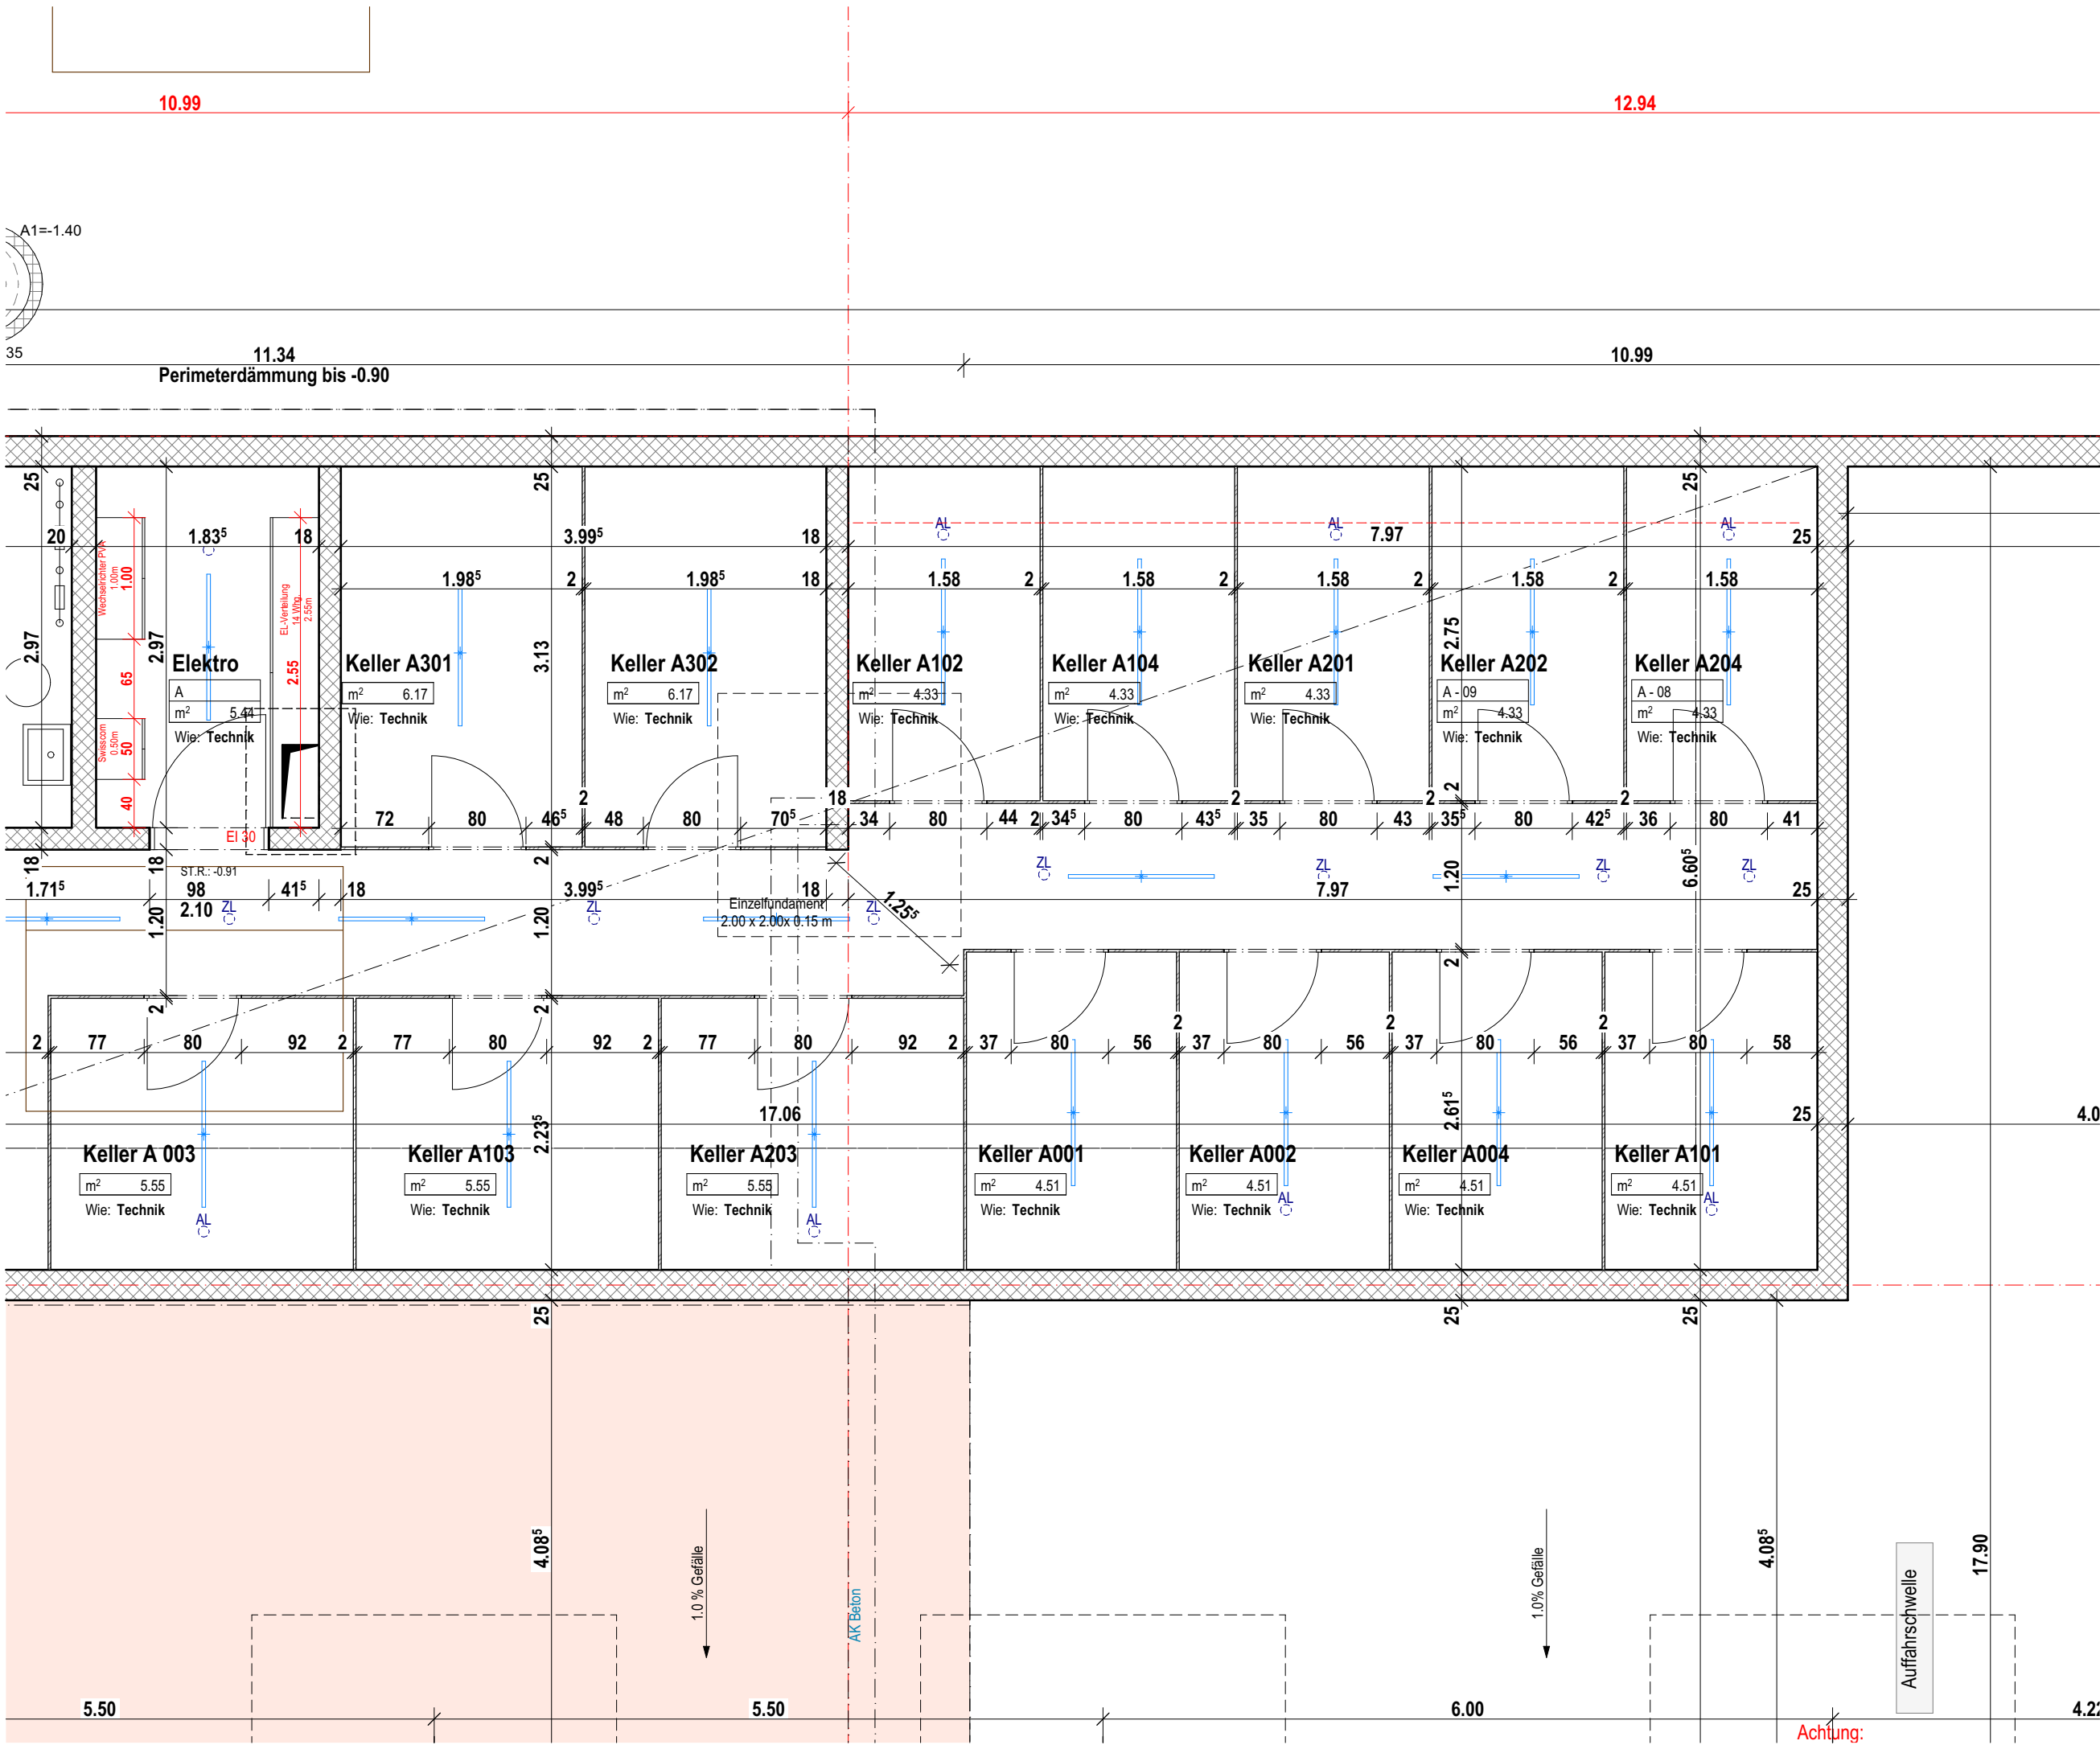

Achse + Höhenangaben werden nach Auswahl der Apparate angepasst									
Höhenangaben ab fertig Fussboden / Montagetoleranzen ± 1.5 cm / Massketten im Grundriss beziehen sich auf Rohmasse ohne Abrieb oder Platten									
Raum	Waschtisch / Trog	Wandarmaturen	Duschen / Badewanne	Armaturen	OK Trennwand	OK Spiegel / Spiegelschrank	Klosett ohne Klosettsitz	Elektro Spiegel / Spiegelschrank	Dusche
Dusche	+0.90	-	+0.02 ^s	+1.21	+2.05	+1.95	+0.43 ^s	+1.92	-
Bad	-	-	-	-	-	-	-	-	-
WC	-	-	-	-	-	-	-	-	-
Hwr / Reduit	-	-	-	-	-	-	-	-	-

Datum	Änderungen

Achsmasse & Höhen Sanitär
Vorhangschiene VS 57, weiss
Deckputz mit Sockel
Wandplatten Raumhoch
Wandplatten bis + 1.20m

Projekt: 570 Jetzerwiesenweg, Zurzach | Jetzerwiesenweg 2/4/6 | 5330 Bad Zurzach
Architekt: KMP Architektur AG | Wettingen 5430
Whg-Nr.: A204 UG
Käufer: Mst.: 1:50
PP-Nr.: