




MAGNETO

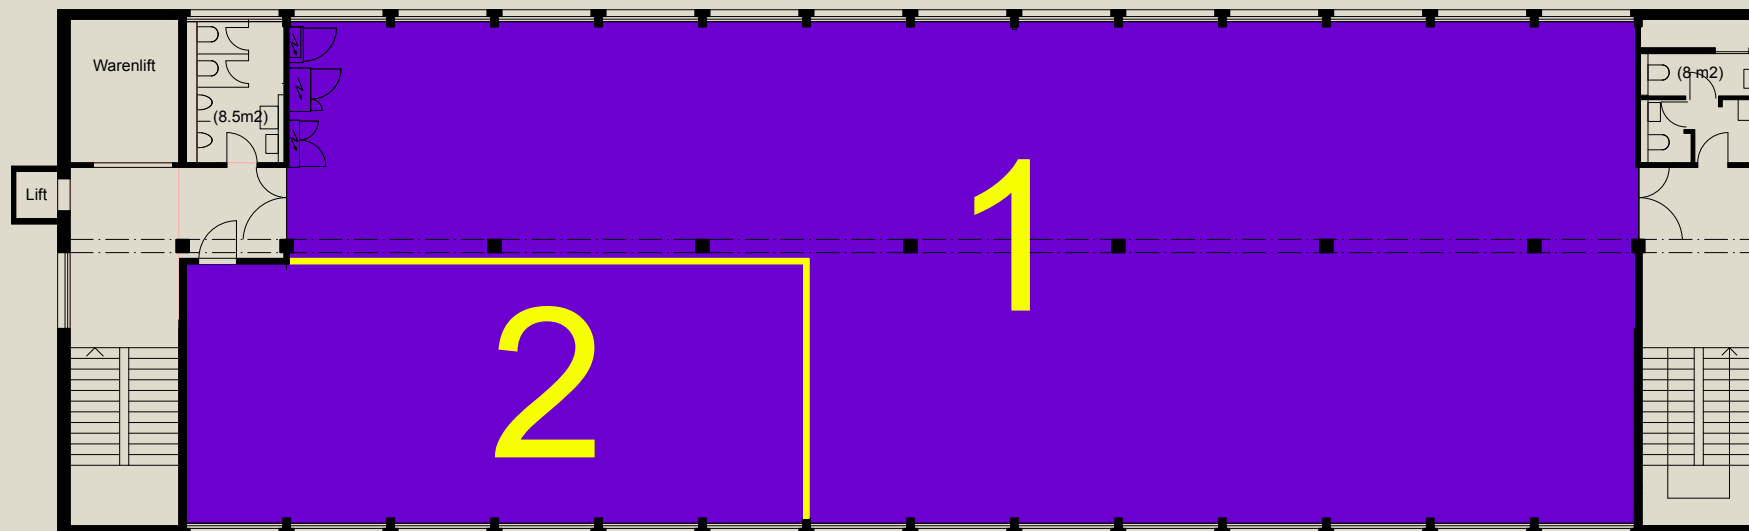

Halle 114 - 2.OG

Flächen

Fläche 1: 377 m²

Fläche 2: 113 m²



Mietflächen



Trennwand möglich

Magneto Areal
Allmendweg 4
4528 Zuchwil

044 544 10 46
info@magneto-areal.ch
magneto-areal.ch

Sämtliche Angaben und Grundrisse dienen der allgemeinen Information und erfolgen ohne Gewähr. Sie bilden keinen Bestandteil einer vertraglichen Vereinbarung. Ausführungsbedingte Änderungen und Anpassungen bleiben vorbehalten. Stand 04.26

 intershop