


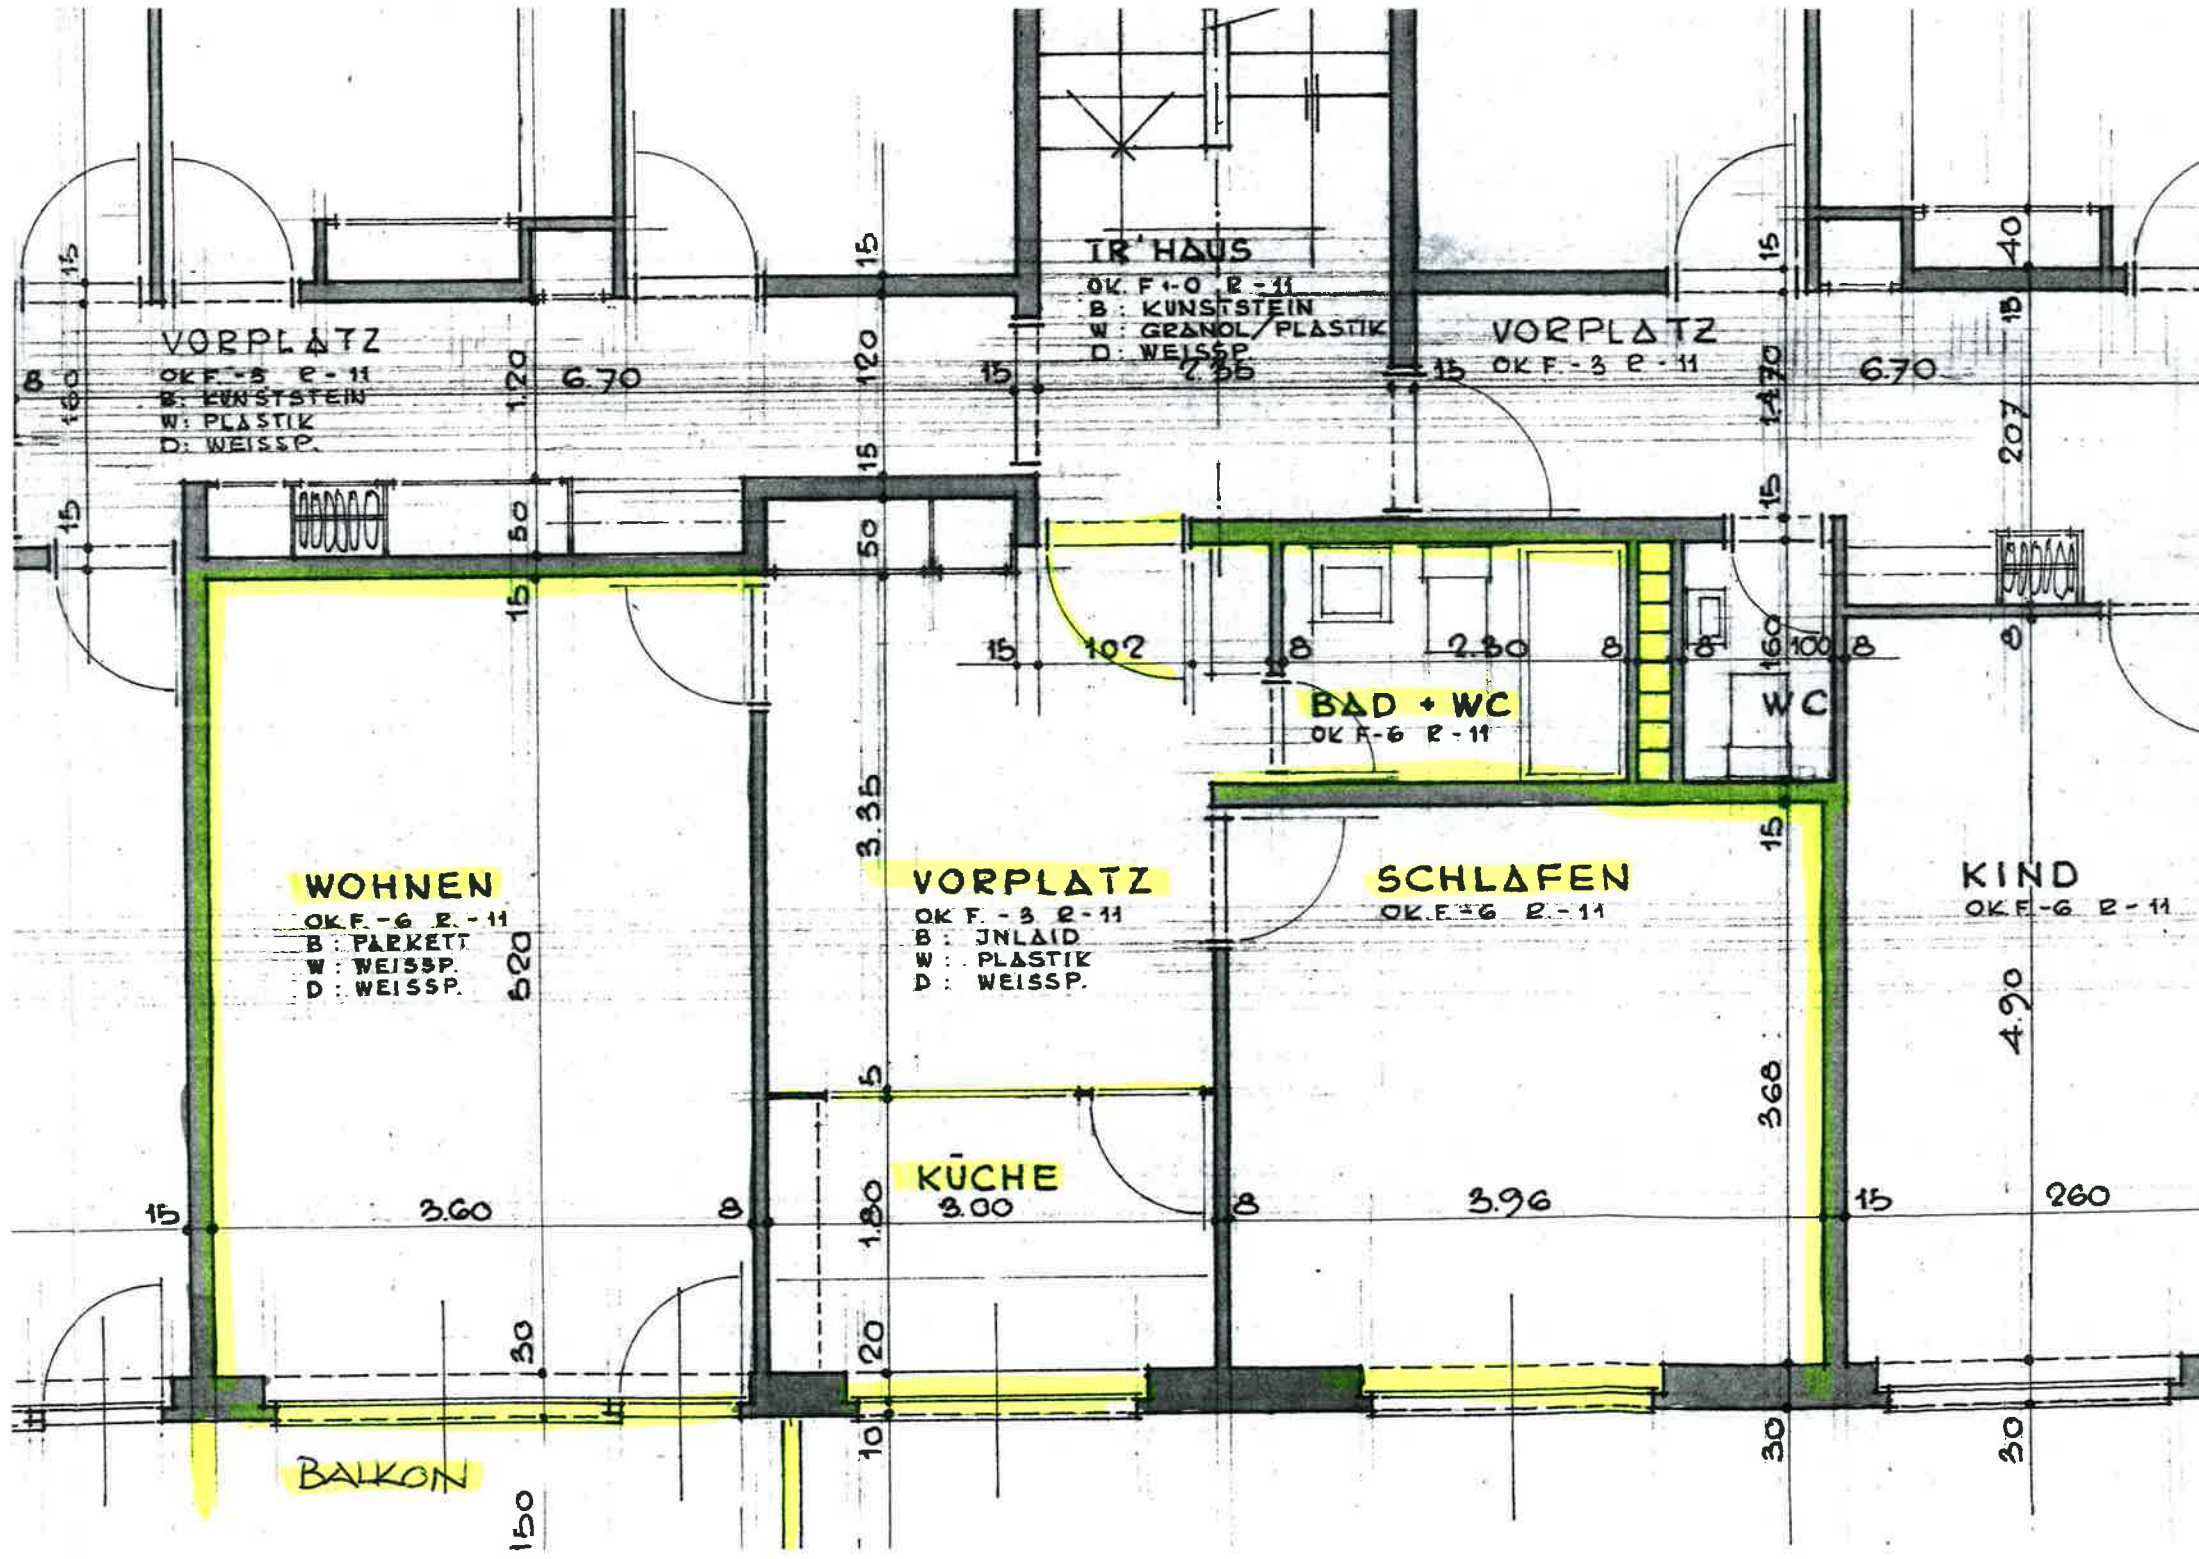

TR' HAUS

OK F+0 R-11
B: KUNSTSTEIN
W: GRANOL/PLASTIK
D: WEISSP.
2.55

VORPLATZ

OK F-3 R-11
B: KUNSTSTEIN
W: PLASTIK
D: WEISSP.

VORPLATZ

OK F-3 R-11

WOHNEN

OK F-6 R-11
B: PARKETT
W: WEISSP.
D: WEISSP.

VORPLATZ

OK F-3 R-11
B: JNLAID
W: PLASTIK
D: WEISSP.

BAD + WC

OK F-6 R-11

WC

SCHLAFEN

OK F-6 R-11

KIND

OK F-6 R-11

KÜCHE

3.00

BALCON