

ROHAUS  
LEPPARK  
PENQUIN  
LUZERN


241/15  
GRO  
GEZ  
DAT  
BY

ARCHITEKTURBÜRO WALTER SPYTHIG AG  
BERGSTR. 32, 6004 LUZERN, 041/51 22 68  
BAUFIRMSCHAFT  
DR. J. SCHUMACHER / CHARLES WUEST  
WERKPLANE 1:50  
GRUNDRISS UNTERGESCHOSS

ALLE MASSE SIND ROHMASSE UND IN CM ANGELEGEN  
ALLE FÄLLE UNSTIMMIGKEITEN SIND DER BAULEITUNG SODORT  
MITZUTEILEN  
TÜRHOHEN VERSTEHEN SICH AB 2000 MM HOHEREM FERTIGEM  
BODEN BZW. SCHWELLE BIS 2000 MM HOHEREM STURZ  
FENSTERHOHEN VERSTEHEN SICH AB 2000 MM FERTIG FENSTER-  
BANK BIS 2000 MM FERTIG STURZ  
FÜR EINBAUTEILE SIND DIE EINBAUMASSE AM BAU ZU  
KONTROLLIEREN

- BETON
- KALKSANDSTEIN
- BAUSTEIN TRAGEND
- BAUSTEIN NICHT TR
- ZELLULON
- ISOLATION

1:00.00 = 4.35.52

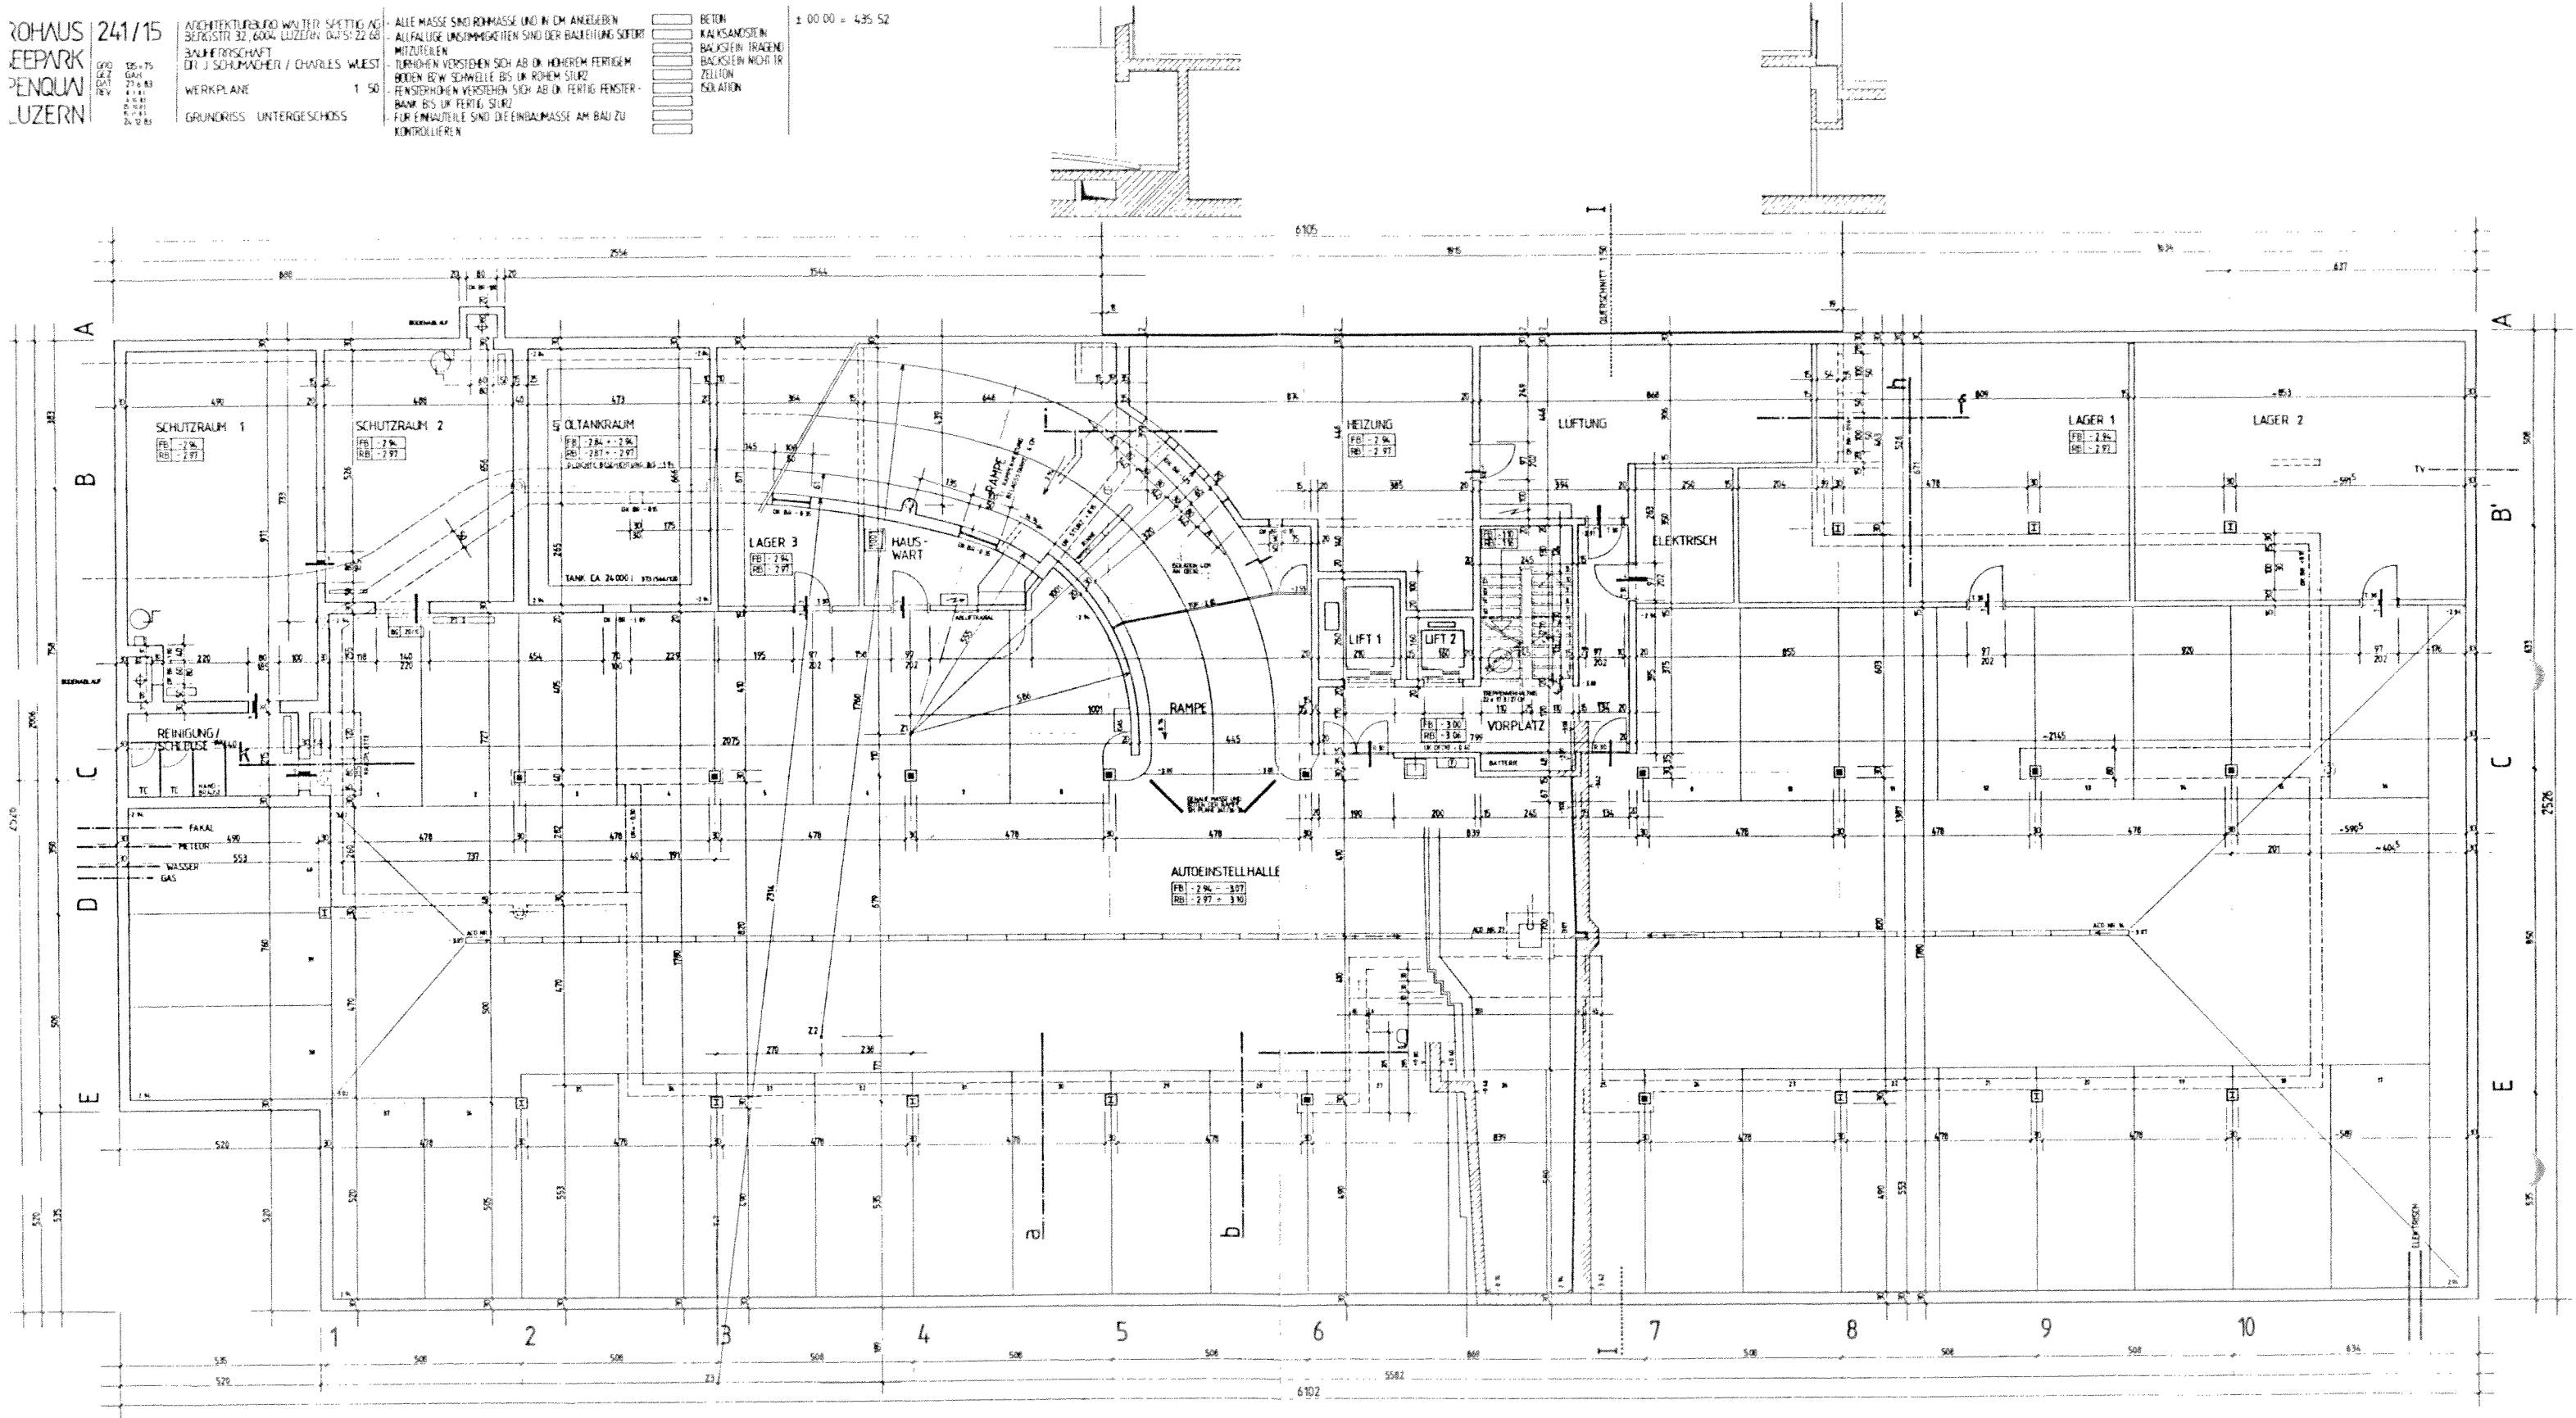



BERECHNUNGSGRUNDLAGE DER GESCHOSSFLÄCHE (GF)  
GEMÄSS SIA NORM 416  
FLÄCHENBEGRENZUNG SIEHE SYMBOL

