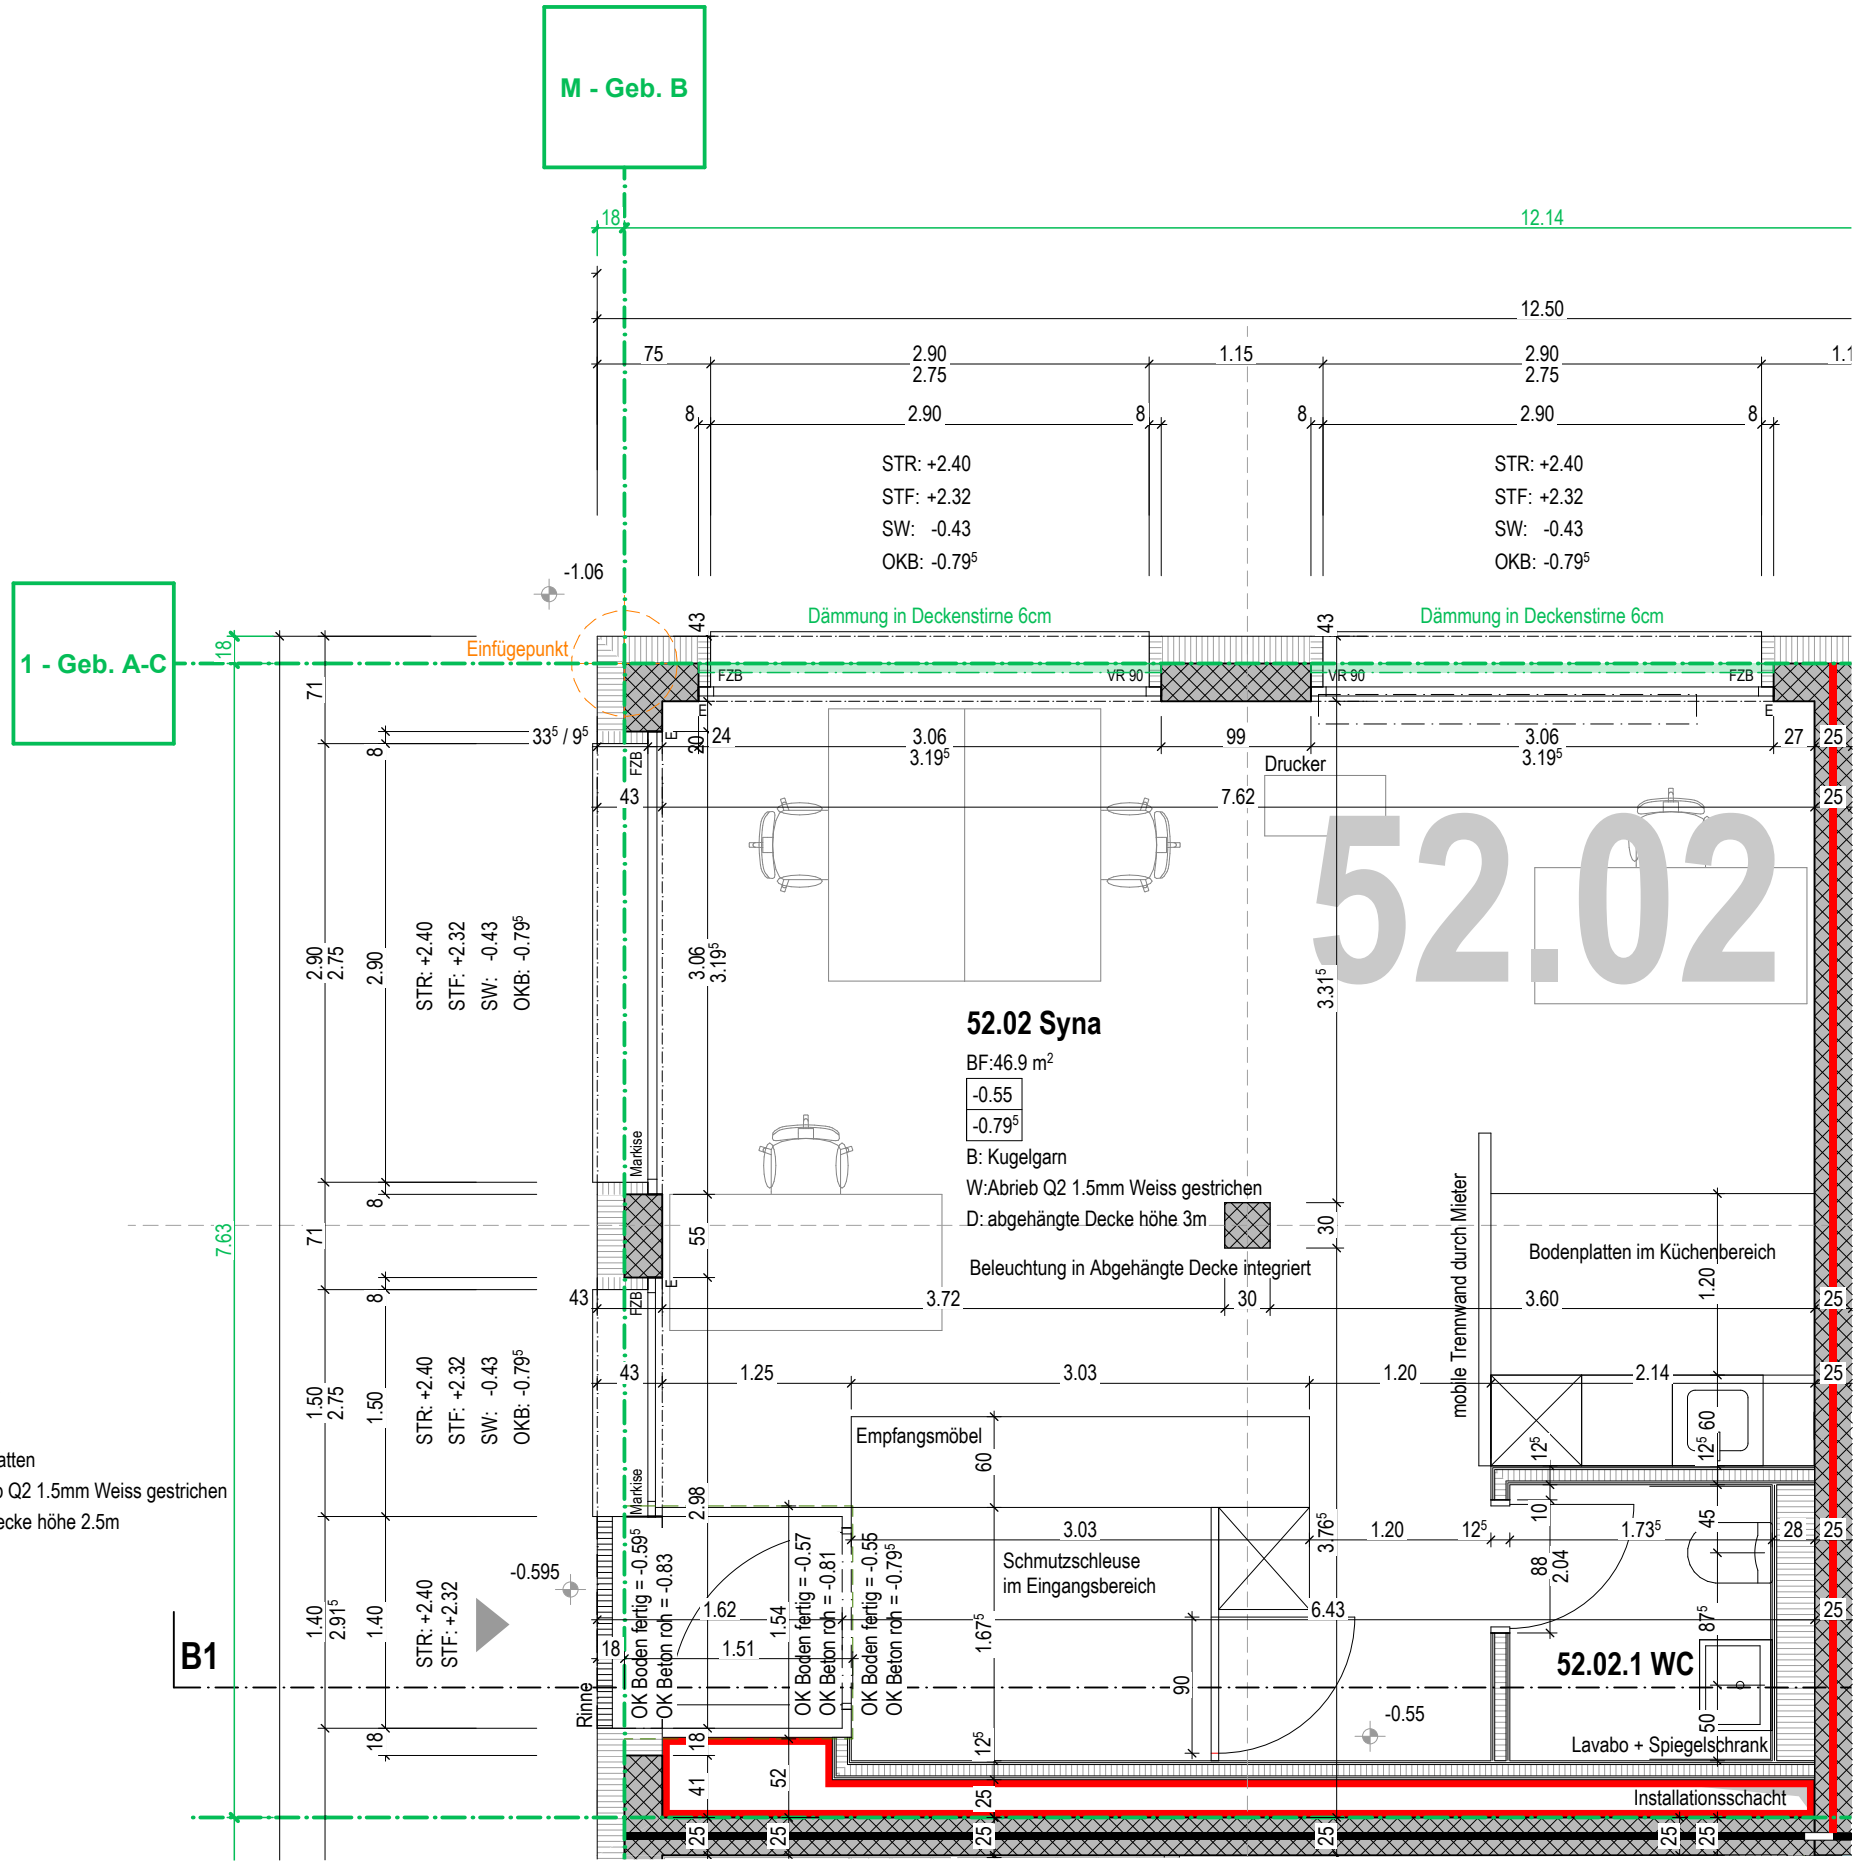

52.02.1 WC

BF:3.2 m²

B: Keramische Platten

W:Platten / Abrieb Q2 1.5mm Weiss gestrichen

D: Abgehängte Decke höhe 2.5m