

Gemeinde Seewen

Massstab 1:500
 Auszug aus dem Plan für das Grundbuch vom: 19.05.2026
 Daten der amtlichen Vermessung vom: 13.05.2026

Quelle: Amtliche Vermessung Schweiz
Legende: www.cadastre.ch/legende

Hinweise:



- Grundstücke mit roten Grenzen und unterstrichenen Nummern sind nicht rechtskräftig.
- Projektierte Gebäude sind rot gestrichelt. Sie weisen eine reduzierte Genauigkeit auf.
- Allenfalls dargestellte Baulinien dienen der Orientierung.
- Waldlinien sind nicht rechtsverbindlich.

Für die Richtigkeit des Auszuges:

Dominik Kägi
Nachführungsgeometer

Amtliche Vermessung
Schweiz



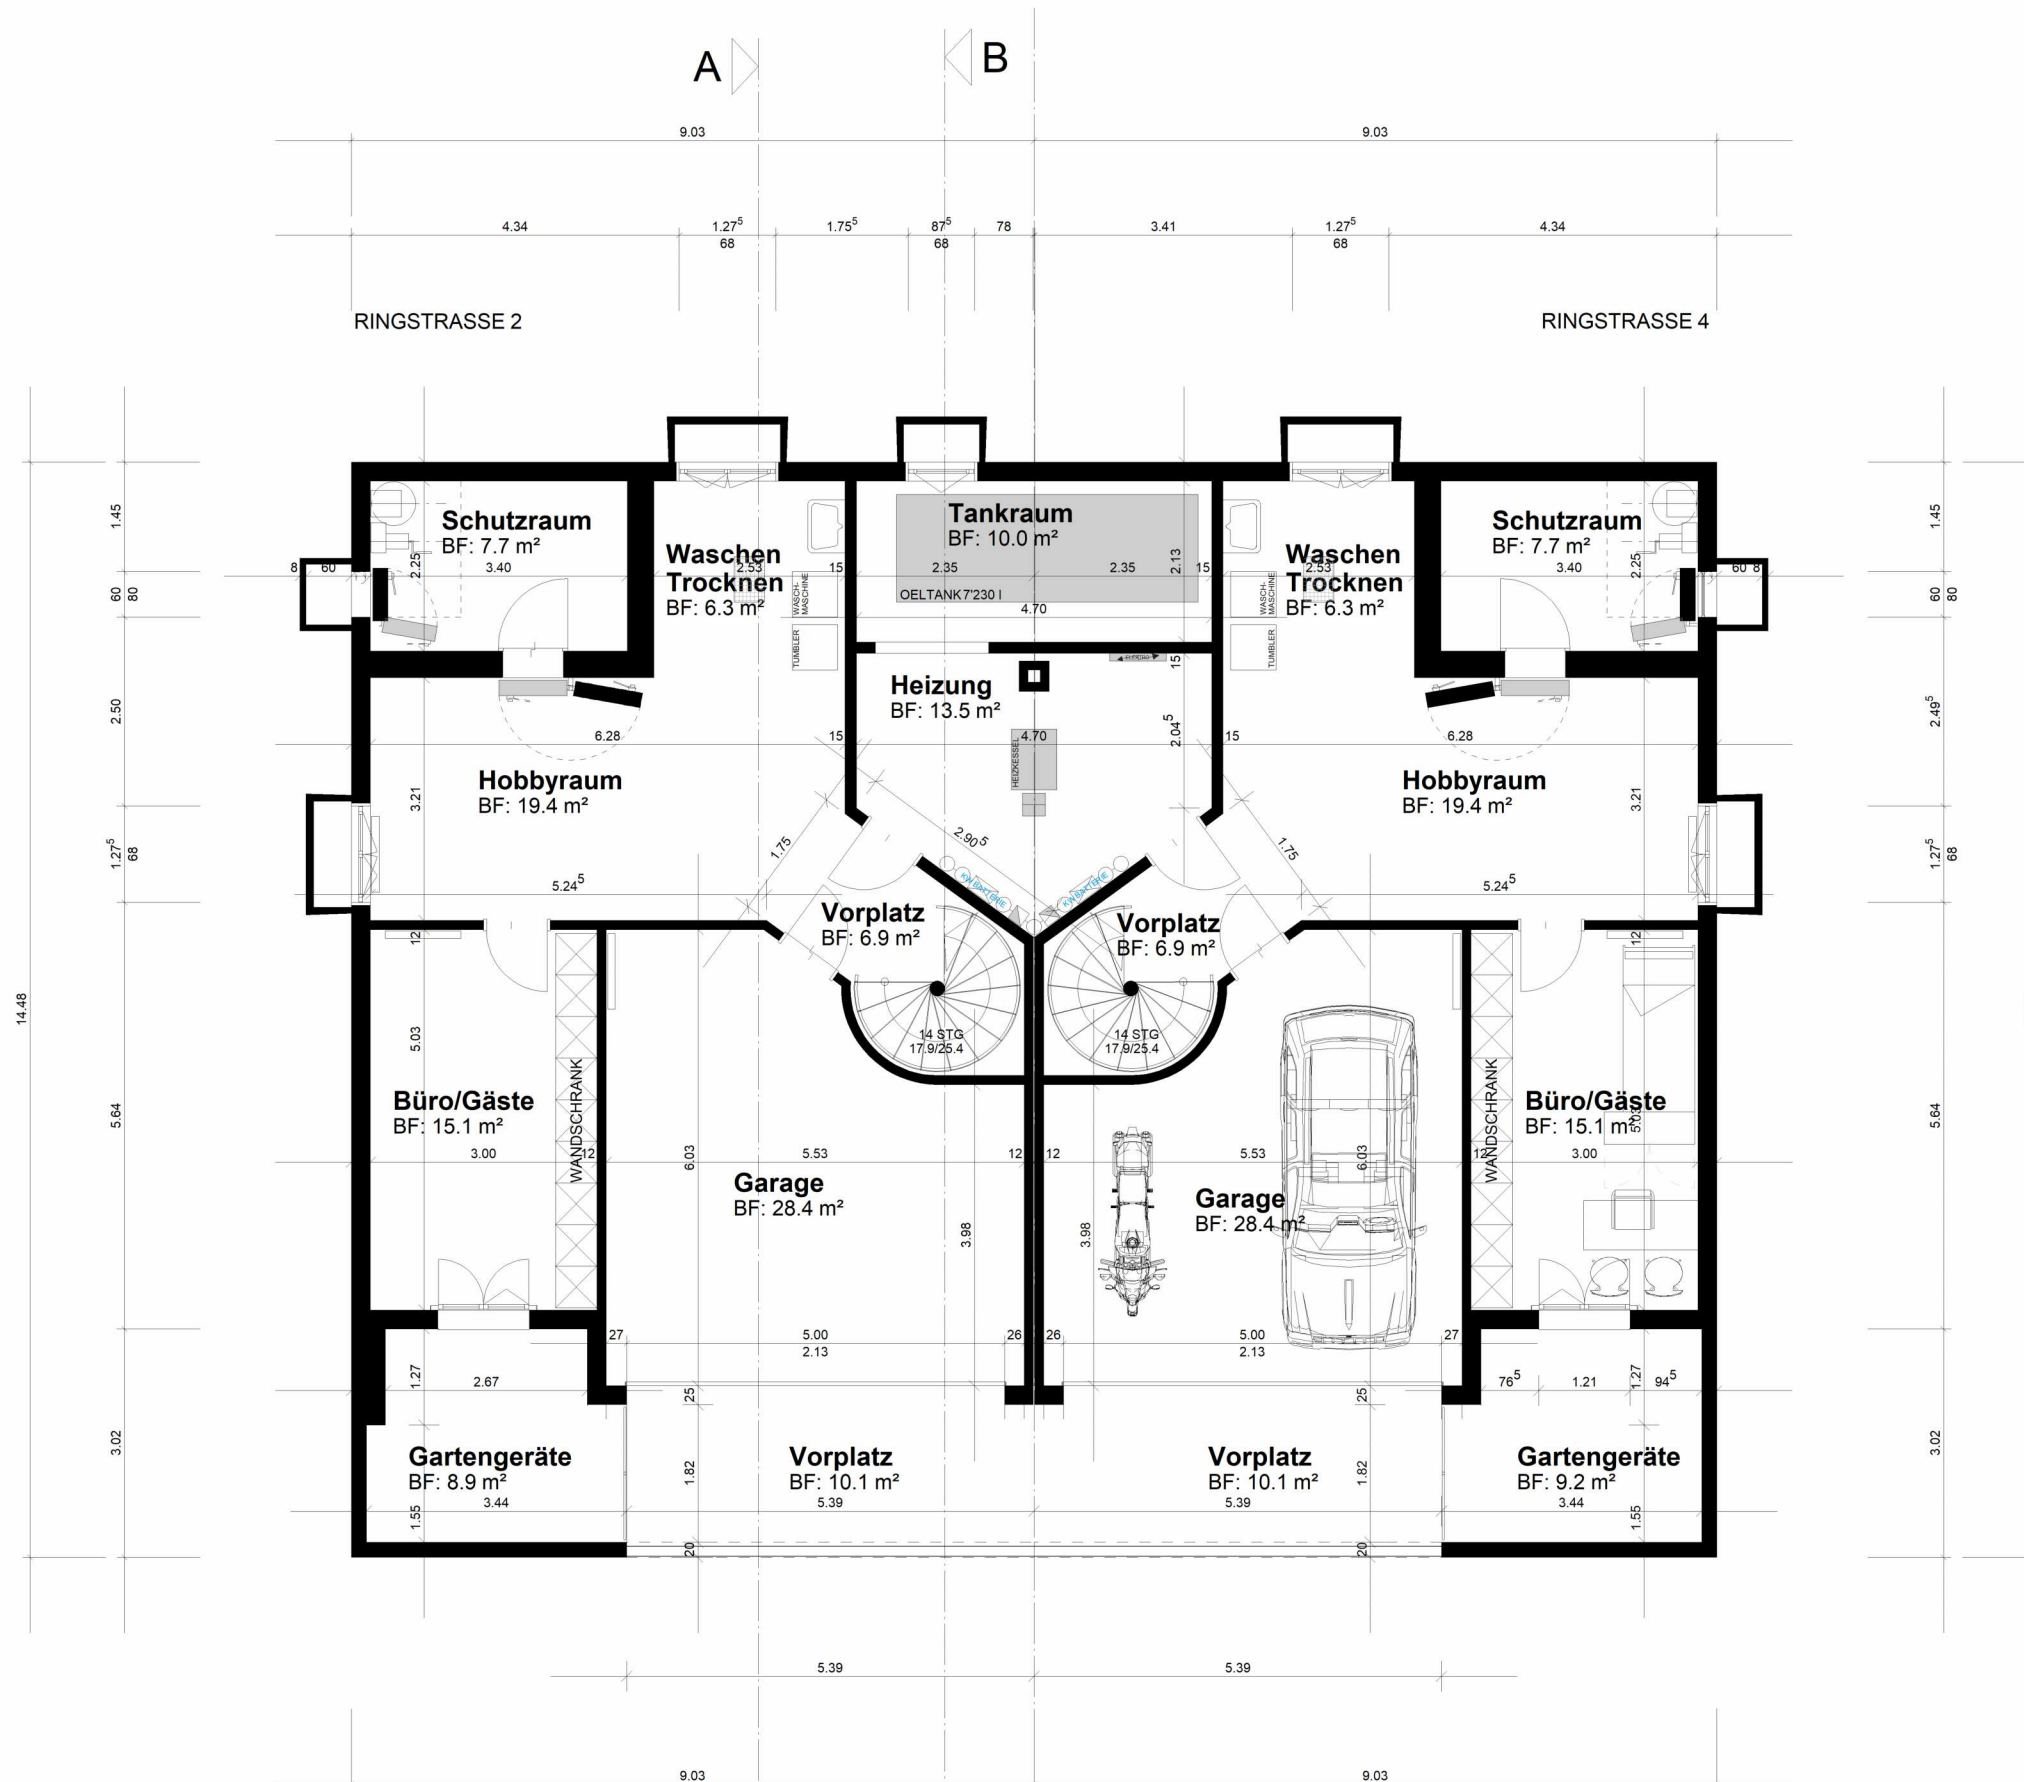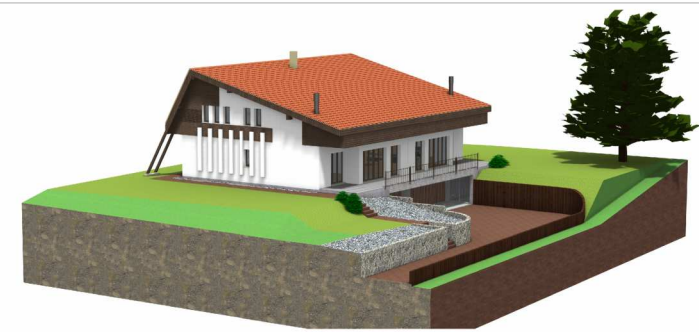


DEFH - MEYER-WARTMANN		4206 SEEWEN	
PARZELLEN NR. 3365+3366		RINGSTRASSE 2+4	
DOPPEL - EINFAMILIENHAUS			
AUSFÜHRUNG BESTANDESPLAN 2023		PROJEKT	667
KELLERGESCHOSS RINGSTRASSE 2+4		MASSSTAB	1:100
GEZEICHNET:	DATUM:	DATUM INDEX:	DATUM FREIGABE:
MEY	07.04.2023		
GEPRÜFT:	DATUM:	PLANNUMMER-INDEX:	PLANFORMAT:
			A3

PETER & BEATRICE MEYER-WARTMANN
Ringstrasse 4
4206 Seewen
Telefon +41 61 913 94 20


PETER MEYER ARCHITEKT
Ringstrasse 4
4206 Seewen
Telefon +41 61 913 94 20



PLANUNG
AUSFÜHRUNG

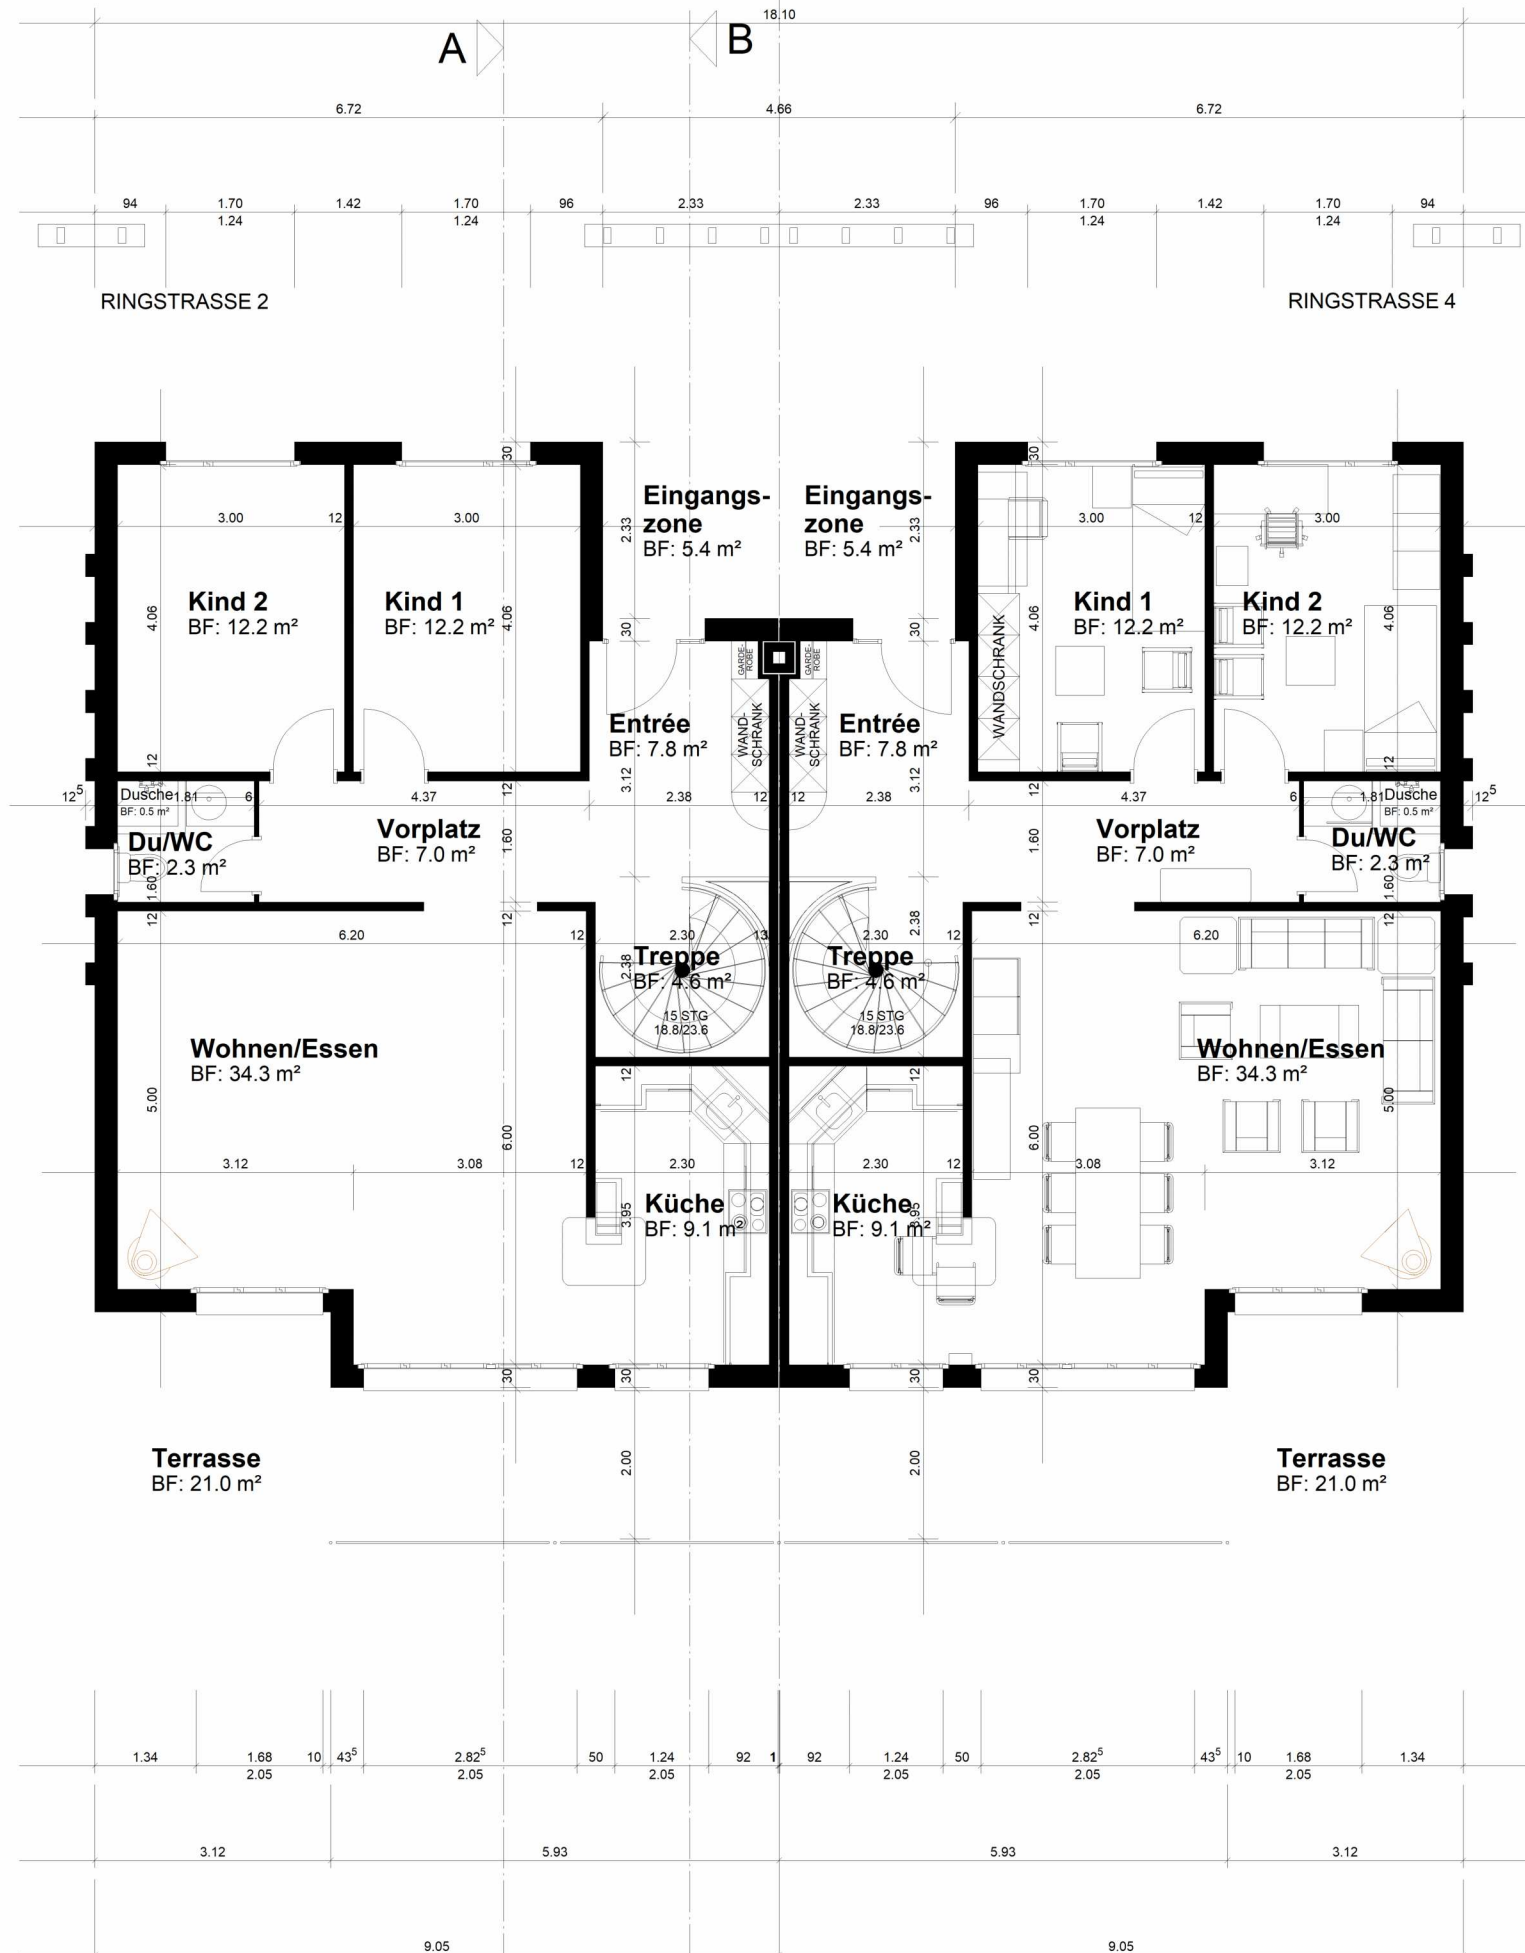

DEFH - MEYER-WARTMANN		4206 SEEWEN	
PARZELLEN NR. 3365+3366		RINGSTRASSE 2+4	
DOPPEL - EINFAMILIENHAUS			
AUSFÜHRUNG BESTANDESPLAN 2023		PROJEKT	667
ERDGESCHOSS		RINGSTRASSE 2+4	
		MASSSTAB	1:100
GEZEICHNET: MEY	DATUM: 07.04.2023	DATUM INDEX:	DATUM FREIGABE:
GEPRÜFT:	DATUM:	PLANNUMMER-INDEX:	PLANFORMAT: A3
PETER & BEATRICE MEYER-WARTMANN Ringstrasse 4 4206 Seewen Telefon +41 61 913 94 20 			
PETER MEYER ARCHITEKT Ringstrasse 4 4206 Seewen Telefon +41 61 913 94 20 		PLANUNG AUSFÜHRUNG	

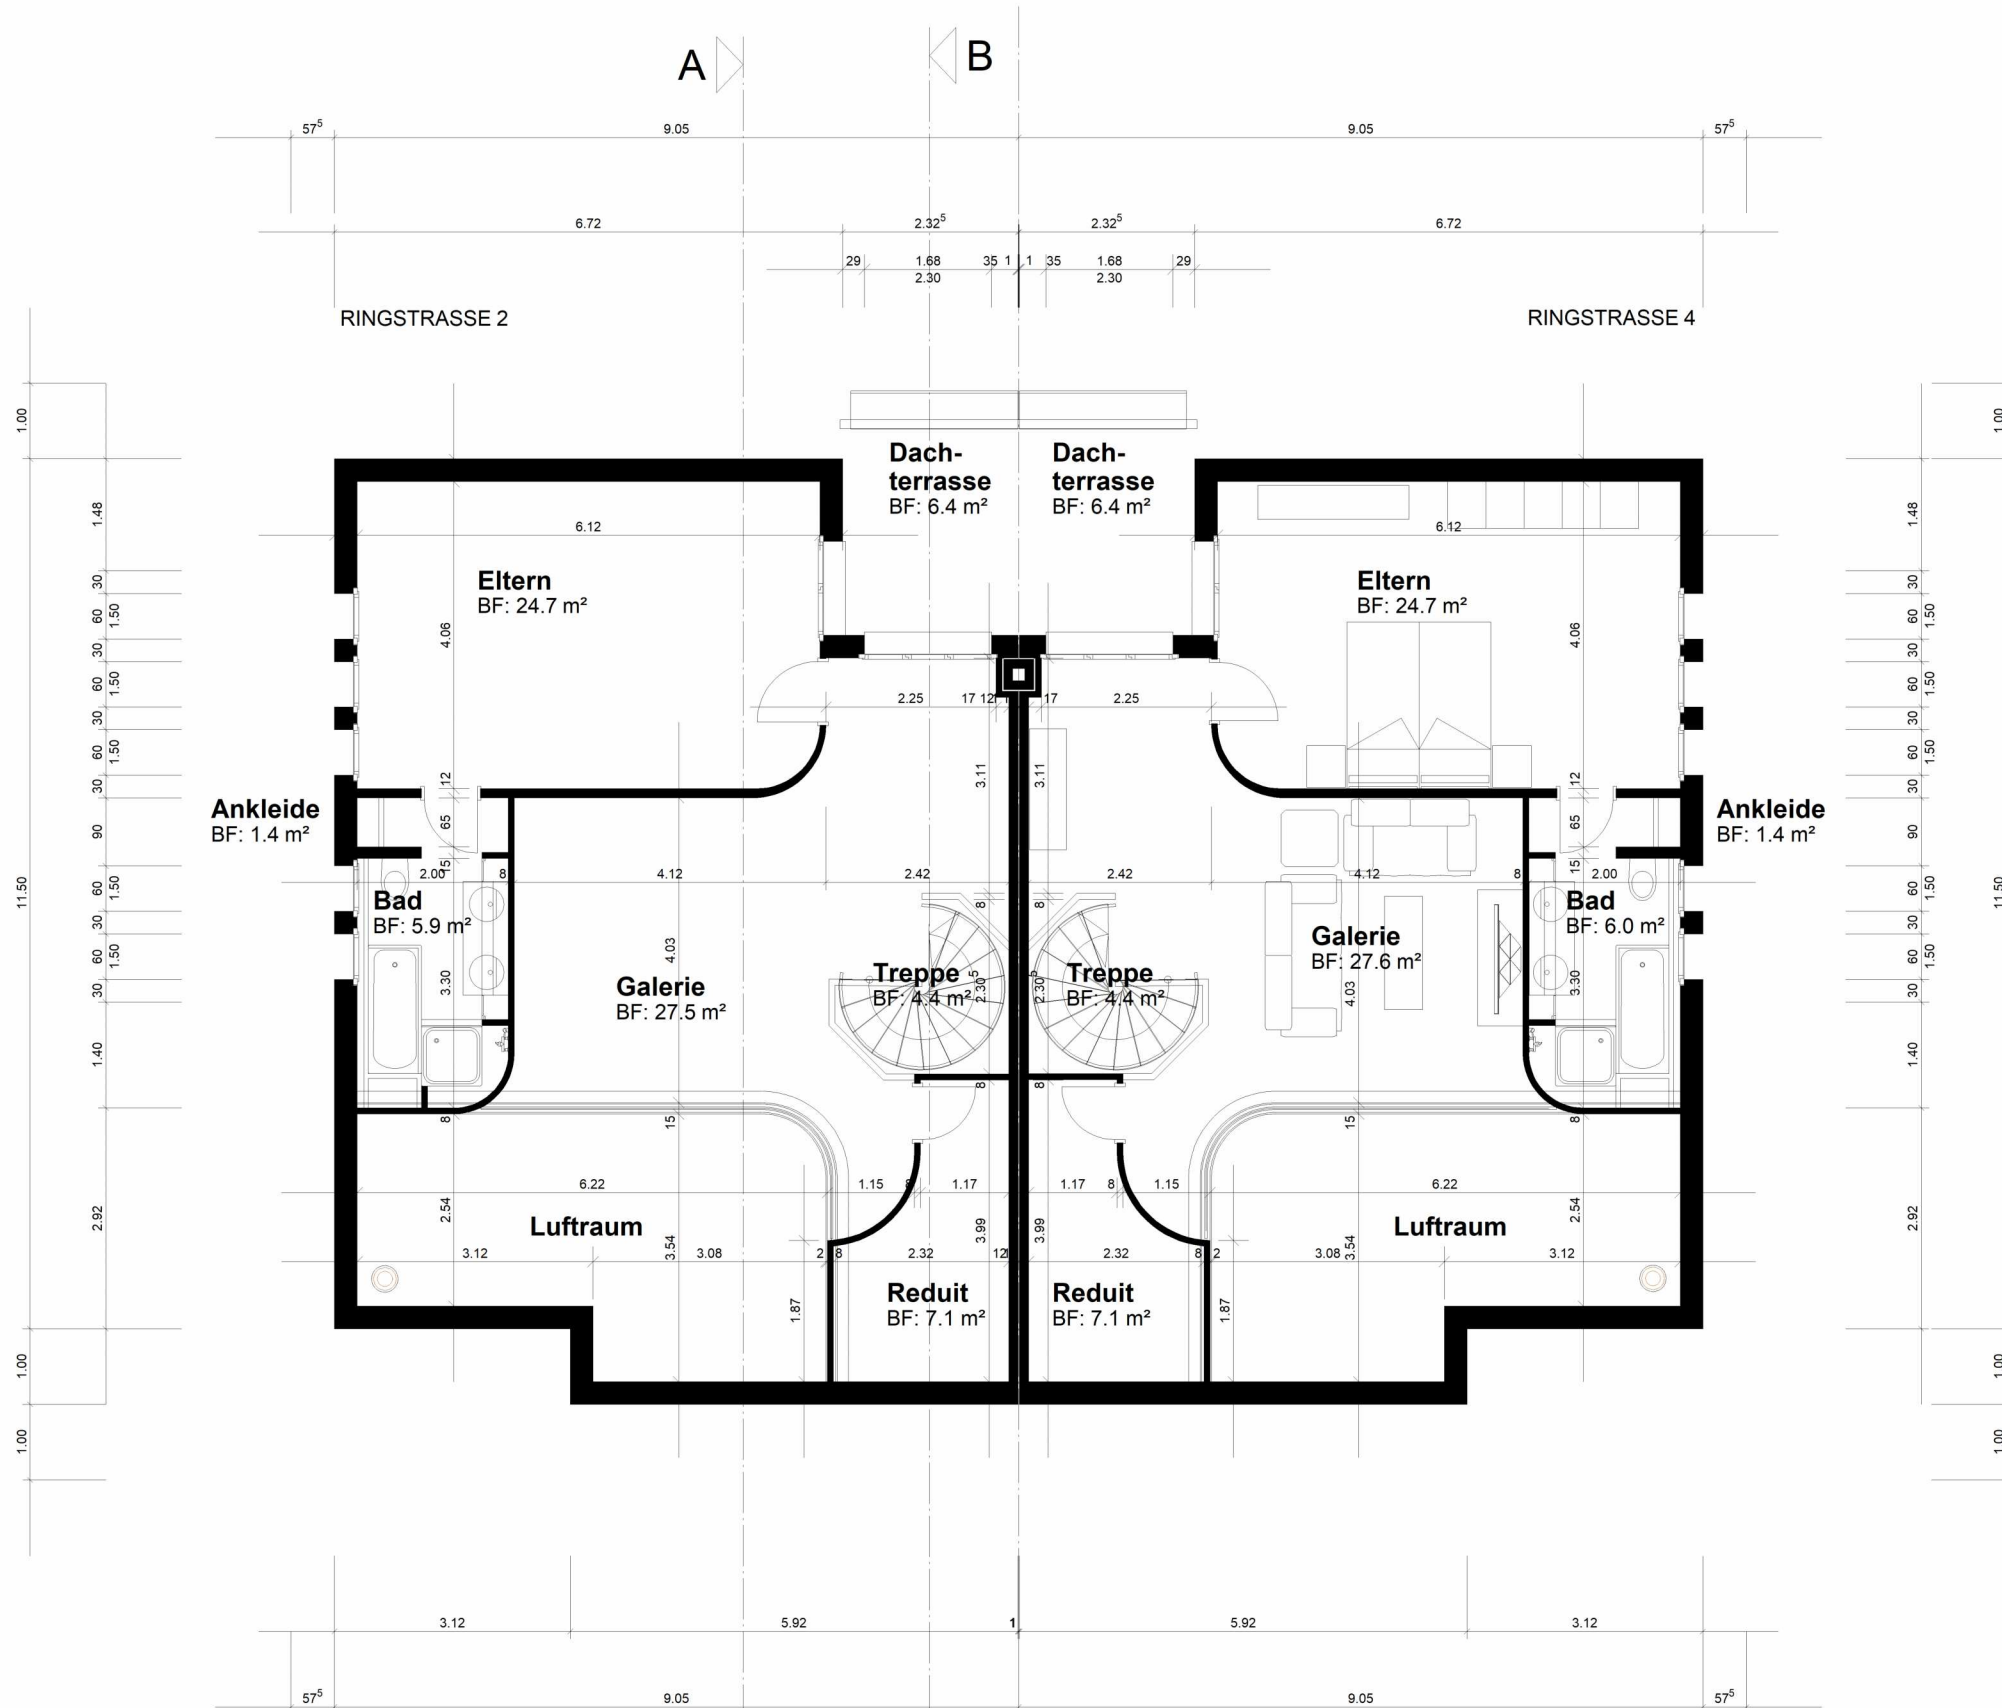


DEFH - MEYER-WARTMANN		4206 SEEWEN	
PARZELLEN NR. 3365+3366		RINGSTRASSE 2+4	
DOPPEL - EINFAMILIENHAUS			
AUSFÜHRUNG BESTANDESPLAN 2023		PROJEKT	667
DACHGESCHOSS		RINGSTRASSE 2+4	
		MASSSTAB	1:100
GEZEICHNET:	DATUM:	DATUM INDEX:	DATUM FREIGABE:
MEY	07.04.2023		
GEPRÜFT:	DATUM:	PLANNUMMER-INDEX:	PLANFORMAT:
			A3

PETER & BEATRICE MEYER-WARTMANN
Ringstrasse 4
4206 Seewen
Telefon +41 61 913 94 20

PETER MEYER ARCHITEKT
Ringstrasse 4
4206 Seewen
Telefon +41 61 913 94 20

D

PLANUNG
AUSFÜHRUNG

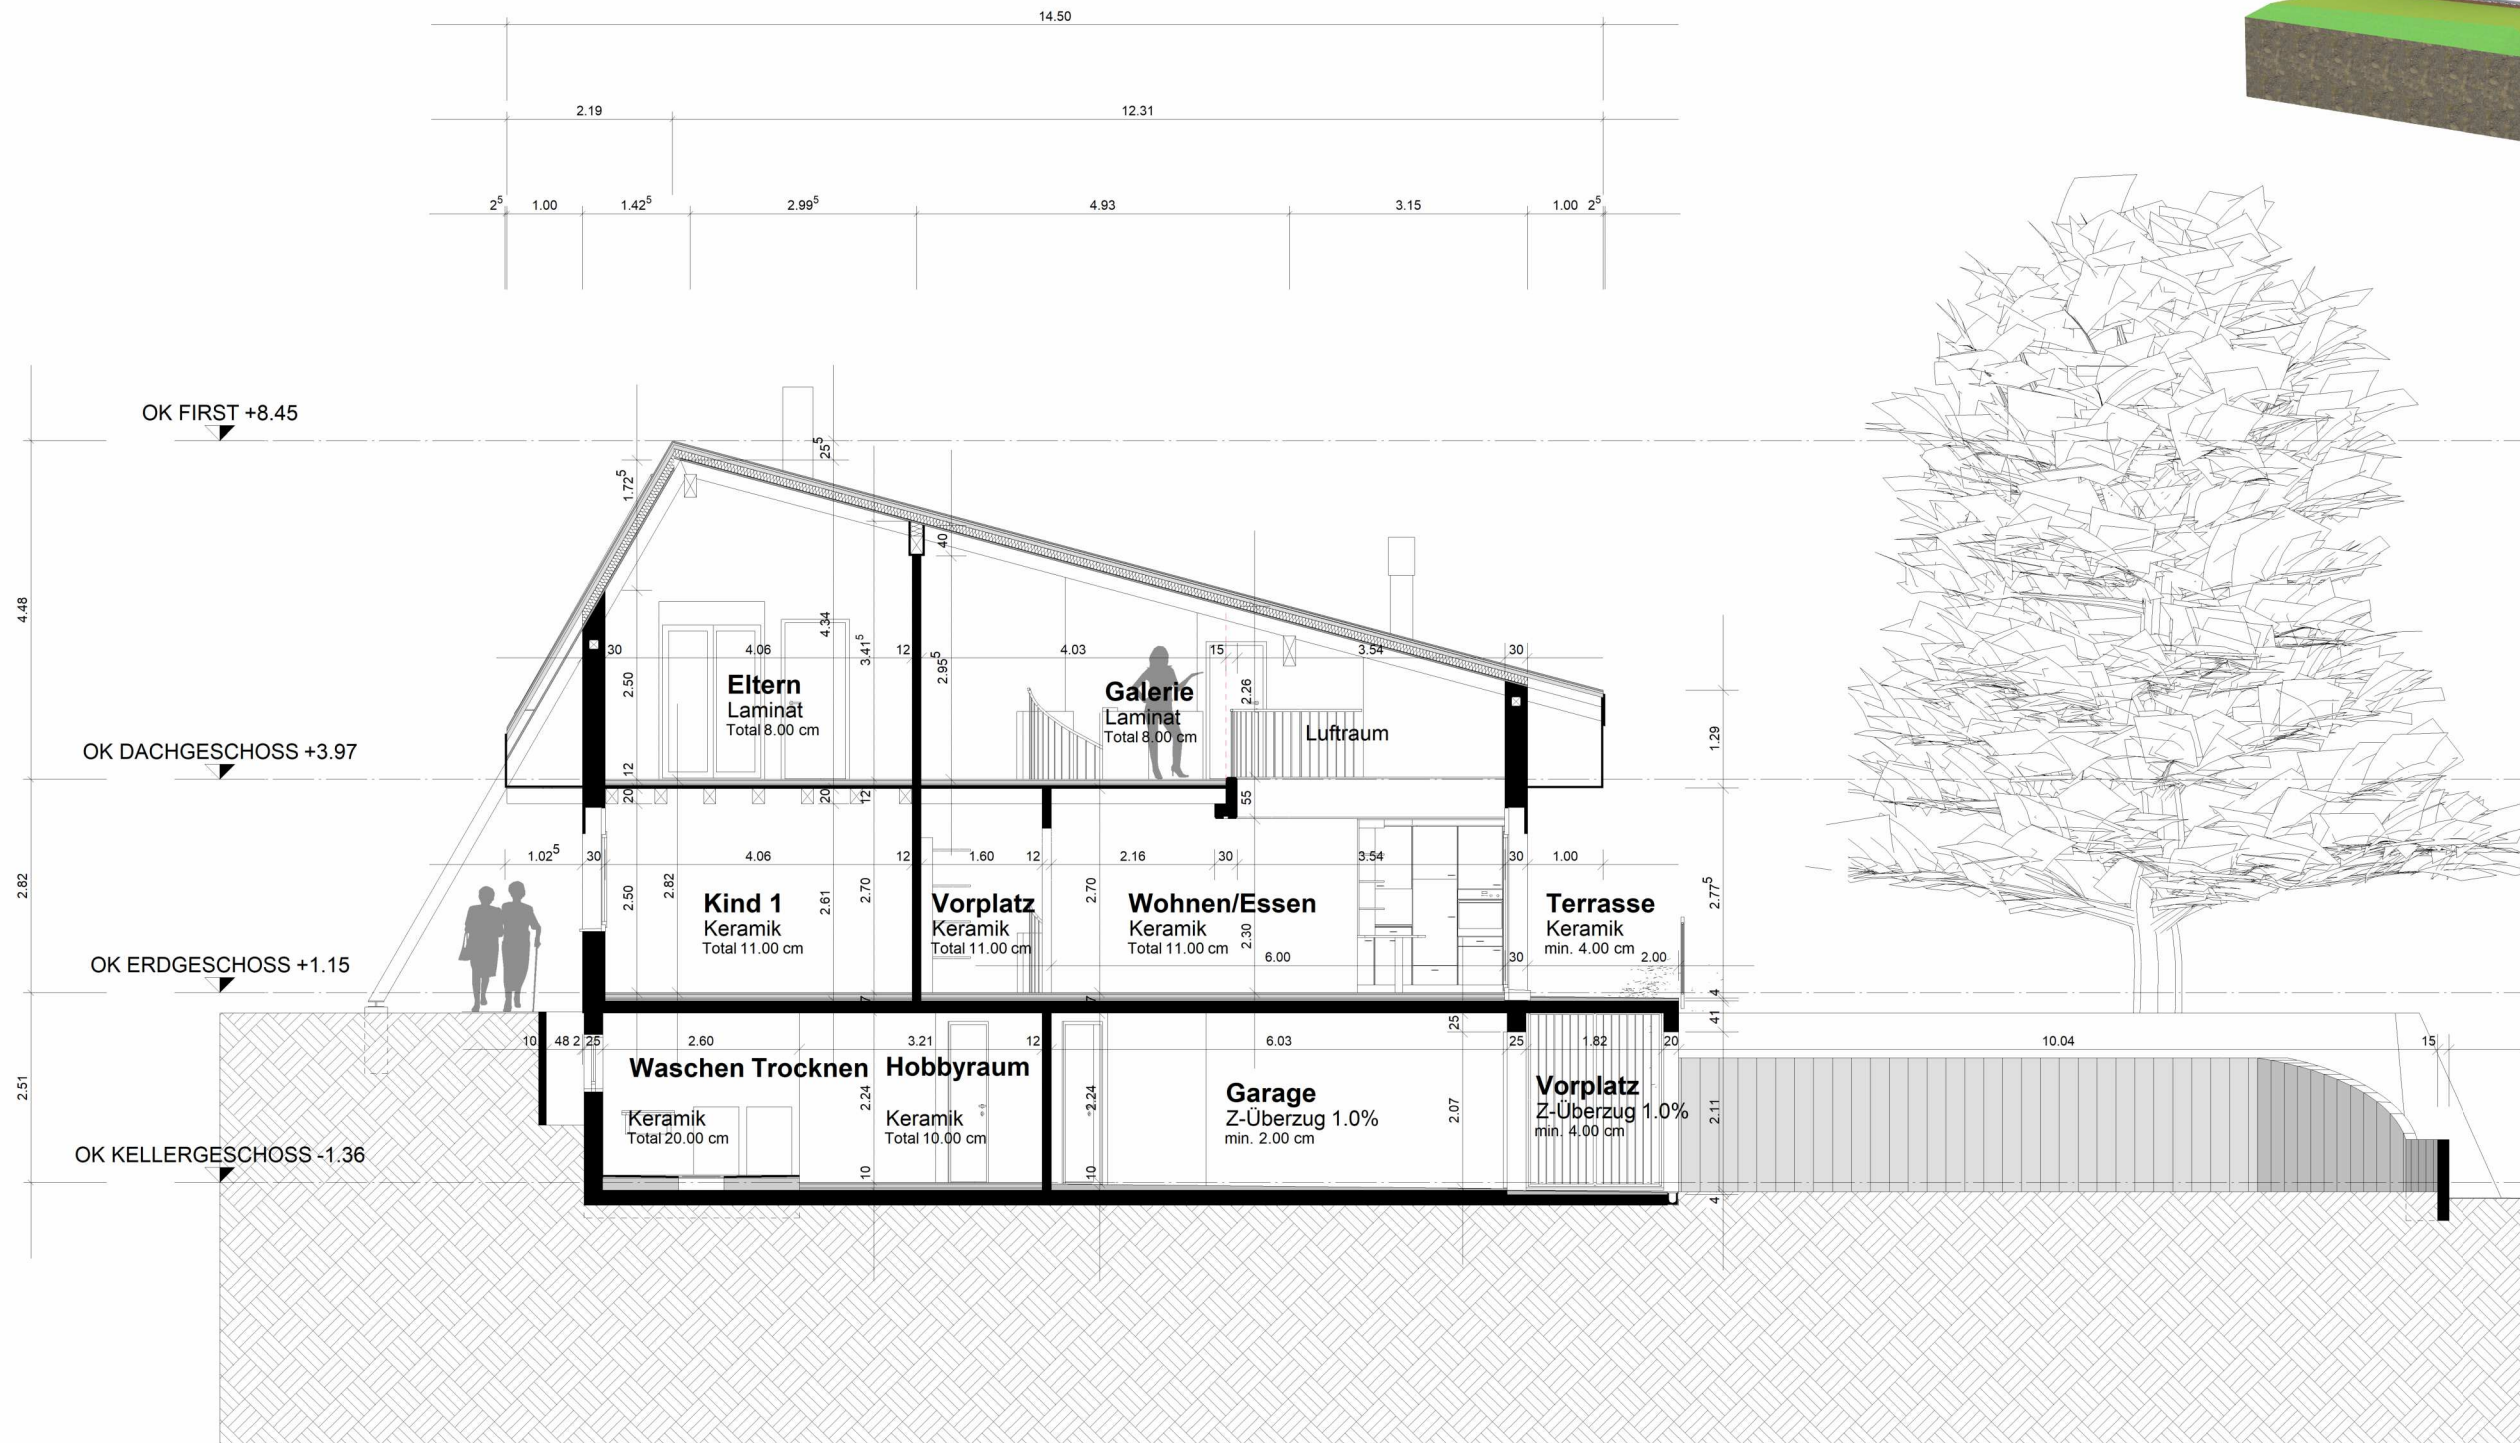


DEFH - MEYER-WARTMANN		4206 SEEWEN	
PARZELLEN NR. 3365+3366		RINGSTRASSE 2+4	
DOPPEL - EINFAMILIENHAUS			
AUSFÜHRUNG BESTANDESPLAN 2023		PROJEKT	667
QUERSCHNITT B-B		RINGSTRASSE 2	
		MASSSTAB	1:100
GEZEICHNET:	DATUM:	DATUM INDEX:	DATUM FREIGABE:
MEY	07.04.2023		
GEPRÜFT:	DATUM:	PLANNUMMER-INDEX:	PLANFORMAT:
			A3

PETER & BEATRICE MEYER-WARTMANN
Ringstrasse 4
4206 Seewen
Telefon +41 61 913 94 20
PETER MEYER ARCHITEKT
Ringstrasse 4
4206 Seewen
Telefon +41 61 913 94 20



PLANUNG
AUSFÜHRUNG

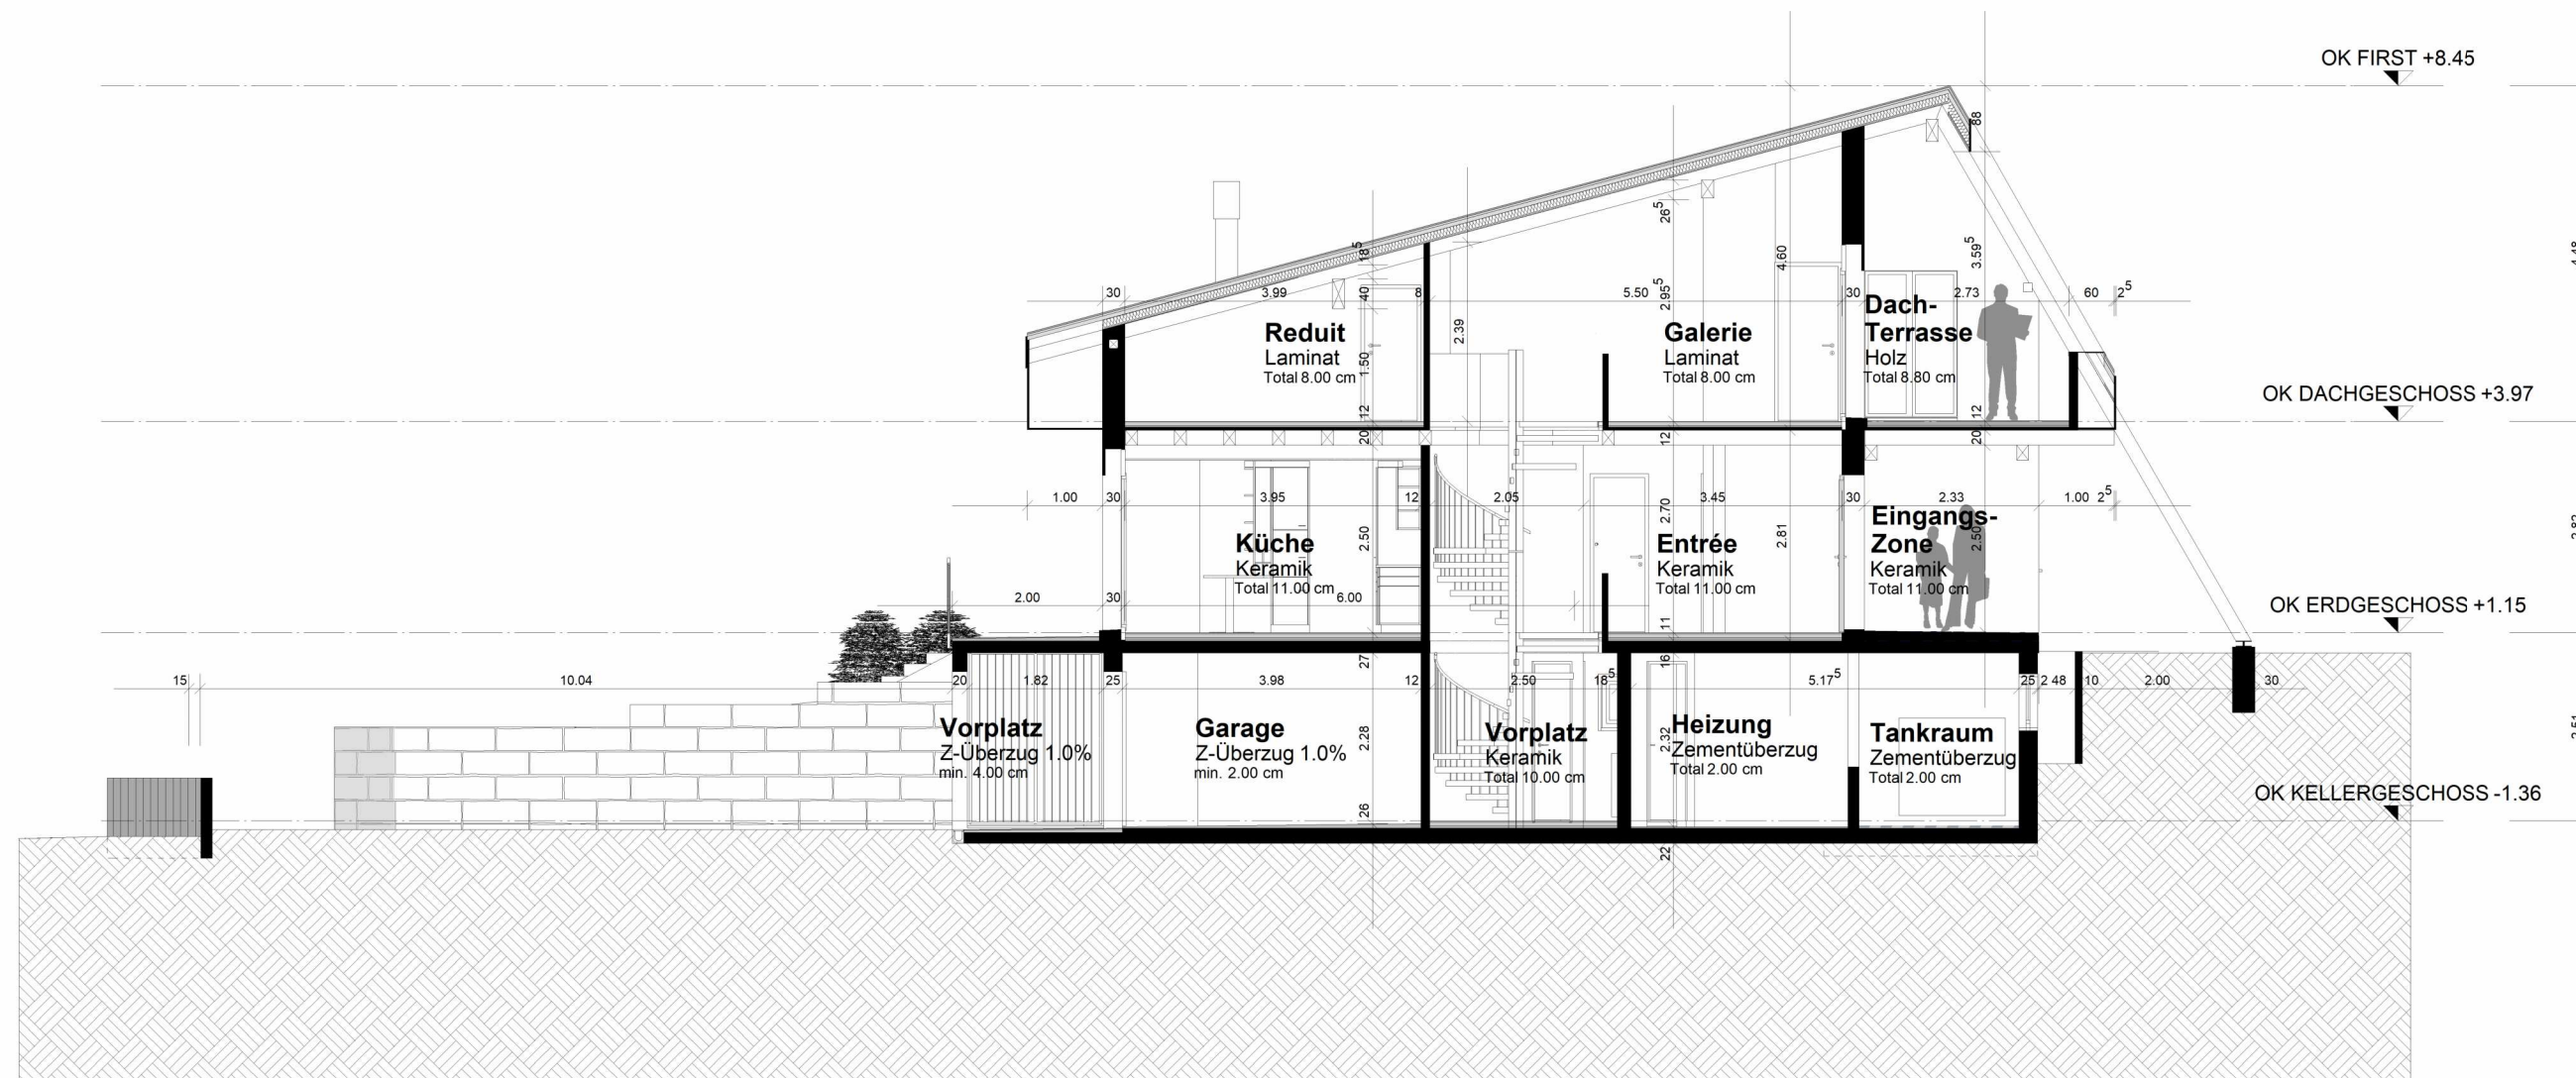

DEFH - MEYER-WARTMANN		4206 SEEWEN	
PARZELLEN NR. 3365+3366		RINGSTRASSE 2+4	
DOPPEL - EINFAMILIENHAUS			
AUSFÜHRUNG BESTANDESPLAN 2023		PROJEKT	667
QUERSCHNITT A-A		RINGSTRASSE 2	
		MASSSTAB	1:100
GEZEICHNET:	DATUM:	DATUM INDEX:	DATUM FREIGABE:
MEY	07.04.2023		
GEPRÜFT:	DATUM:	PLANNUMMER-INDEX:	PLANFORMAT:
			A3

PETER & BEATRICE MEYER-WARTMANN
Ringstrasse 4
4206 Seewen
Telefon +41 61 913 94 20
PETER MEYER ARCHITEKT
Ringstrasse 4
4206 Seewen
Telefon +41 61 913 94 20



PLANUNG
AUSFÜHRUNG