


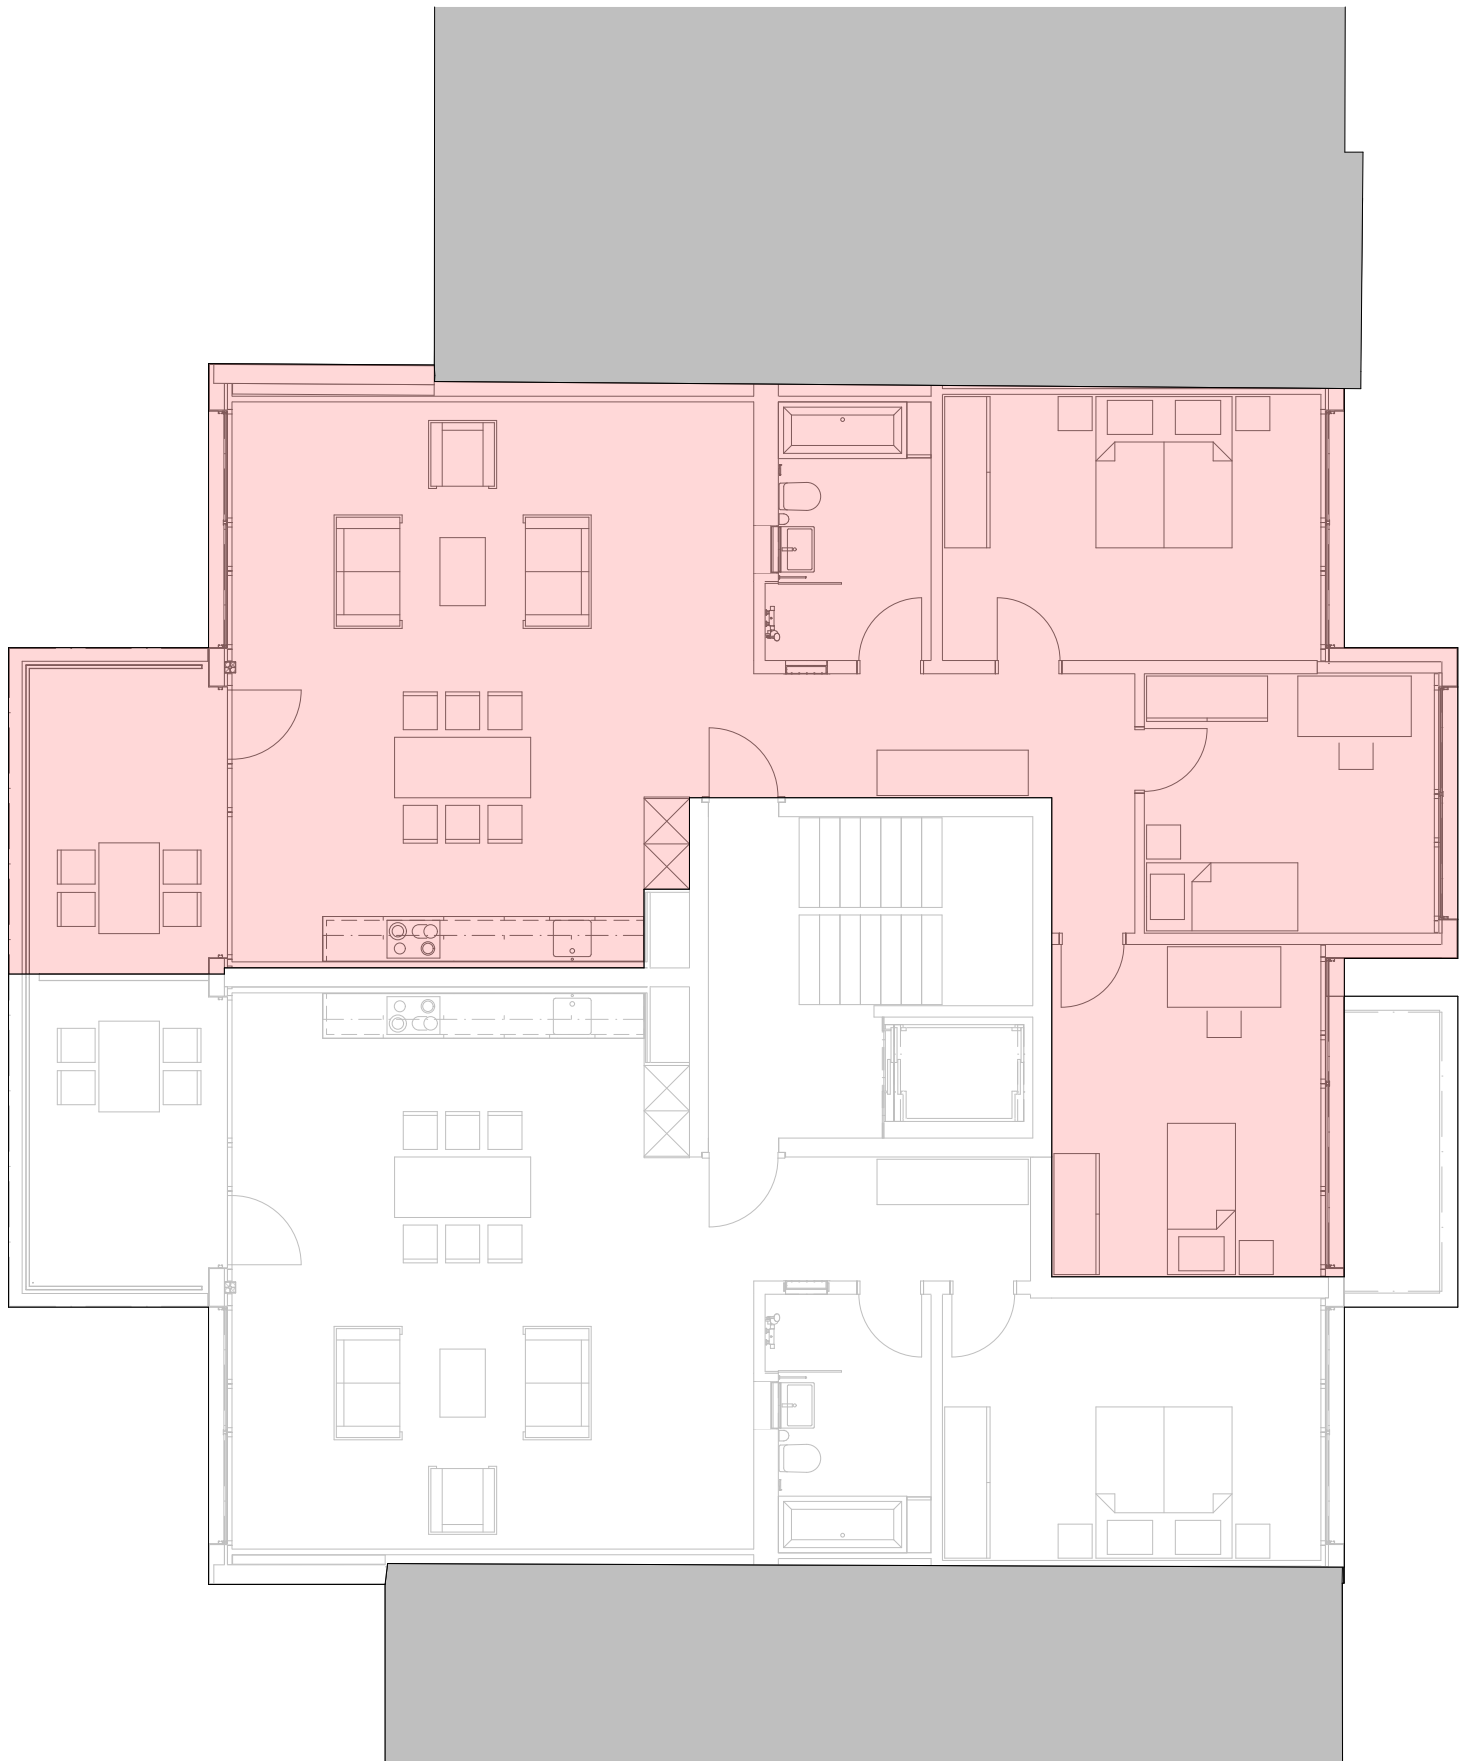

AUSFÜHRUNG

www.ullipartner.ch ULLI + PARTNER ARCHITEKTEN GMBH

NEUBAU MFH EVANGELISCHE STADTMISSION

Giessliweg 58 a | 4057 Basel | Parz. N° 0156 | OK. FB. EG MFH = ± 0.00 = 248.465 m.ü.M

Bauherrschaft: Evangelische Stadtmission Basel | Vogesenstrasse 28 | 4056 Basel

2.Obergeschoss 4 Zimmer-Wohnung_West

Datum: 19. August 2021 | Format: A3 | Msst: 1:100 | Gez: F. Zobel

ULLI + PARTNER ARCHITEKTEN GMBH | Burgstrasse 128 | 4125 Riehen | T 061 683 31 31 | F 061 683 31 32 | info@ullipartner.ch