

Legende


Darstellung

- Geometrie
- Einbauten
- Sanitäre Anlagen
- ungefähre Lage der schnitte
- Leitung- Sanitär
- Leitung- Heizung
- Leitung- Lüftung/Klima/Kälte
- Leitung- Elektro

- Geschoss-/Bodenfläche
- Mauerwerk
- Fenster/Fensterrahmen
- Oberfläche Dach/Vordach
- Kamin
- Erdreich, Stein, Sand/Kies
- Elektrokasten
- Boiler

Kurzzeichen

- PT Panzertüre
- NA Notausstieg

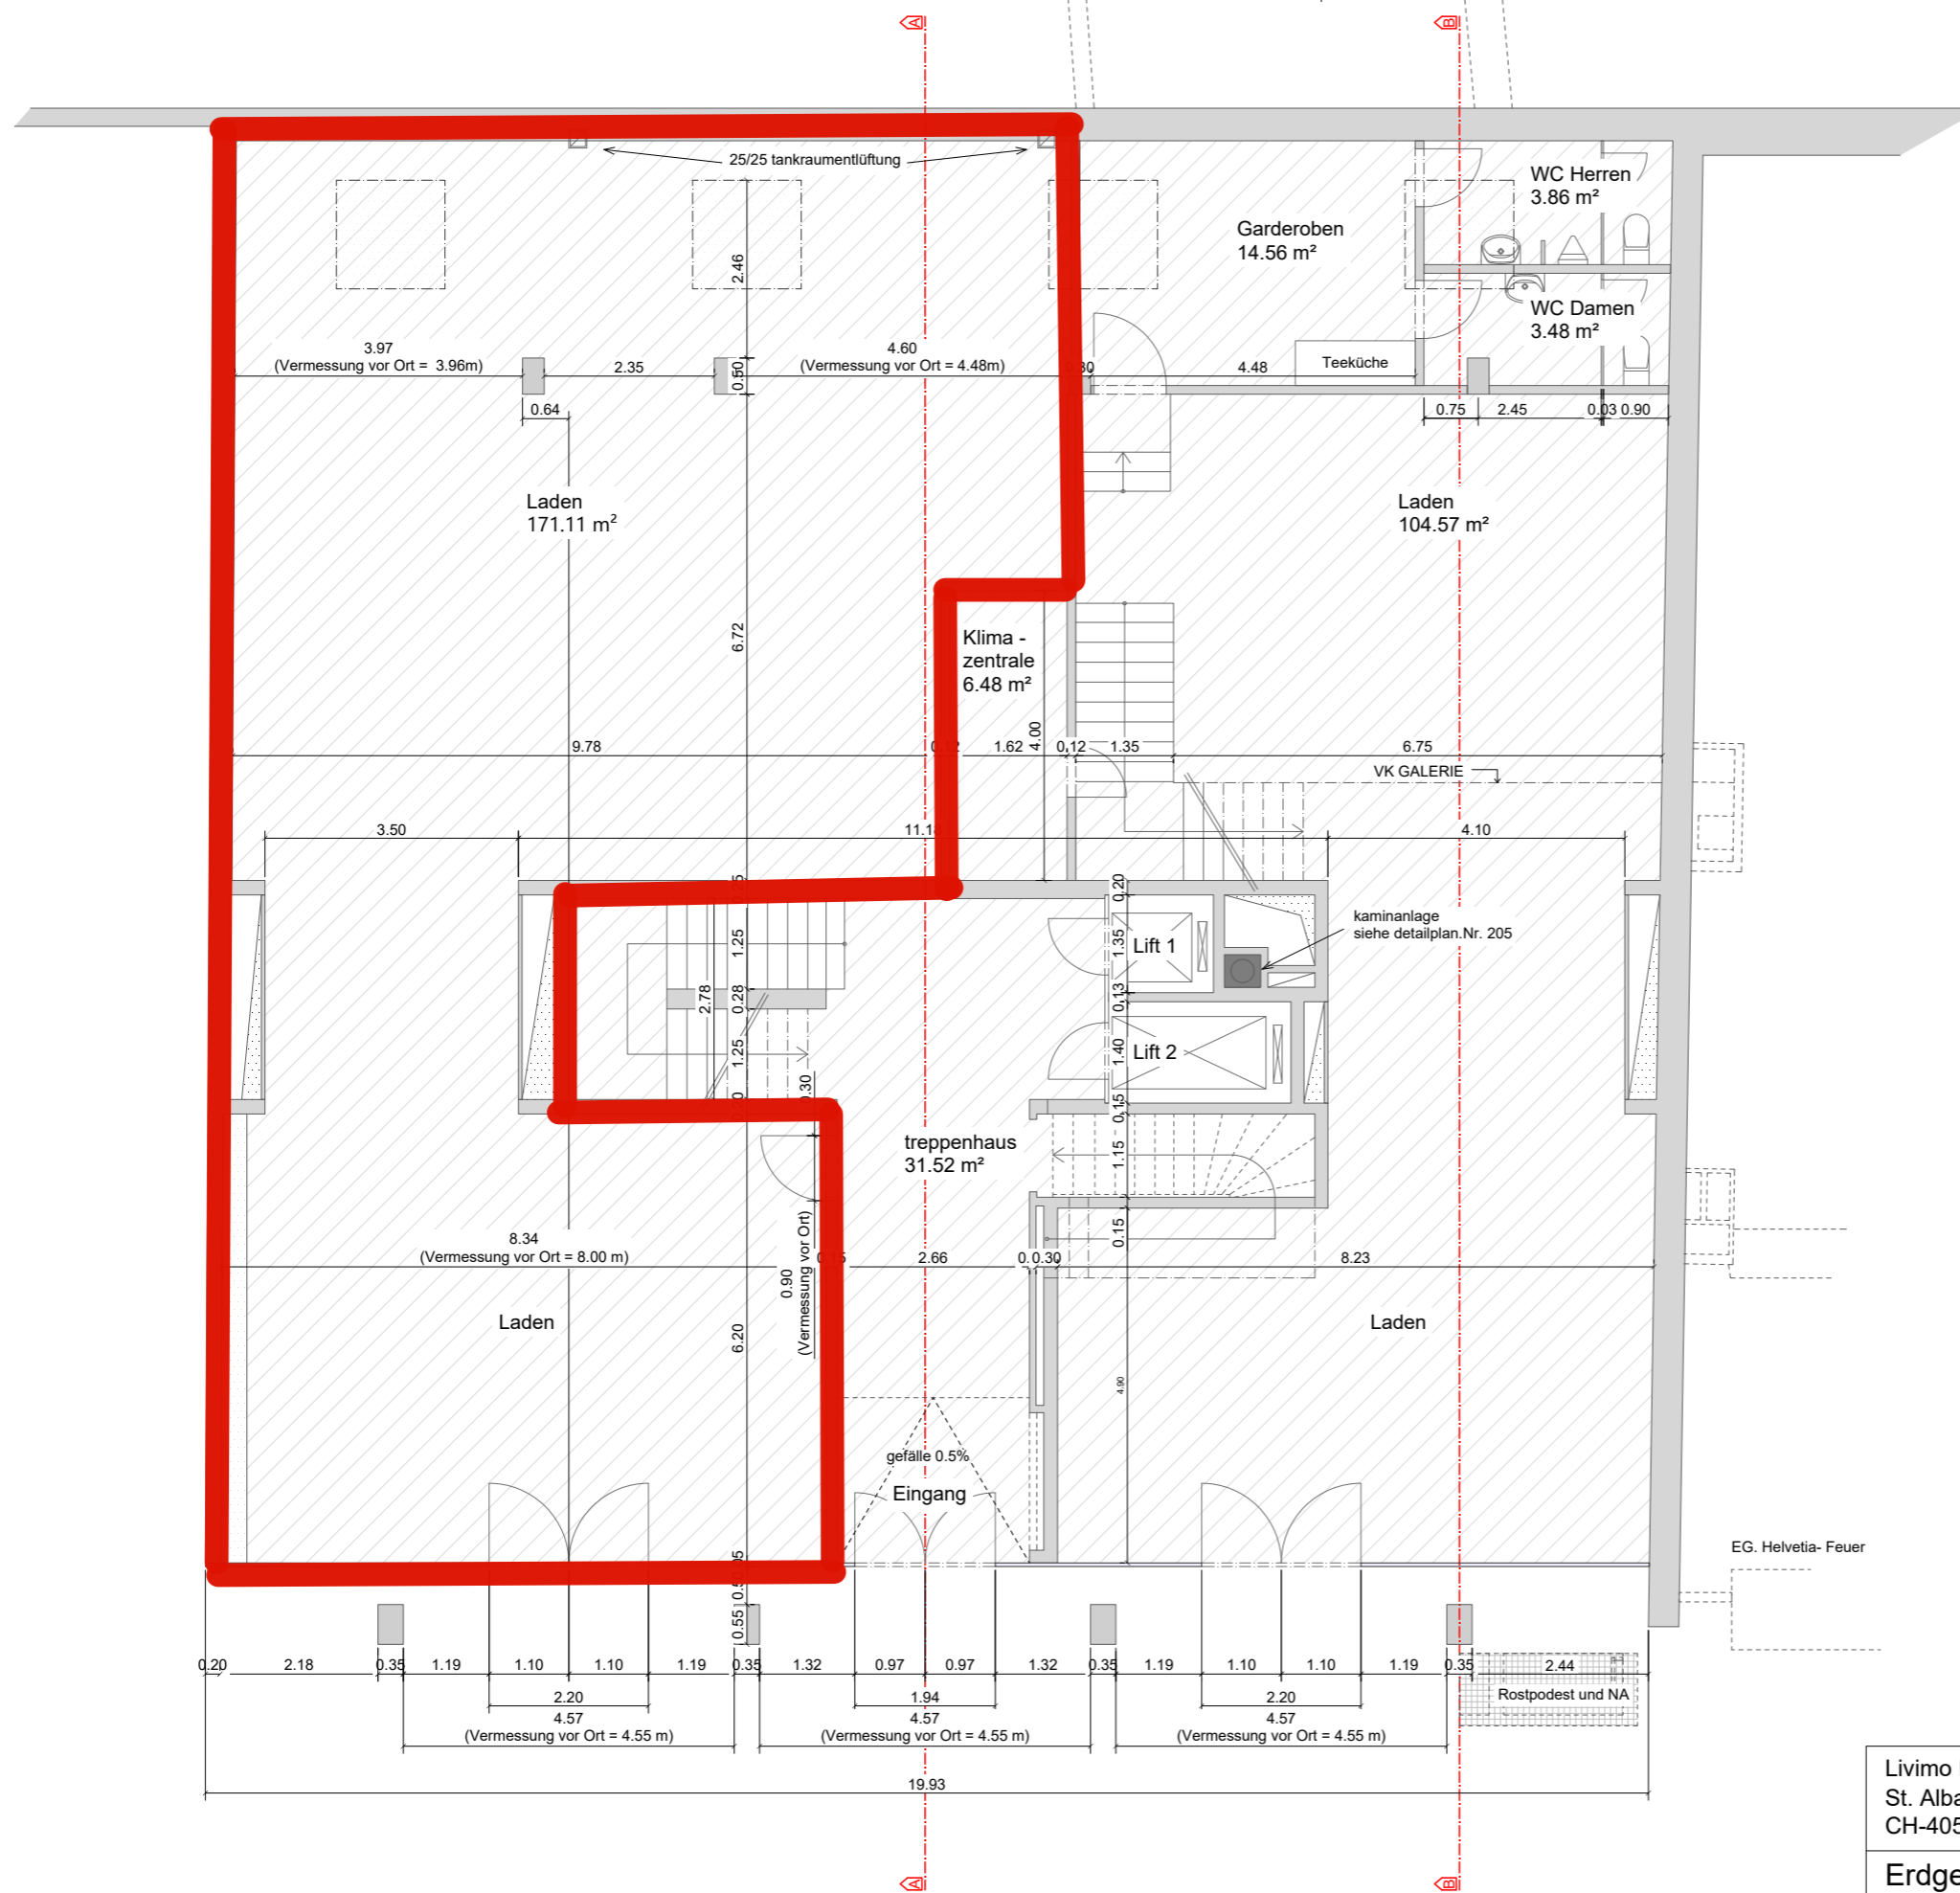

Alle Masse sind aus den Bestandsplänen übernommen und sind vor Ort zu prüfen!
Die Genauigkeit der angegebenen Geometrie beträgt ± 5cm

Livimo Immobilien AG St. Alban-Ring 226 CH-4052 Basel	Planrevisionen:			
	IND.	DATUM	GEZ.	ÄNDERUNG
Erdgeschoss Aeschengraben 10, 4051 Basel-Stadt CAD-Vektorisierung	-	24.05.22	AMB	
	A			
	B			
	C			
	MASSTAB: 1 : 100			
	FORMAT: 297 × 420 (A3)			
	PLAN NR. 000005			
AMBIEL 3D Mattenhofweg 3, CH-4144 Arlesheim BL Telefon +41 79 713 46 50 boris.ambiel@ambiel3d.ch www.ambiel3d.ch		AMBIEL 3D CAD Photogrammetrie Visualisierung		