

Legende




Darstellung

- Geometrie
- Einbauten
- Sanitäre Anlagen
- ungefähre Lage der schnitte
- Leitung- Sanitär
- Leitung- Heizung
- Leitung- Lüftung/Klima/Kälte
- Leitung- Elektro

- Geschoss-/Bodenfläche
- Mauerwerk
- Fenster/Fensterrahmen
- Oberfläche Dach/Vordach
- Kamin
- Erdreich, Stein, Sand/Kies
- Elektrokasten
- Boiler

Kurzzeichen

- PT Panzertüre
- NA Notausstieg

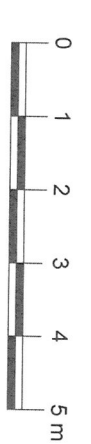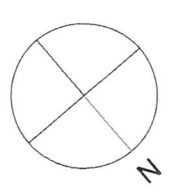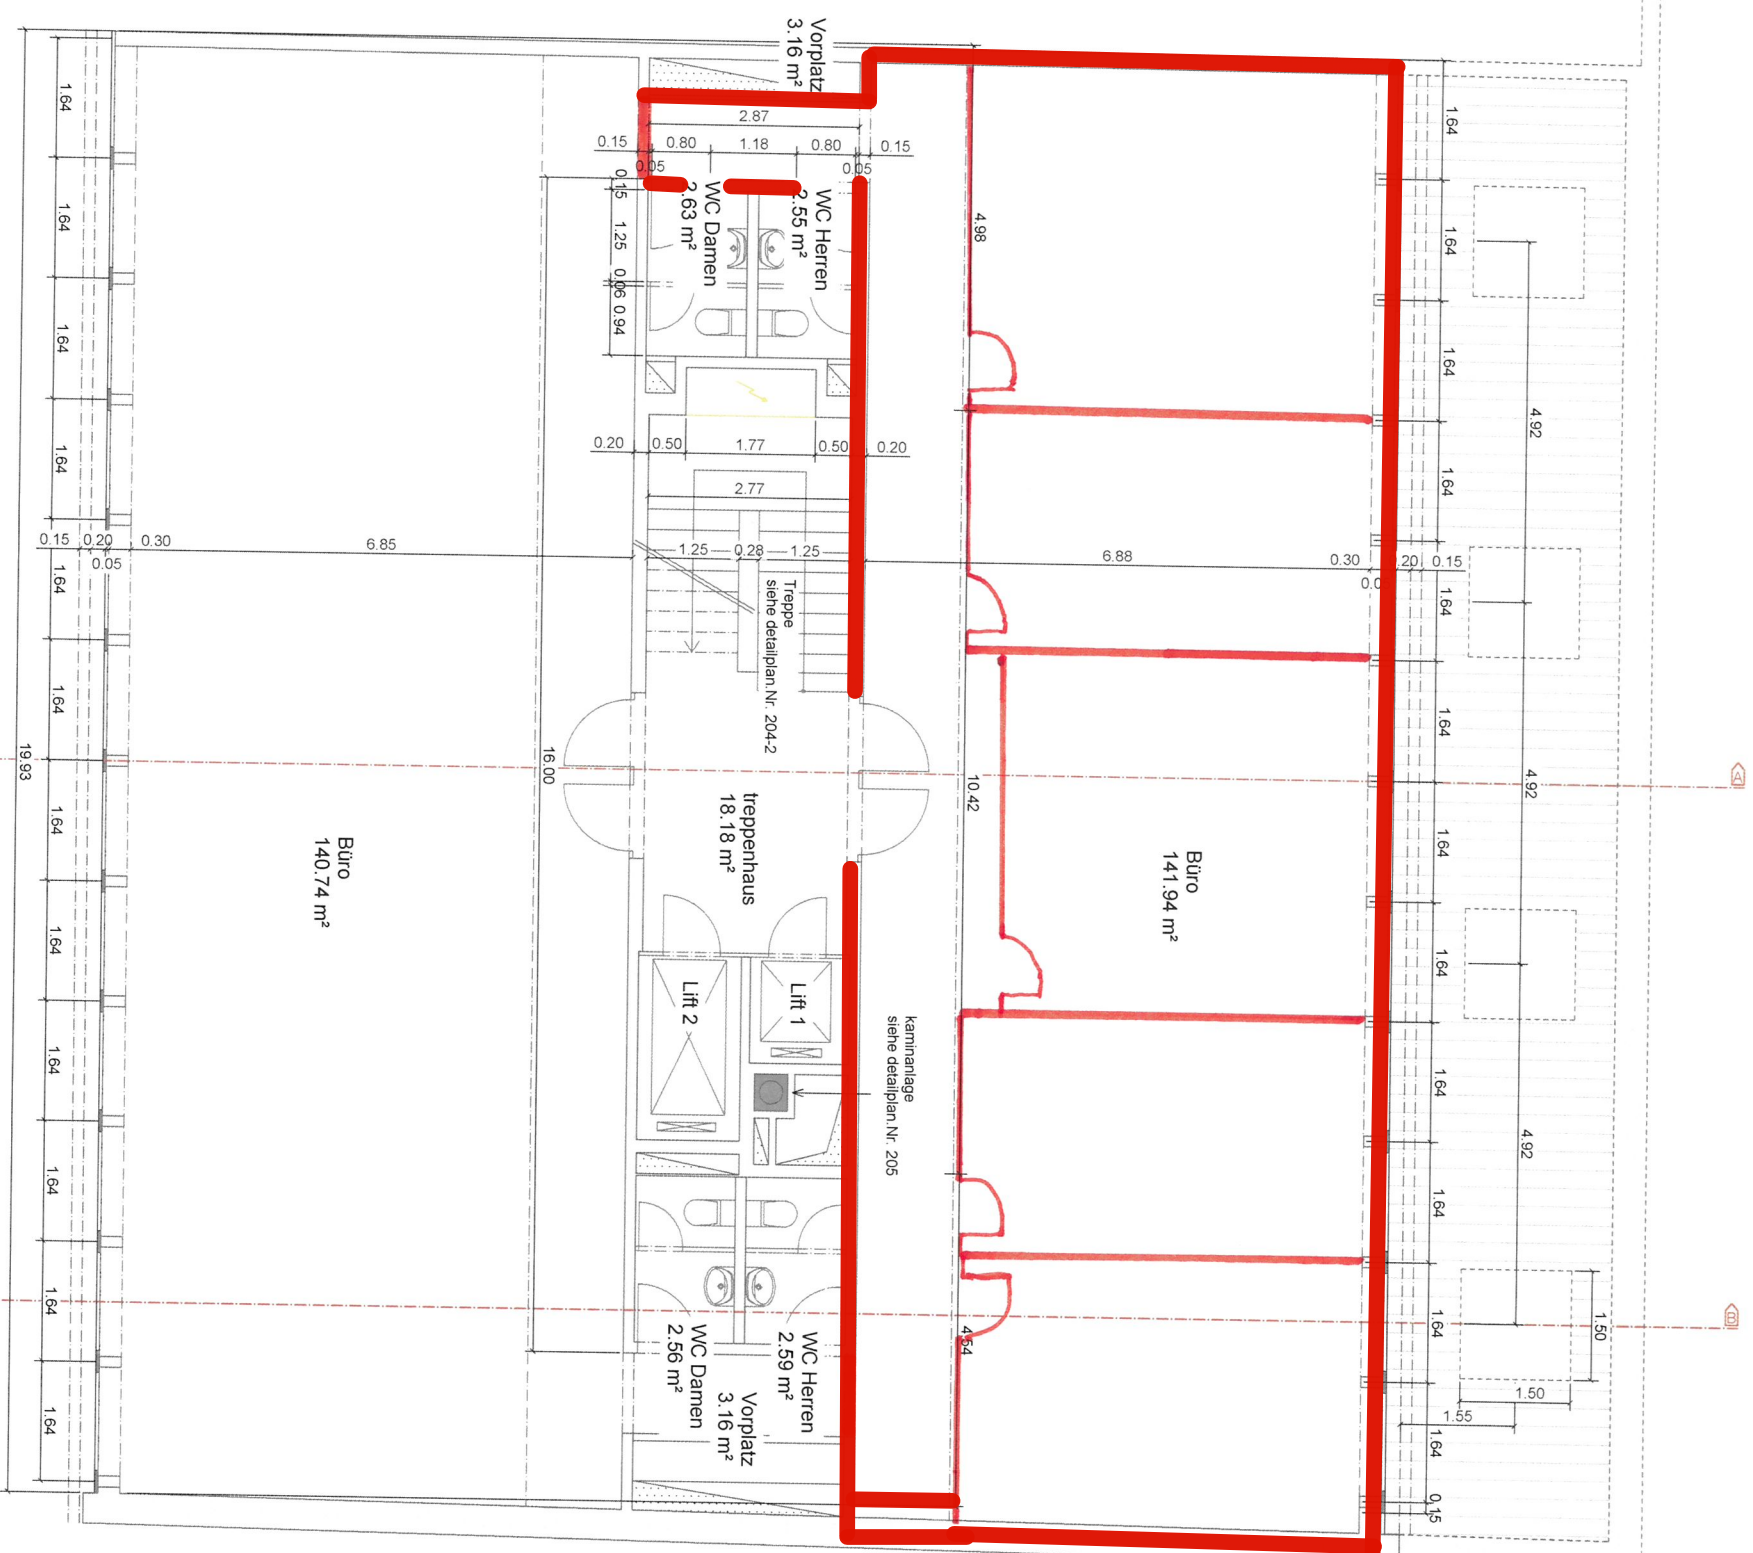

Alle Masse sind aus den Bestandsplänen übernommen und sind vor Ort zu prüfen!
Die Genauigkeit der angegebenen Geometrie beträgt ± 5cm

Livimo Immobilien AG St. Alban-Ring 226 CH-4052 Basel			
1. - 5. Obergeschoss Aeschengraben 10, 4051 Basel-Stadt CAD-Vektorisierung			
AMBIEL 3D Mattenhofweg 3, CH-4144 Arlesheim BL Telefon +41 79 713 46 50 bonis.ambiel@ambiel3d.ch www.ambiel3d.ch		AMBIEL 3D CAD Photogrammetrie Visualisierung	
Planrevisionen:			
IND.	DATUM	GEZ.	ÄNDERUNG
-	24.05.22	AMB	
A			
B			
C			
MASSSTAB: 1 : 100			
FORMAT: 297 x 420 (A3)			
PLAN NR.: 0000106			