


GEMEINE DARSTELLUNG		ALLG. KÜRZEL			
	Beton	UK	Überkant	RT	Raumhemostat
	Betoelement	OK	Überkant	SV	Sanitärventil
	Kalkschiefer tragend	UKRO	Überkant rohe Decke	HV	Heizverteilung
	Kalkschiefer nichttragend	OKRO	Überkant roher Boden		Angabe Fassadenschnitt mit Plan Nr. (z. B. Fassadenschnitt Nr. 526)
	Backstein tragend	BR	Brüstung roh		Angabe Detailschnitt mit Plan Nr. (z. B. Detailschnitt 1999)
	Backstein nichttragend	BRF	Brüstung fertig		Angabe Schnitt Werkplan mit Plan Nr. (z. B. Schnitt A-A Nr. 1451)
	Kalkschiefer nichttraglich	STR	Sturz roh		
	Backstein nichttraglich	STF	Sturz fertig		
	Brickwork	SWR	Schwelle roh		
	Leichtbauwand	SWF	Schwelle fertig	FEUERWIDERSTAND V. BAUTEILEN NACH EN-KLASSIFIZIERUNG	
	Wanddämmung	MF	Metallfensterbank		Spezifikation / Bemerkung
	Deckendämmung Weiss	BF	Bettfensteranker		Tragfähigkeit Raumabschluss Wanddämmung Strahlung Mech. Entlastung selbstschonender Raumabschluss
	Deckendämmung Grau	ZPL	Zementplatten		b2: brennbar n20: nicht brennbar
	Perimeterdämmung	VRS	Verbund-Rahmenfenster		
	Gitterrost	K	Kurbel		
	Abbruchbeton	F	Festverglasung		
		V	Veranschlagt		
		VSG	Verbundstehsicherheitsglas		
		VH	Vorhangsbrett		
		BA	Bodenablauf		
		DW	Dachwasser		
		RH	Raumhoch (OK liegt Boden bis UK liegt Decke)		
		PS	Pumpensumpf		
		FS	Falkstanz		
		KS	Kontrollschacht		
		SS	Schlammammer		
		HS	Höhsammer		
		LS	Lichtsacht		
		WM	Waschmaschine		
		WT	Wäscheurm		
		T	Tumbler		
		LSS	Liftstufenanfahrt		

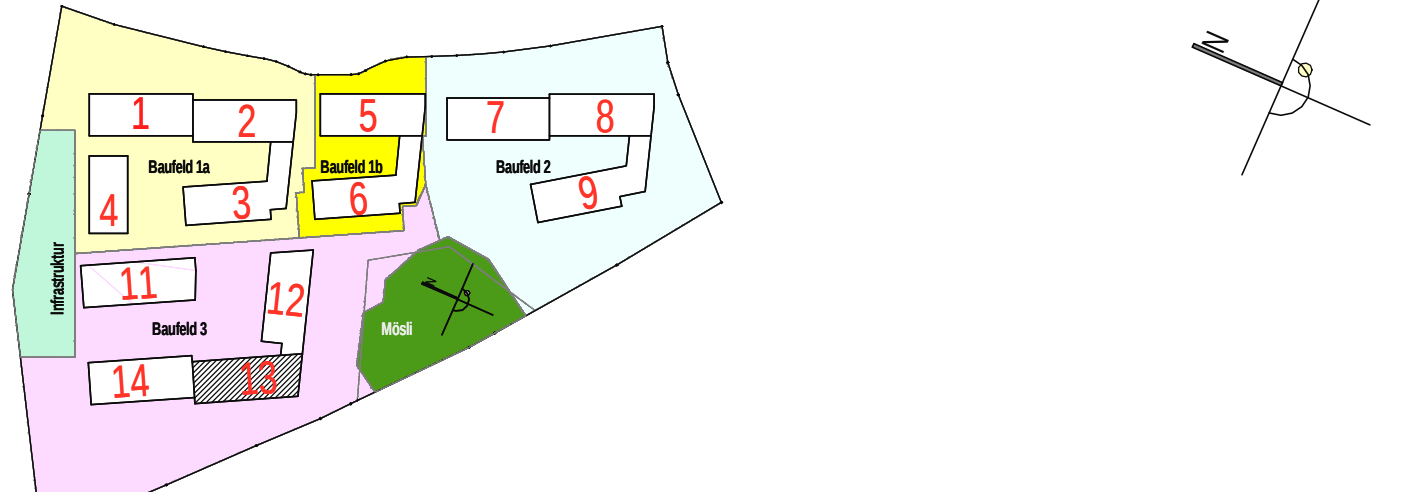

Planinformationen: Alle Masse sind Rohmasse. Der Unternehmer hat sämtliche Masse vor der Ausführung zu kontrollieren. Massendifferenzen und Unklarheiten sind der Bauleitung sofort zu melden. Türhöhen gelten ab OK Fertig höherem Boden, resp. ab OK Fertig Schwelle bis UK Rohenr Sturz resp. UK Roh-Decke. Türhöhen bei Leichtbauelementen gelten ab OK Fertig höherem Boden, resp. ab OK Fertig Schwelle bis UK Roh-Decke. Fensterhöhen gelten ab OK Fertig Brüstung, resp. ab OK Fertig Schwelle bis UK Fertig Sturz resp. UK Galerieblech. Für die Stahlbetonkonstruktionen gelten die Ingenieurpläne. Für die Technischen Installationen gelten die Spezialzeichnungen. Ausprägungen werden mittels speziellen Ausprägungsplänen angegeben.
Ebene e1 = + 2.88 = 432.48 m.ü.M.

Objekt	Objekt Nr.:
Oberglatt Sky Park	MG 6059
Bauherrschaft Grundausbau	Bauherrschaft Mieterausbau

Planbezeichnung
Attikageschoss, Haus 13, Baufeld 3

Ebene	Massstab	Plan Nr.:
e030	1 : 50	ARC_GR_e3_Haus-13_BF3_1401_X

