ÜBERBAUUNG PARZ. 138, SCHÖNENWERDERSTR. 12, 5742 KÖLLIKEN			PLAN:
SITUATION NEU OHNE AREALÜBERBAUUNG			MST: 1 : 500
DAT.: 20.08.2025	REV.:	FORMAT: A 3	GEZ.: HW

+/- 0.00 = MüM

BAUTEILE DIE BEST. BLEIBEN

MEERESHÖHEN

BAULINIE

DIE BAUHERRSCHAFT :
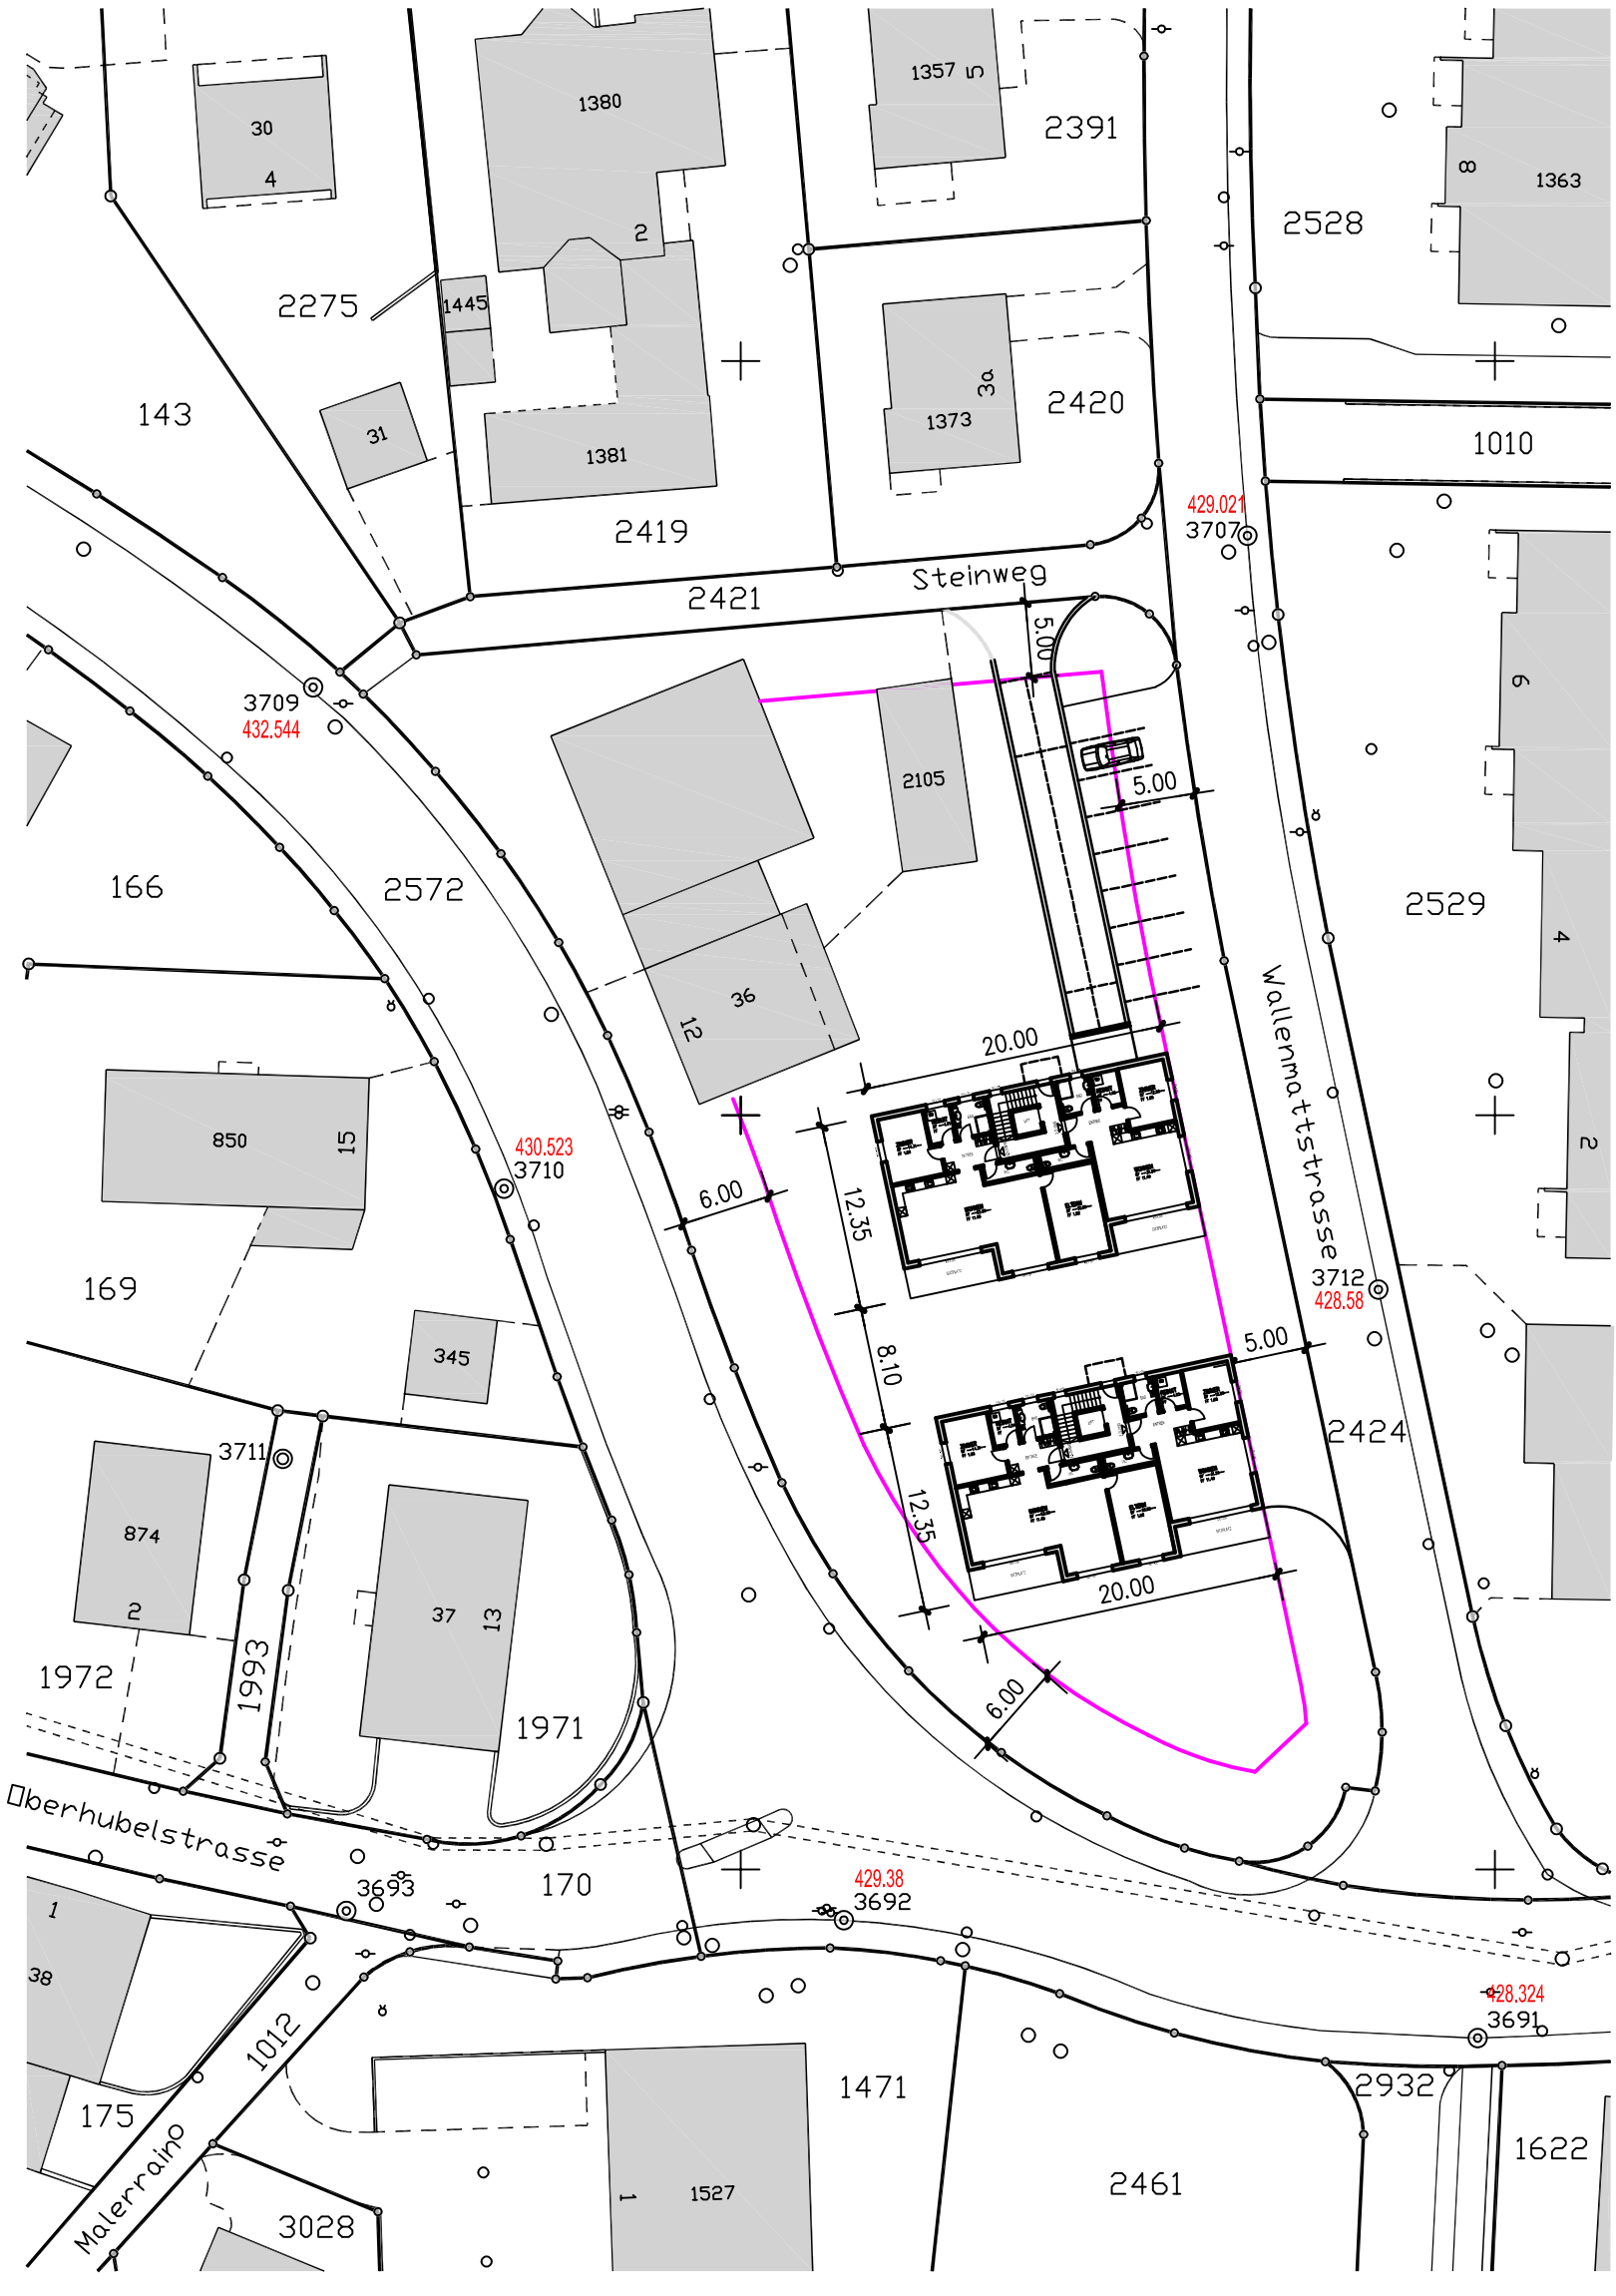
FÜR DAS PROJEKT :