


5. Obergeschoss

Projekt: Umbau und Renovation 5. und 6. Obergeschoss
 Aeschenvorstadt 52/ 54, 4051 Basel

Bauherrschaft: AXA Investment Managers Schweiz AG, Affollemstrasse 42, CH-8050 Zürich
 Grundeigentümer: AXA Investment Managers Schweiz AG, Affollemstrasse 42, CH-8050 Zürich
 Projekt-Nr.: 2109.04 Plan-Nr.: 1-2 Massstab: 1:100 Datum: 01.07.2022 dt

Legende	
Bestehend	
Abbruch	
Neu	

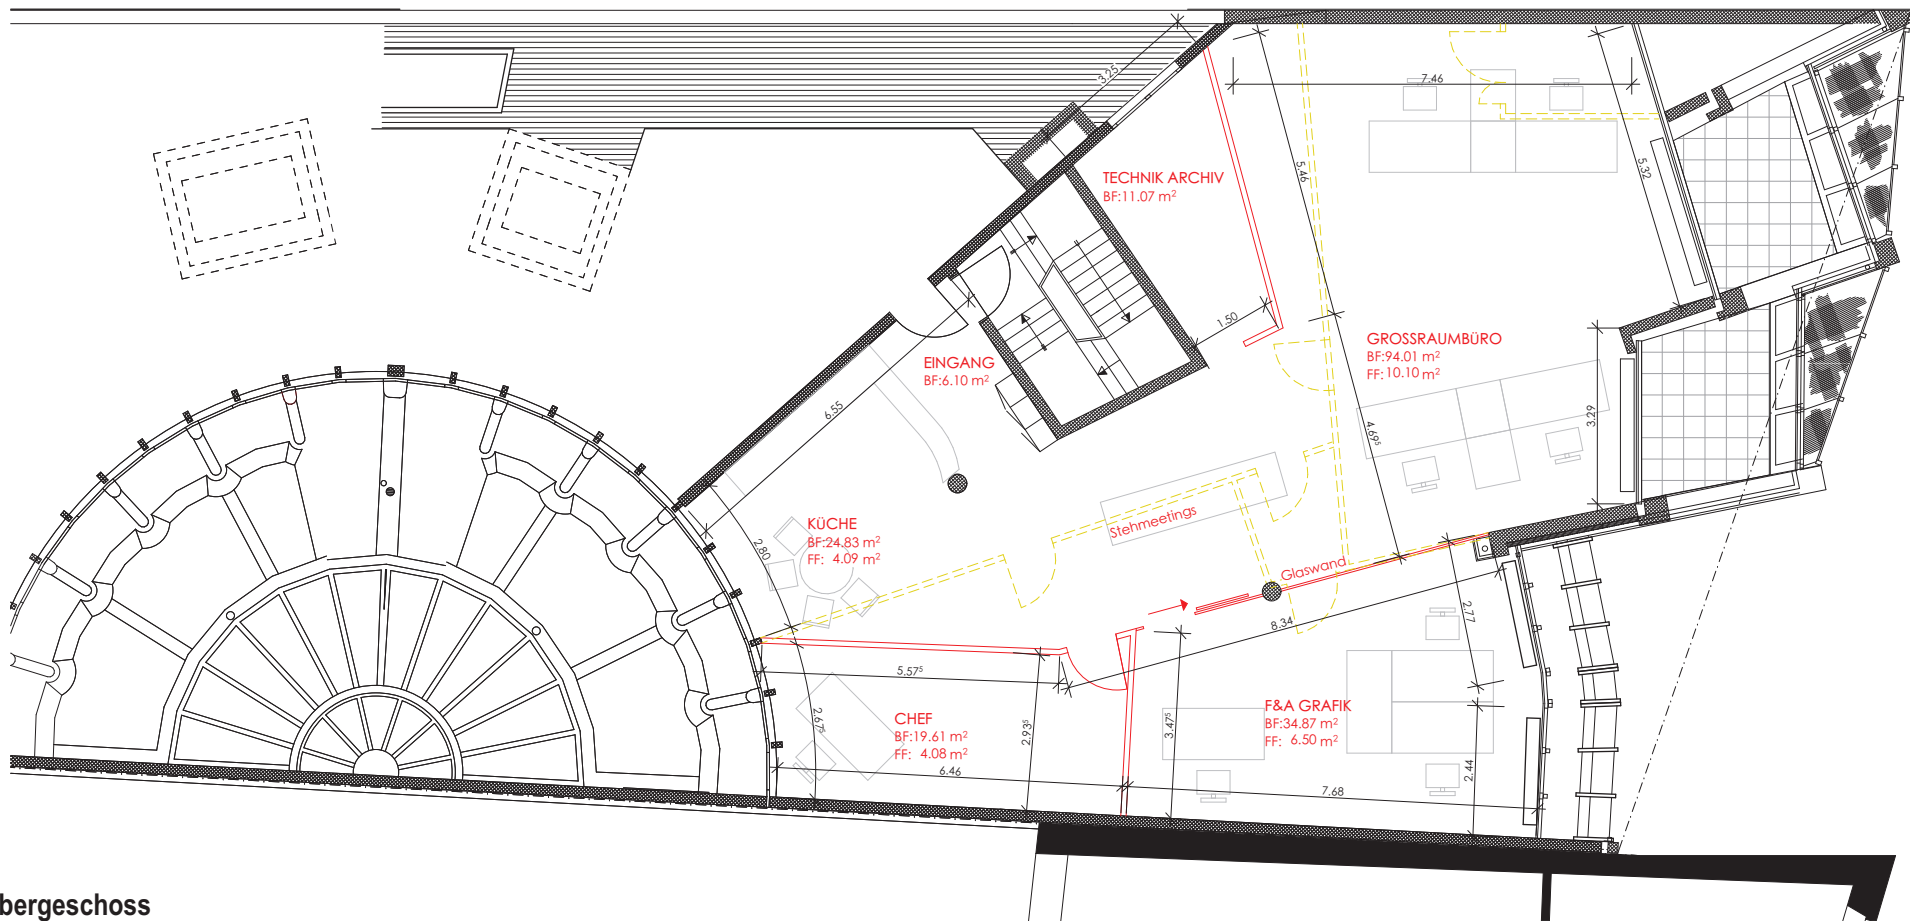

6. Obergeschoss

Projekt: Umbau und Renovation 5. und 6. Obergeschoss



Aeschenvorstadt 52/ 54, 4051 Basel

Bauherrschaft: AXA Investment Managers Schweiz AG, Affolternstrasse 42, CH-8050 Zürich

Grundeigentümer: AXA Investment Managers Schweiz AG, Affolternstrasse 42, CH-8050 Zürich

Projekt-Nr.: 2109.04 Plan-Nr.: 2-2 Massstab: 1:100 Datum: 01.07.2022 dt

Legende

Bestehend	
Abbruch	
Neu	