


EISENGASSE 9 /
 MARTINSKIRCHPLATZ 16
 4051 BASEL
 2. Obergeschoss
 ungefähr 1:50

BAUHER
 CURADI
 DANIEL
 PER A
 SCHERT
 4051

ST
 NI

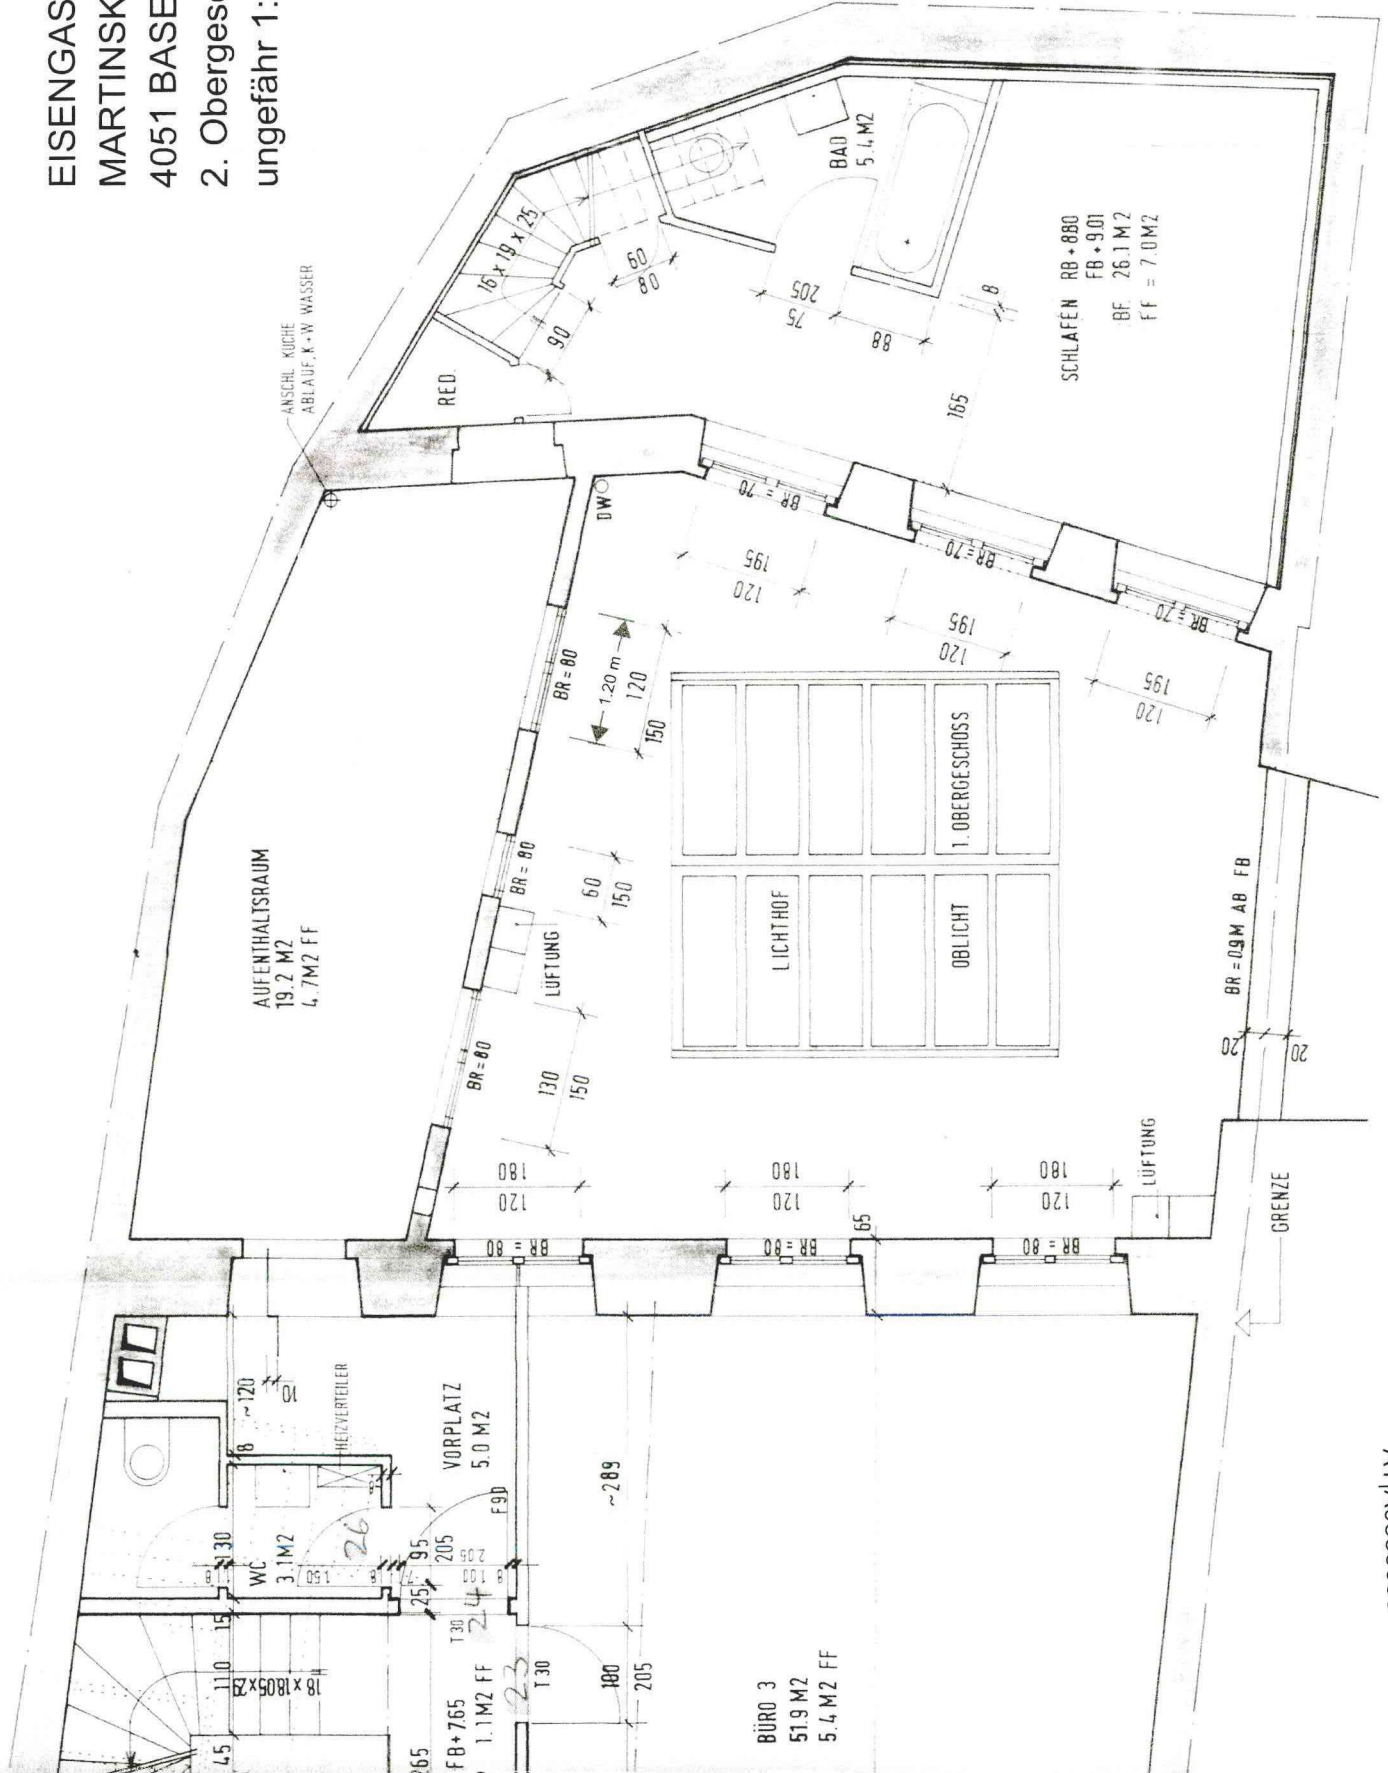

ATI/A0853653



BAUHERRSCHAFT : VEI
 CURADIN ROHR
 DANIEL BIDERBOST
 PER ADRESSE :
 SCHERTLINGASSE 4
 4051 BASEL
 ARI
 ROI
 AH
 41
 TE

EISENGASSE 9 /
 MARTINSKIRCHPLATZ 16
 4051 BASEL

4. Obergeschoss
 ungefähr 1:50

SÄMTLICHE MASSE SIND AM PLATZ
 NEHMEN RESPEKTIV ZU KONTROLL

