


BAUUNG am Meisenweg 10-12 2. ETAPPE GRUNDRISS 1.+2. GESCHOSS MST. 1:100

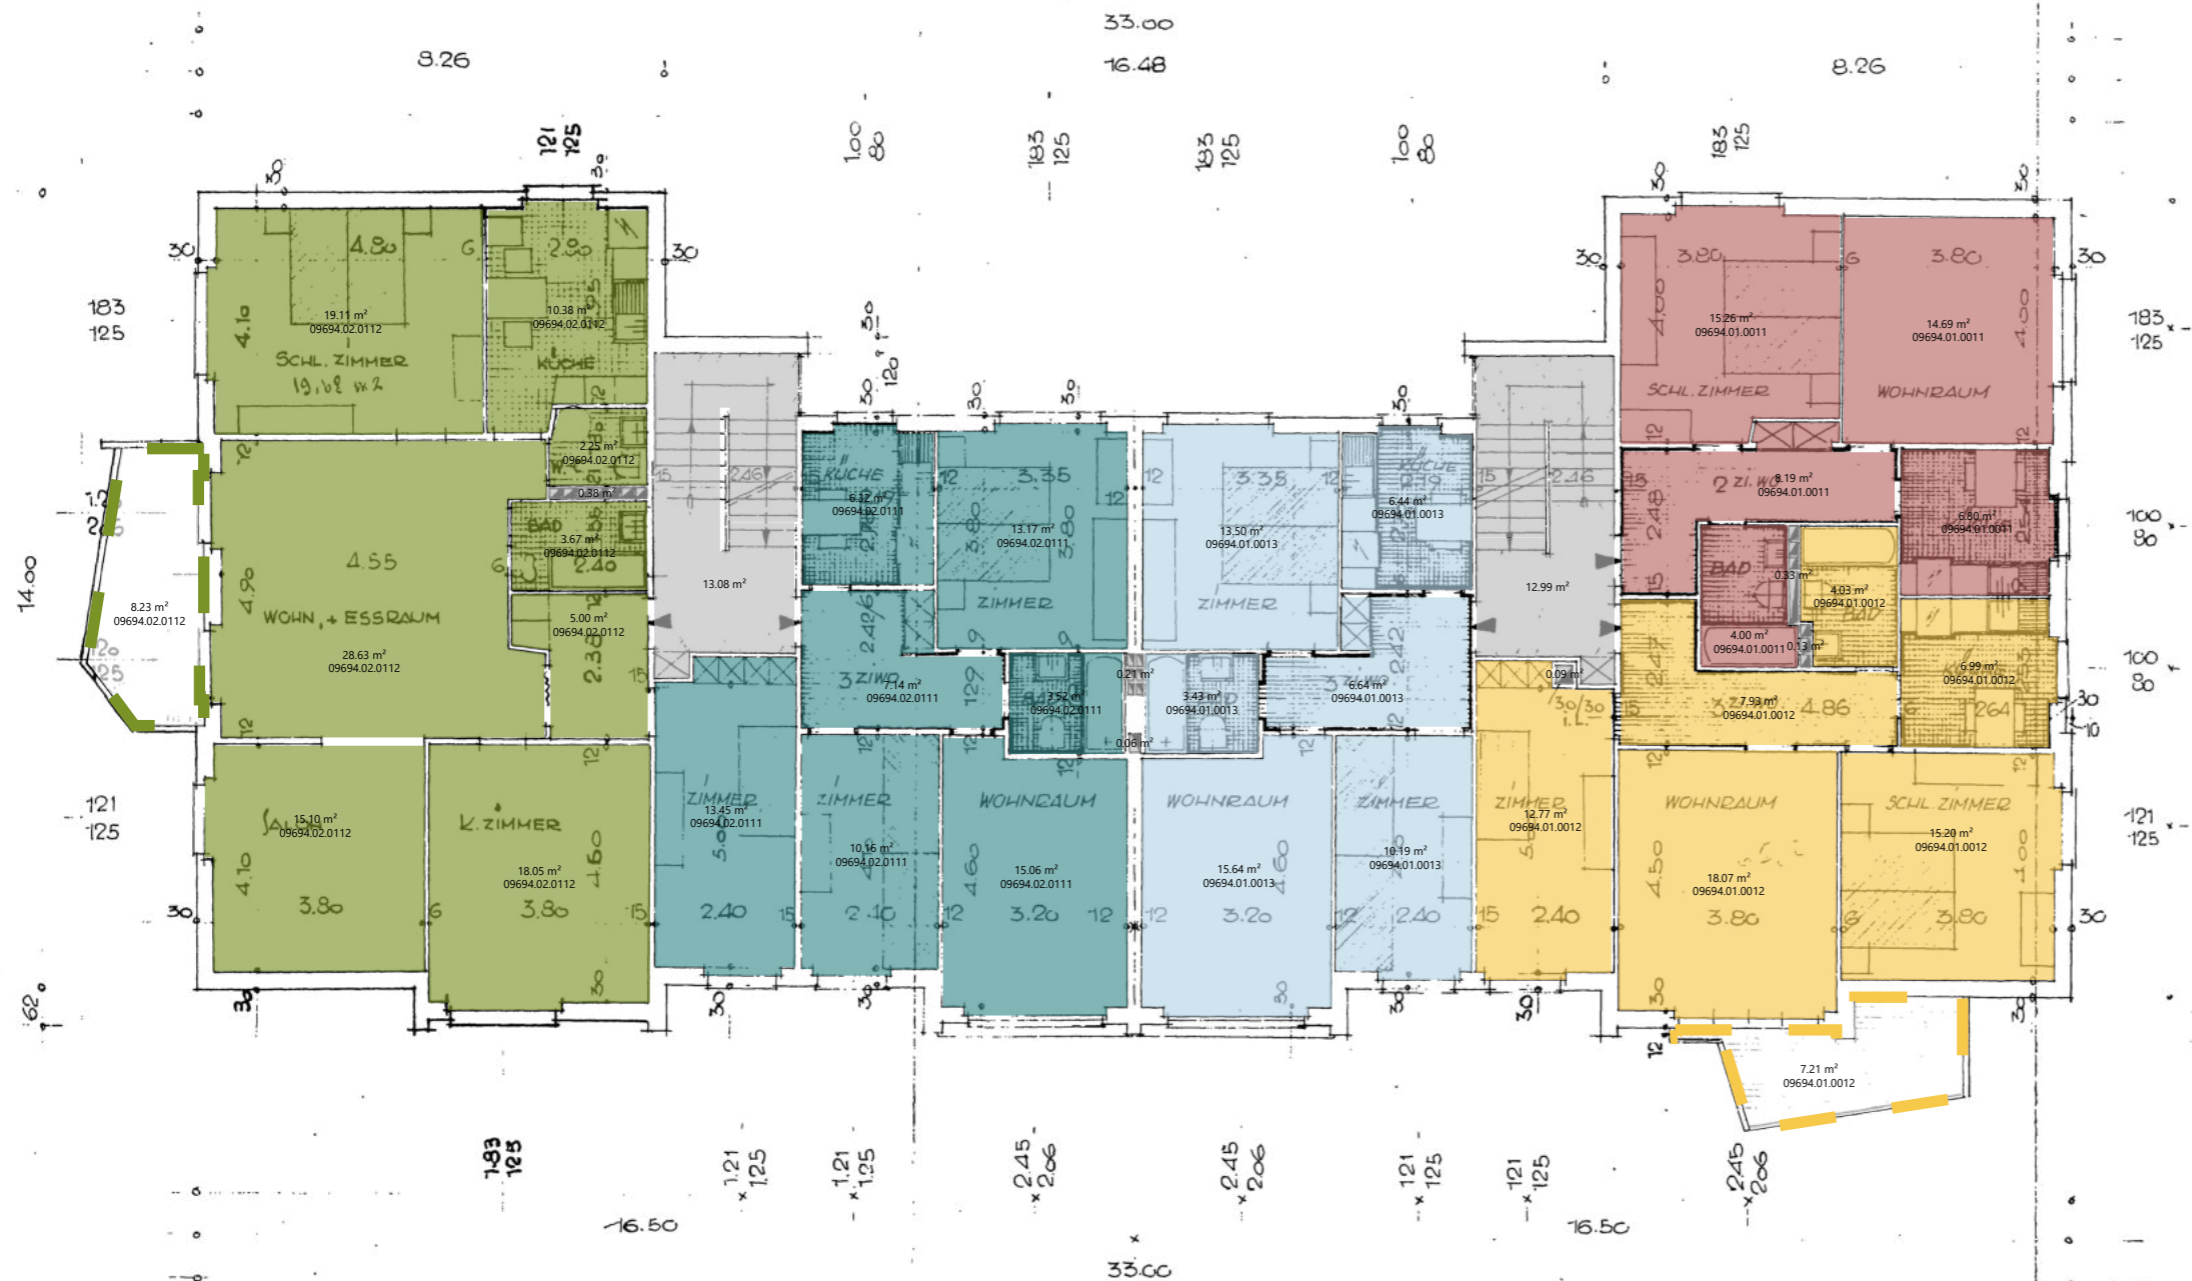

Mietobjekt	Fläche m2
09694.01.0011	48.95
09694.01.0012	64.99
09694.01.0013	55.84
09694.02.0111	68.81
09694.02.0112	102.20

AXA 09694 - Haus 1 (Meisenweg 10 12 H01 H)

AXA Investment Managers Schweiz AG
Affolternstrasse 42
8050 Zürich

1. Obergeschoss

Vermietungsplan 1:134

Letzte Mutation: 09.11.2018 Druckdatum: 31.03.2021 Planformat: A3

