


**06115.01.0001 – Surface commerciale d'environ 203 m²
au rez-de-chaussée – Rue Abbé-Bovet 4, 1700 Fribourg**

Date : 05 avril 2022

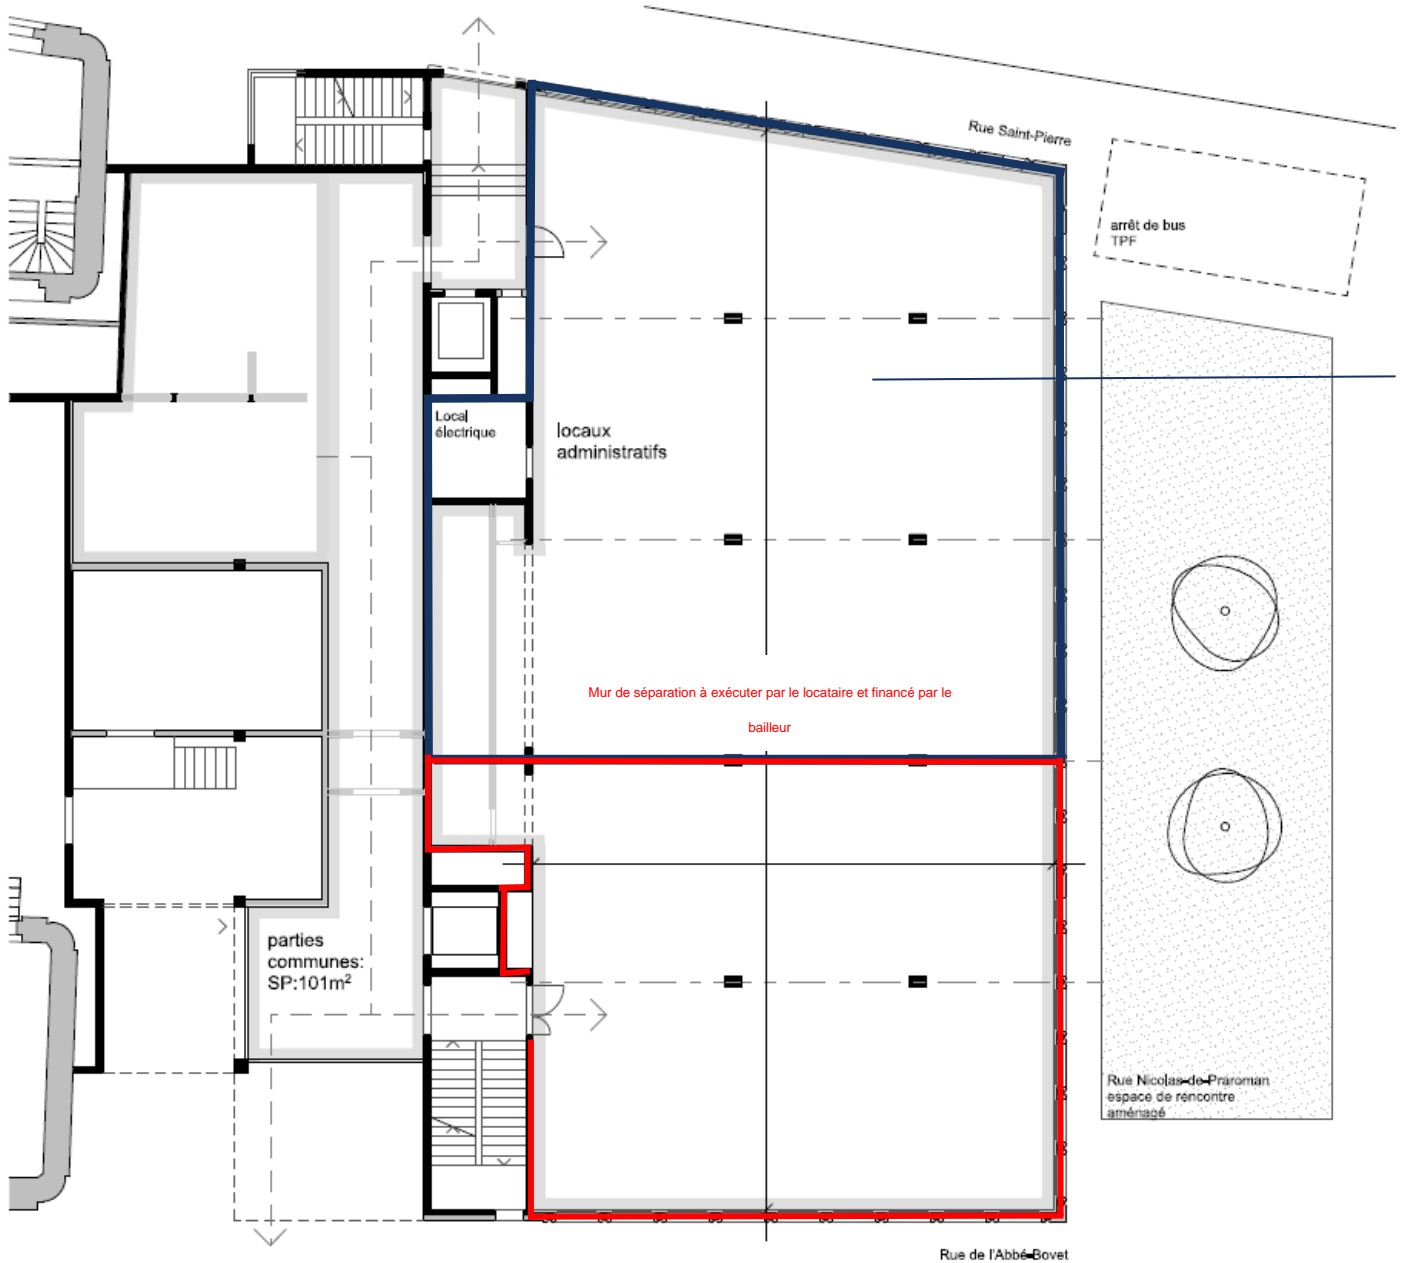

.....

.....