


Raum Mietobjekt

Mietobjekt	Fläche
	317.37 m ²
7656.01.0301	6.92 m ²
7656.01.0302	239.56 m ²
 7656.01.0401	32.60 m ²
Nicht vermietbar	38.29 m ²

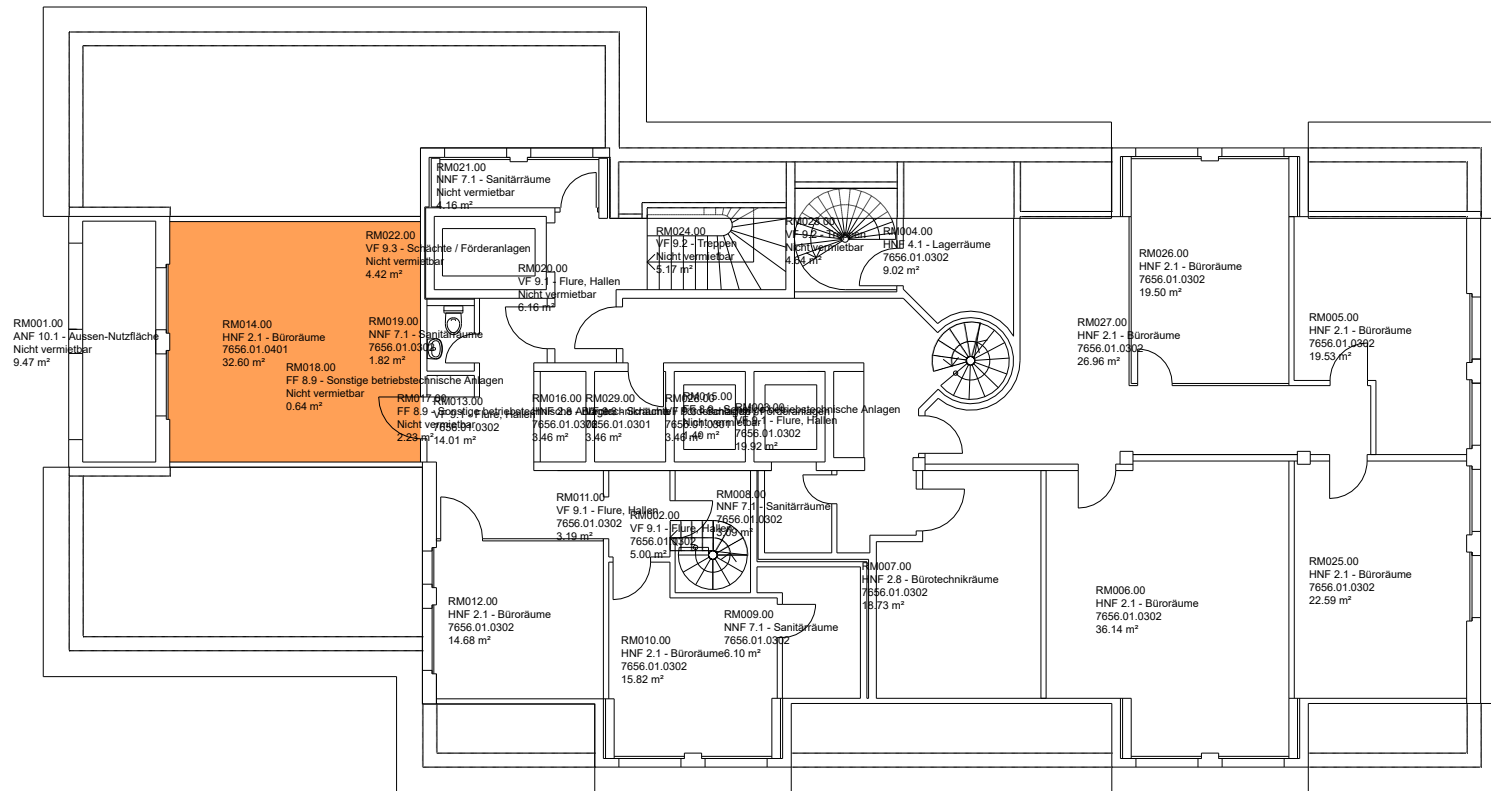

Für die Aktualität und die Richtigkeit der Inhalte der vorliegenden Planunterlagen übernimmt die Wincasa AG keinerlei Haftung

Liegenschafts-Nr: 7656
Oberer Steigeg 18-20, Schwyz
3. Obergeschoss



Wincasa AG, Immobilien Dienstleistungen
Flächenmanagement
Albisriederstr. 253, Postfach, CH-8047 Zürich
E-Mail: caf@wincasa.ch
Druckdatum:
Aktualisierungsdatum:
Massstab:

21.12.2023
09.08.2023
nicht definiert

DWG-Referenz:

7656_G001_G003_0000.dwg