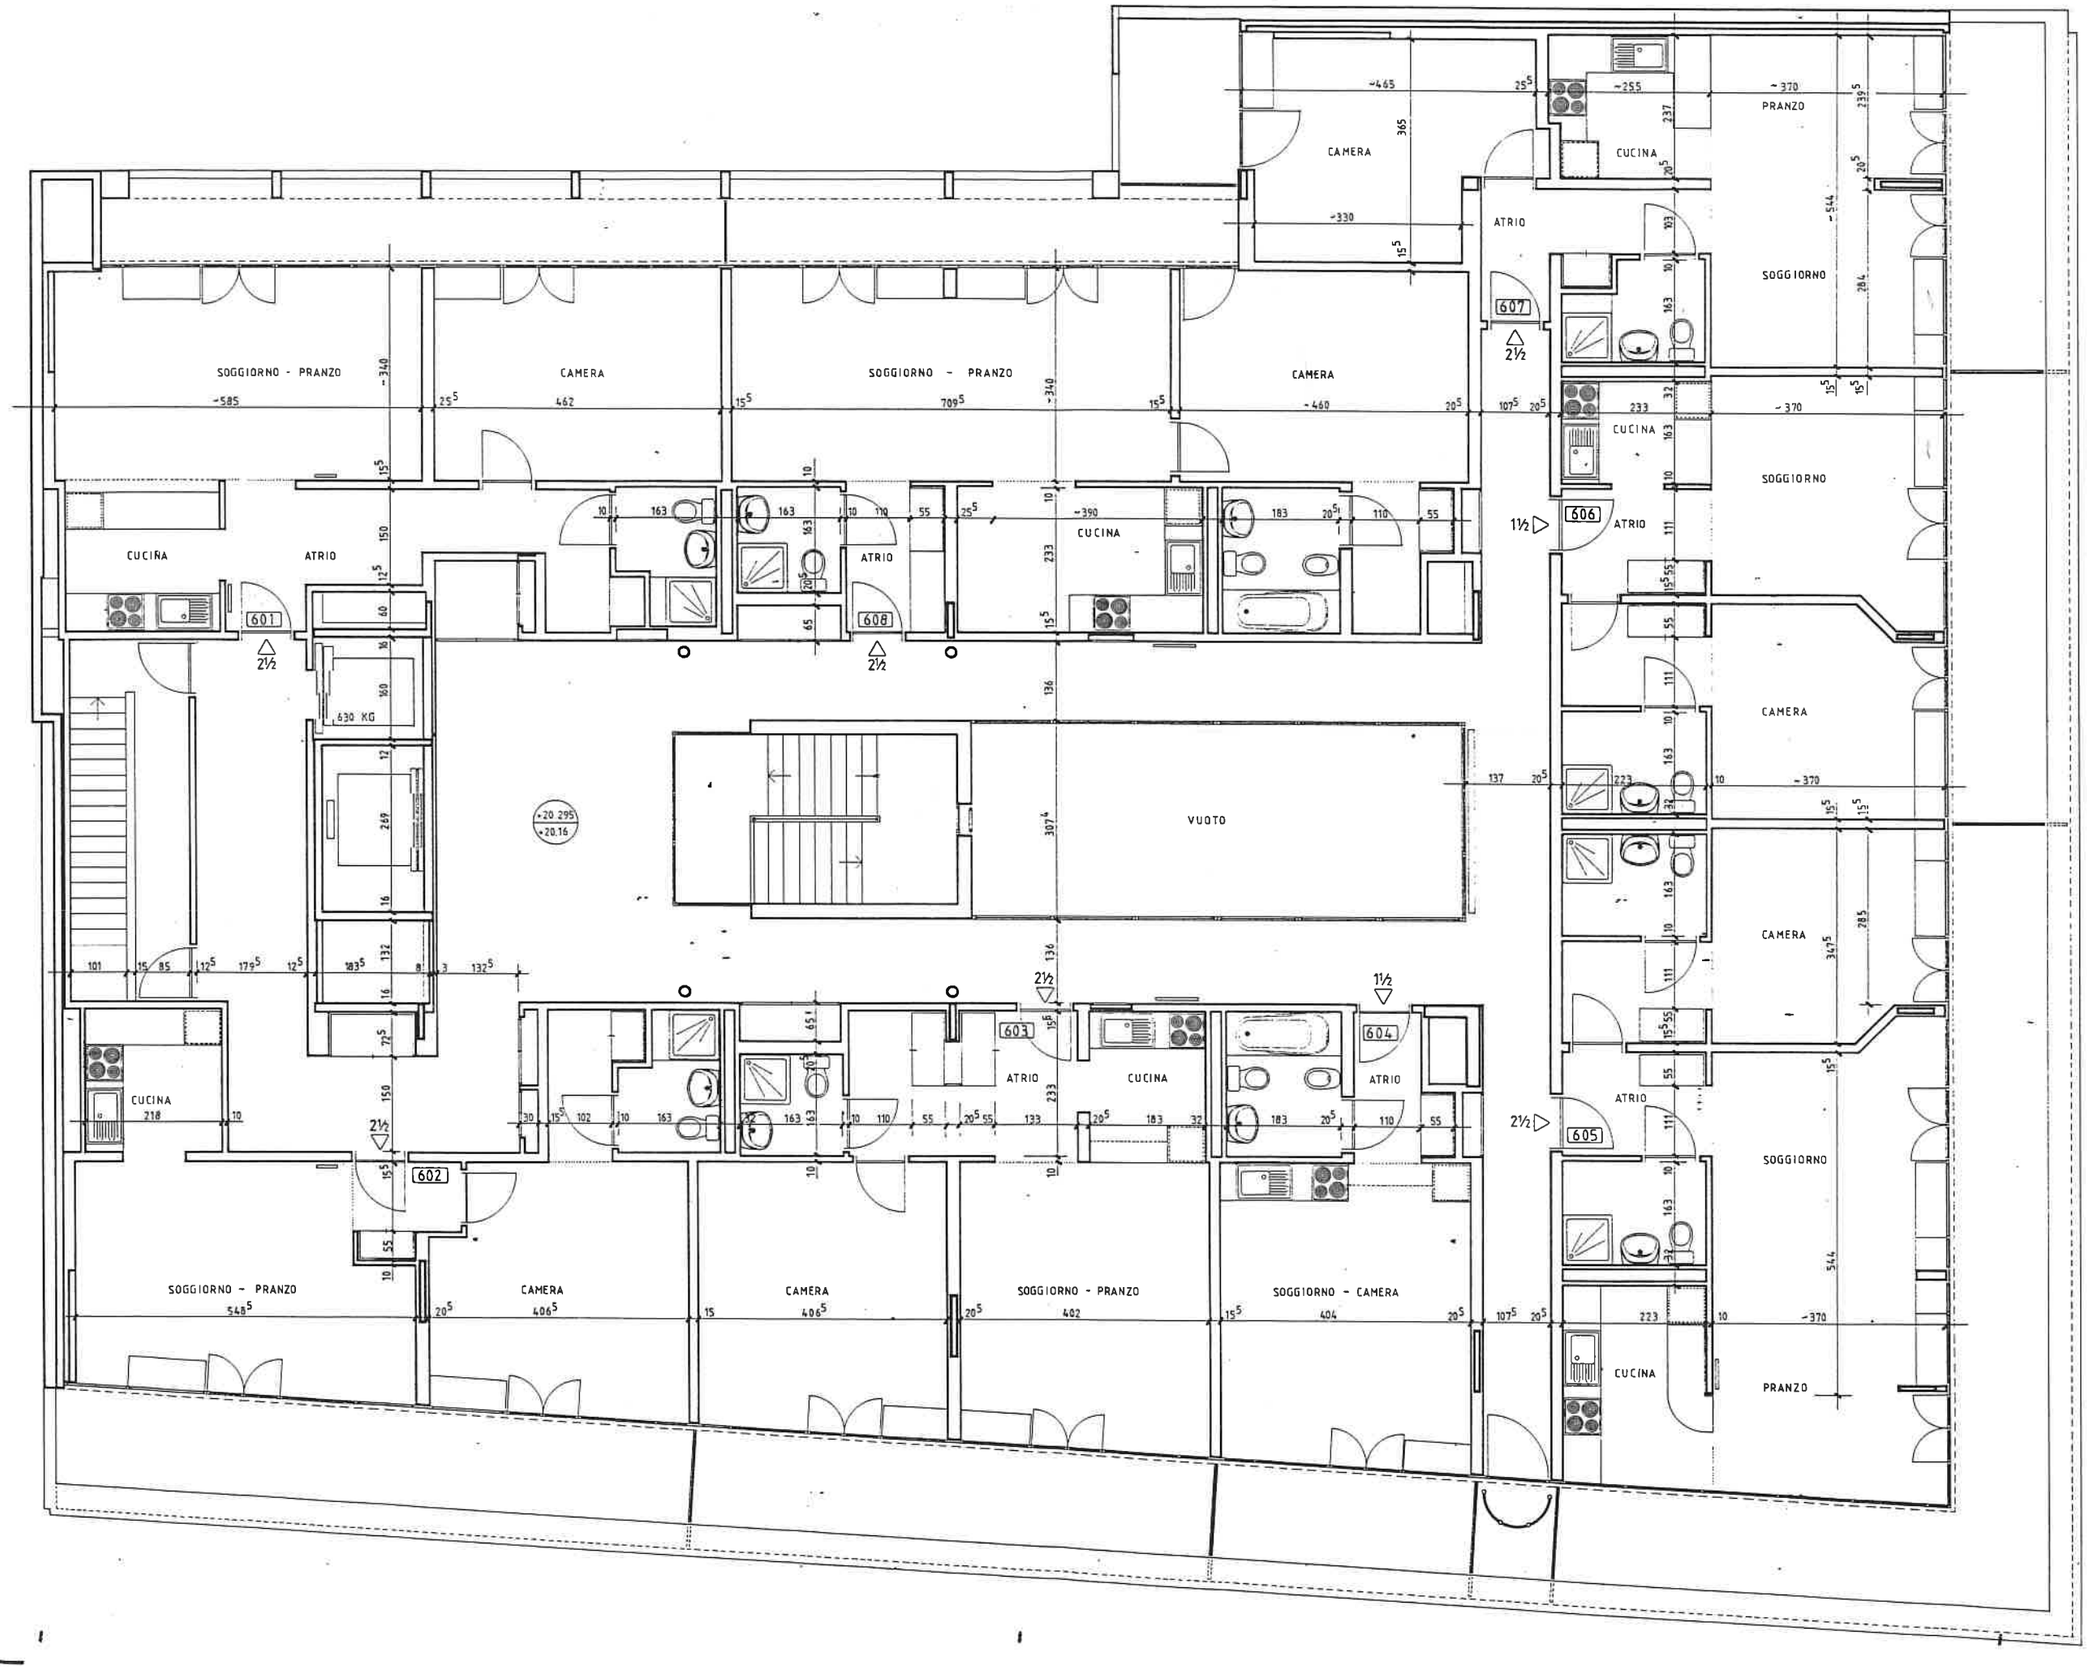
SOGGIORNO - PRANZO
CAMERA
SOGGIORNO - PRANZO
CAMERA
CUCINA
ATRIO
CUCINA
ATRIO
ATRIO
CUCINA
CAMERA
CUCINA
PRANZO
SOGGIORNO
CUCINA
ATRIO
SOGGIORNO
CAMERA
ATRIO
SOGGIORNO
CUCINA
PRANZO
601
602
603
604
605
606
607
608
630 KG
VUOTO
SOGGIORNO - PRANZO
CAMERA
CAMERA
SOGGIORNO - PRANZO
SOGGIORNO - CAMERA

6° PIANO