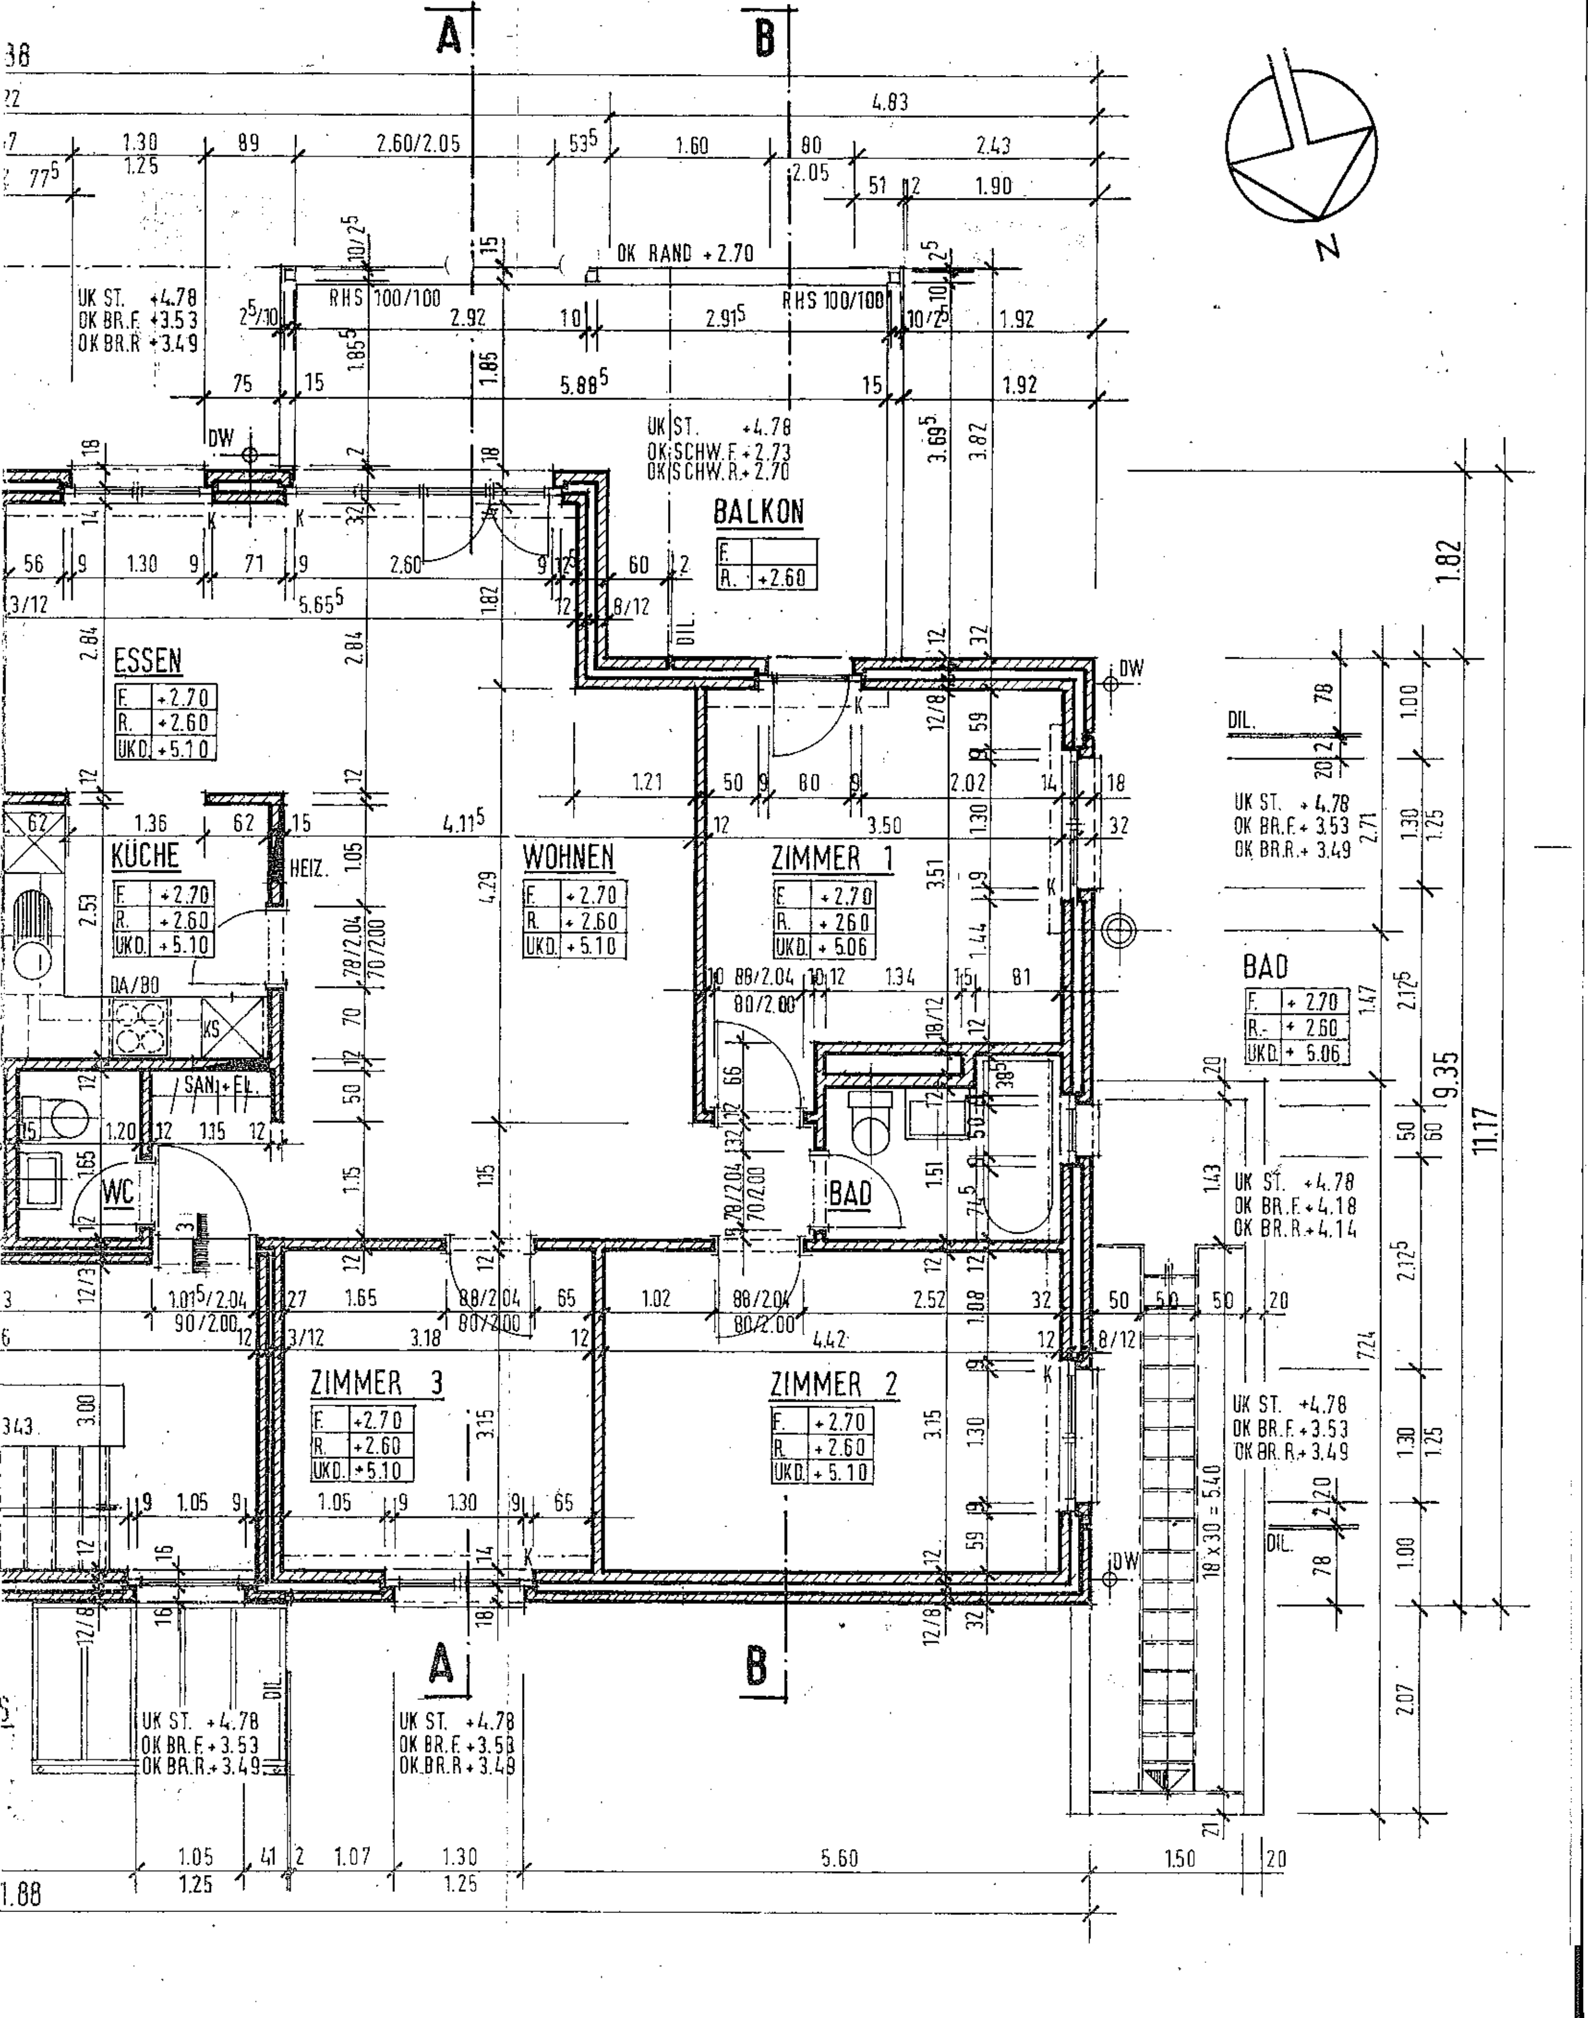

A
B
N
OK RAND +2.70
RHS 100/100
RHS 100/100
UK ST. +4.78
OK BR.F. +3.53
OK BR.R. +3.49
UK ST. +4.78
OK SCHW.F. +2.73
OK SCHW.R. +2.70
BALKON
F.
R. +2.60
ESSEN
F. +2.70
R. +2.60
UKD. +5.10
KÜCHE
F. +2.70
R. +2.60
UKD. +5.10
HEIZ.
WOHNEN
F. +2.70
R. +2.60
UKD. +5.10
ZIMMER 1
F. +2.70
R. +2.60
UKD. +5.06
DA/BO
KS
SAN.+EL.
WC
BAD
BAD
F. +2.70
R. +2.60
UKD. +5.06
UK ST. +4.78
OK BR.F. +4.18
OK BR.R. +4.14
ZIMMER 3
F. +2.70
R. +2.60
UKD. +5.10
ZIMMER 2
F. +2.70
R. +2.60
UKD. +5.10
DIL.
DW
18 x 30 = 5.40
UK ST. +4.78
OK BR.F. +3.53
OK BR.R. +3.49