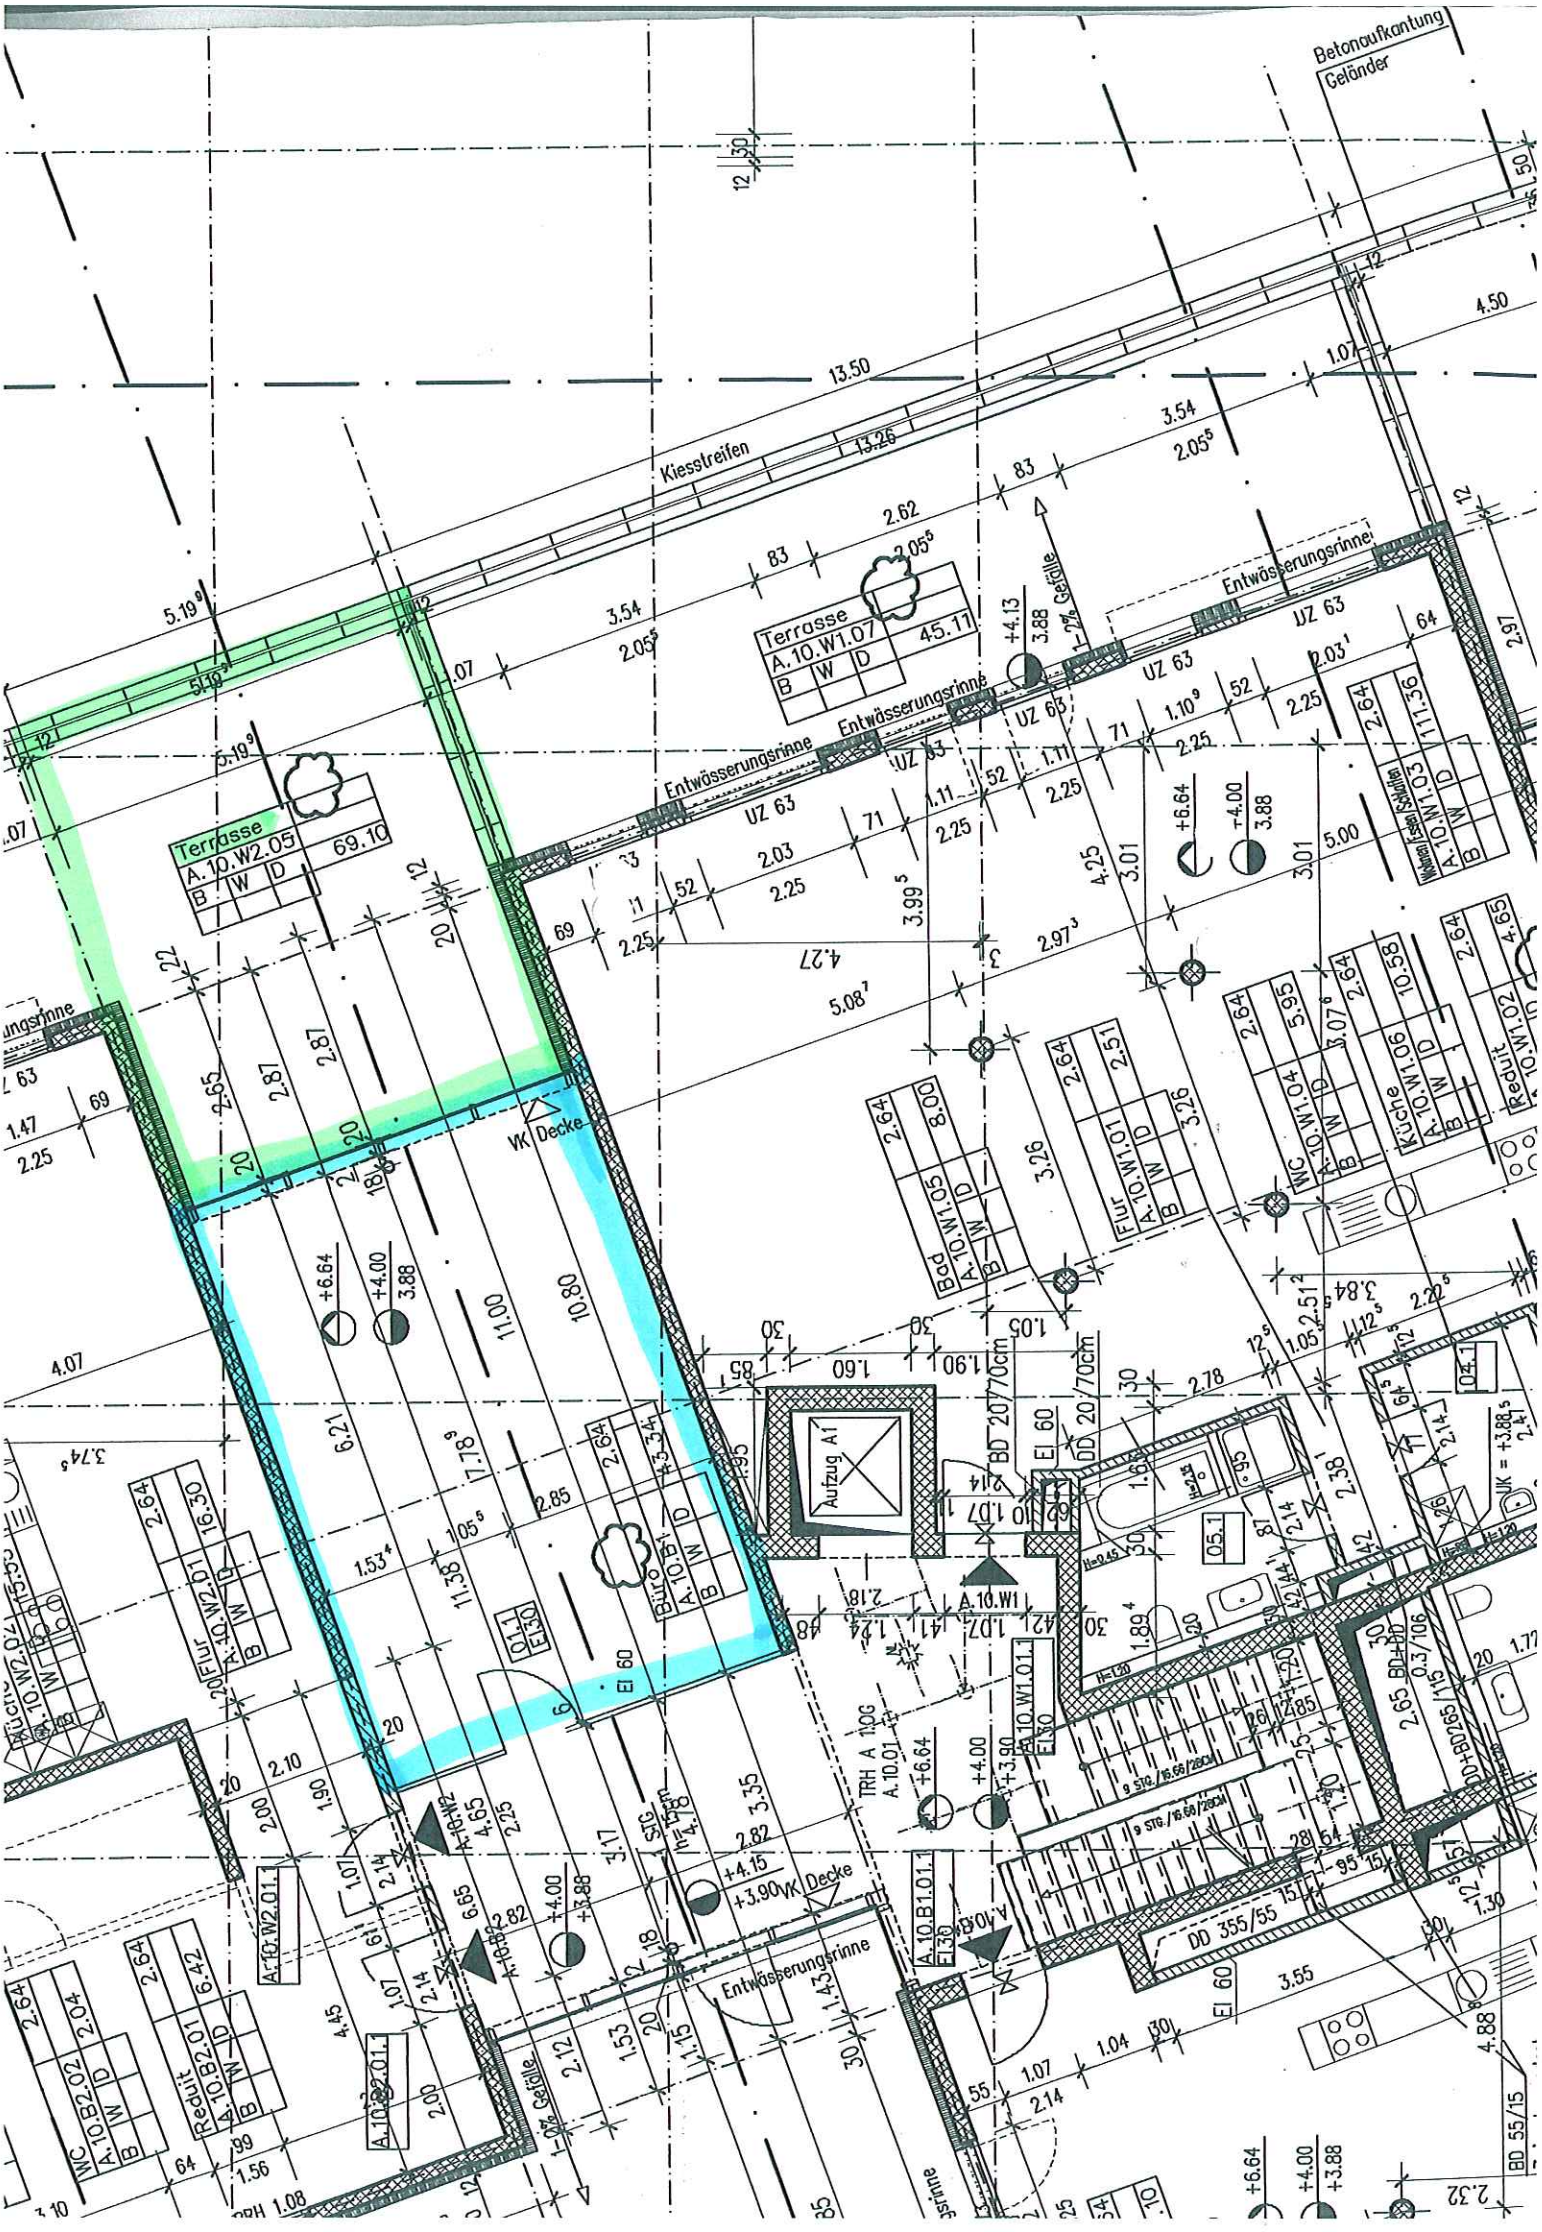
Betonaufkantung
Geländer
Kiesstreifen
Terrasse
A.10.W1.07
Terrasse
A.10.W2.05
Entwässerungsrinne
UZ 63
Gefälle
VK Decke
Aufzug A1
EI 60
DD 20/70cm
Bad
A.10.W1.05
Flur
A.10.W1.01
WC
A.10.W1.04
Küche
A.10.W1.06
Reduit
A.10.W1.02
Büro
A.10.B1.01
Flur
A.10.W2.01
WC
A.10.B2.02
Reduit
A.10.B2.01
A.10.W1.01
A.10.B1.01
TRH A 10.01
DD 355/55
BD 55/15
9 STG./16.66/28CM