


# Tödistrasse 44, 8002 Zürich

Grundrissplan - 3. Obergeschoss

New-  
Office

.ch

189 m<sup>2</sup> · 3. OG

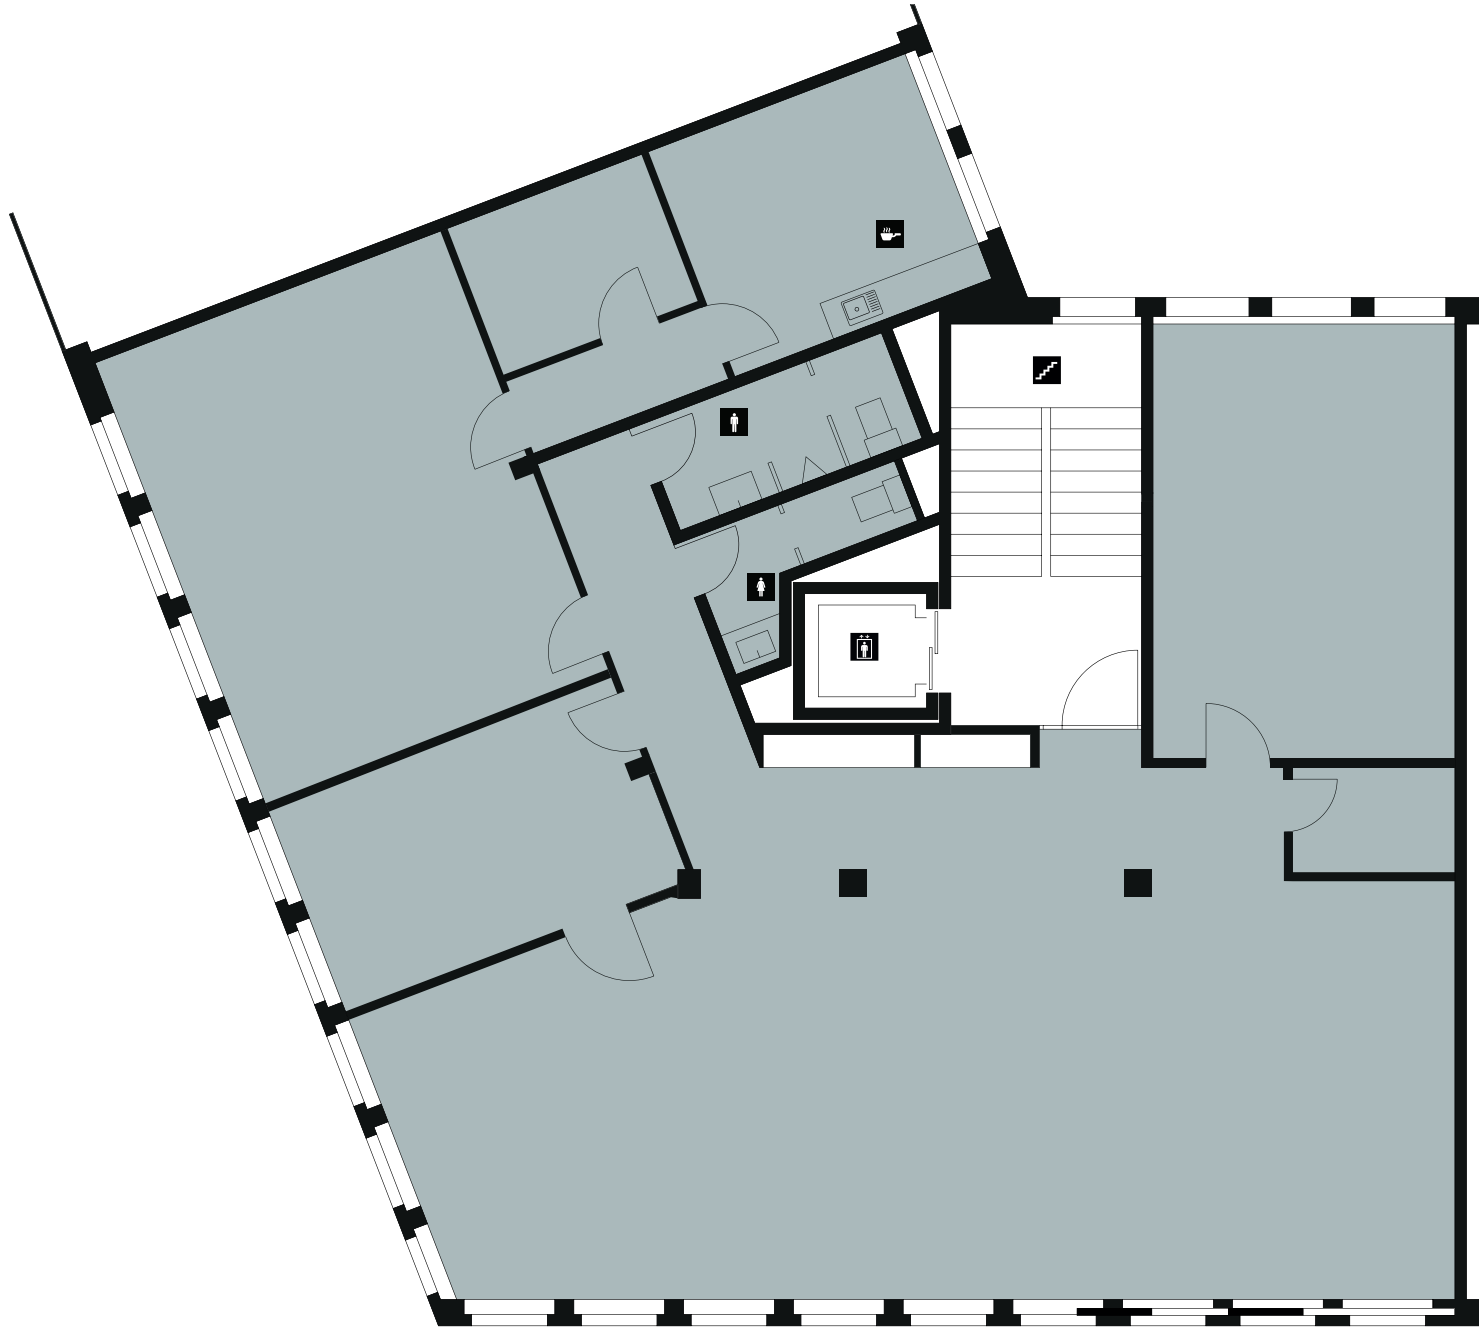

## KONTAKT



**Wincasa AG**

Jacqueline Bamert  
Albisriederstrasse 253  
8047 Zürich

**Telefon** +41 44 403 00 46

**E-Mail** [jacqueline.bamert@wincasa.ch](mailto:jacqueline.bamert@wincasa.ch)

Änderungen und Abweichungen gegenüber den publizierten Angaben sowie dem Baubeschrieb bleiben ausdrücklich vorbehalten. Keine Haftung.