


# WOHNEN IM AARE HUUS


## Wohnung **B4 7.1**

Grösse	<b>3.5 Zimmer</b>
Etage	<b>7. OG</b>
Wohnfläche	<b>80.0 m<sup>2</sup></b>
Aussenfläche	<b>10.4 m<sup>2</sup></b>
Kellerabteil	<b>6.8 m<sup>2</sup></b>

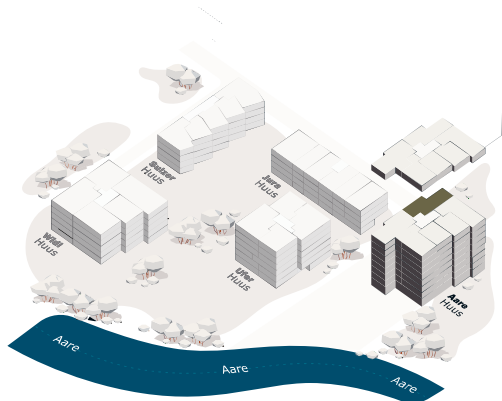

Mehr Infos unter: [riversidezuchwil.ch](http://riversidezuchwil.ch)

Alle Angaben, Pläne, Zeichnungen usw. sind unverbindlich.  
Änderungen bleiben vorbehalten.

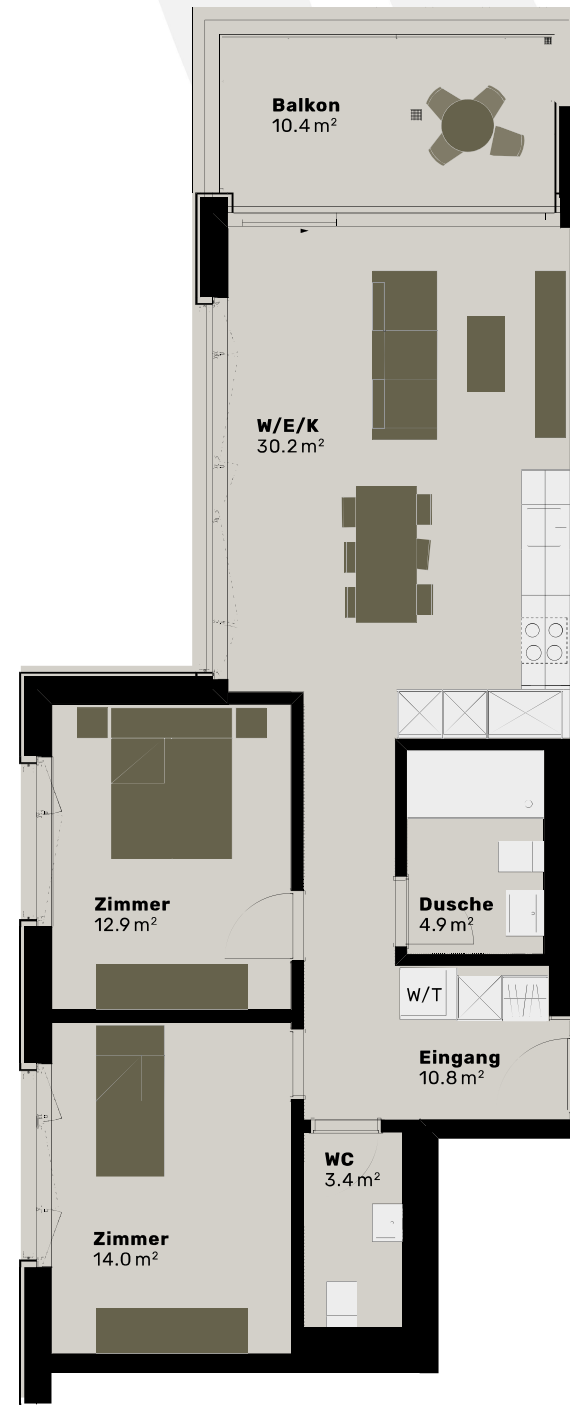

**RIVERSIDE**  
URBAN LEBEN - VON NATUR UMGEBEN



0 4 1:100