


WOHNEN IM JURA HUUS


Wohnung C1 2.5

Grösse	2.5 Zimmer
Etage	2. OG
Wohnfläche	65.4 m²
Aussenfläche	12.9 m²
Kellerabteil	7.1 m²

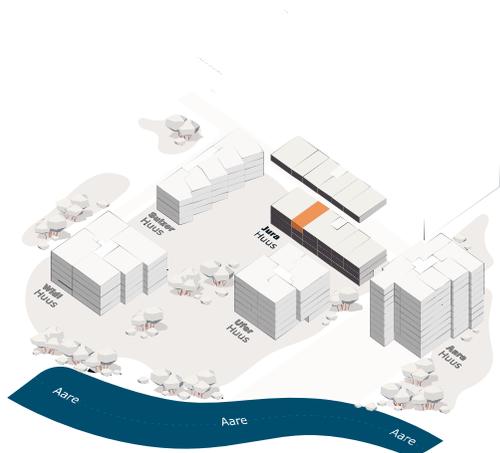

Mehr Infos unter: riversidezuchwil.ch

Alle Angaben, Pläne, Zeichnungen usw. sind unverbindlich.
Änderungen bleiben vorbehalten.

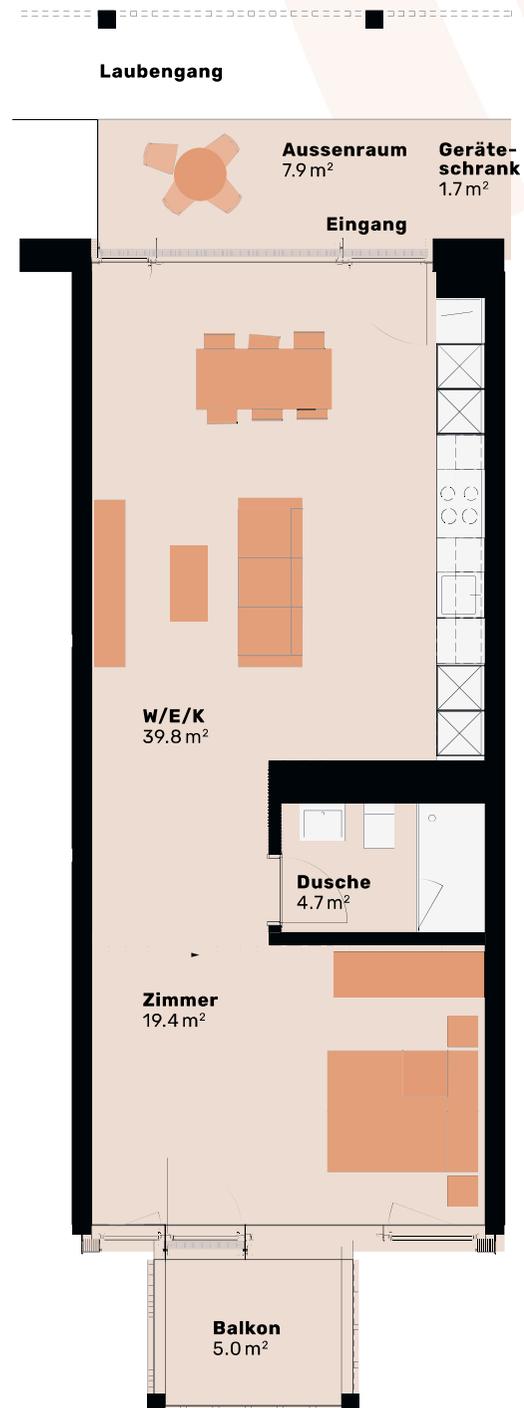

RIVERSIDE
URBAN LEBEN - VON NATUR UMGEBEN



0 4 1:100