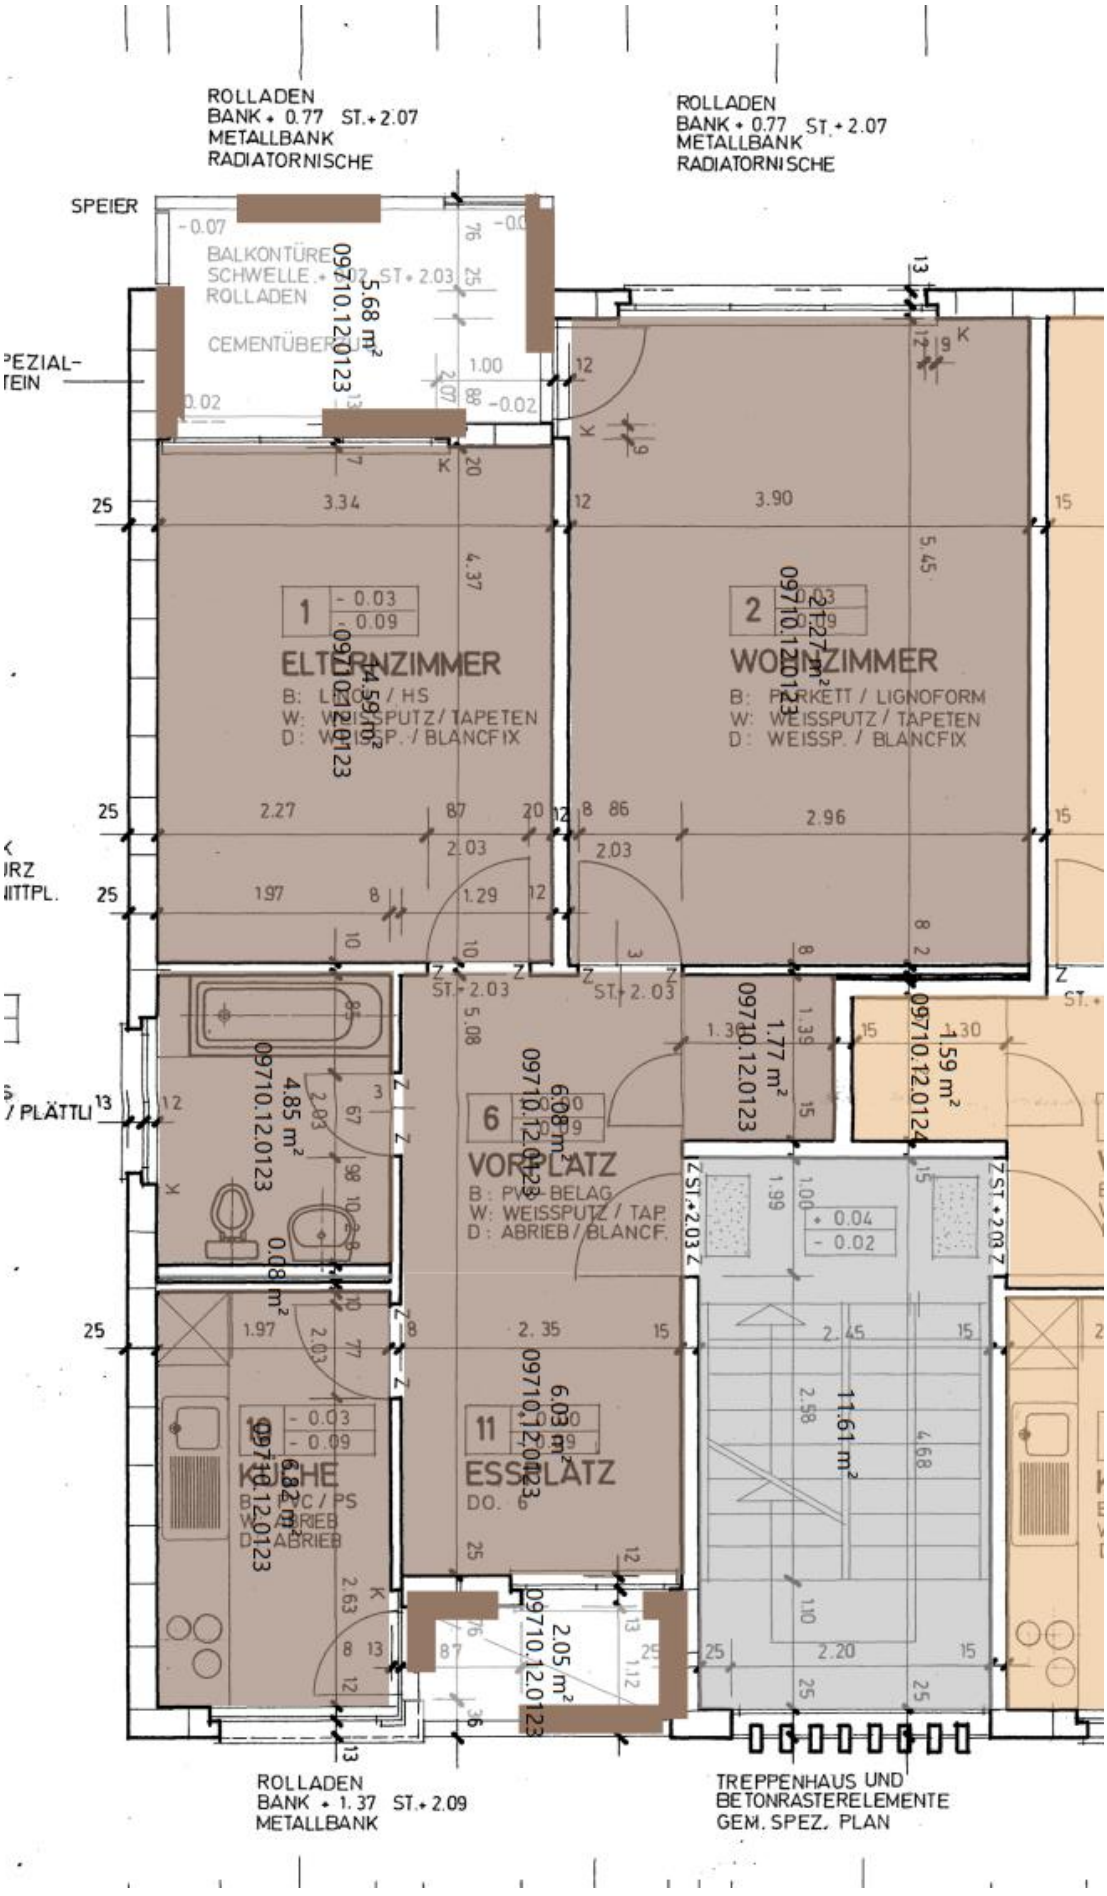
ROLLADEN
BANK + 0.77 ST.+ 2.07
METALLBANK
RADIATORNISCHE
ROLLADEN
BANK + 0.77 ST.+ 2.07
METALLBANK
RADIATORNISCHE
SPEIER
BALKONTÜREN
SCHWELLE + 0.02 ST.+ 2.03
ROLLADEN
CEMENTÜBERZUG
5.68 m²
09710.12.0123
1
ELTERNZIMMER
B: LIGNOFORM / HS
W: WEISSPUTZ / TAPETEN
D: WEISSP. / BLANCFIX
14.59 m²
09710.12.0123
2
WOHNZIMMER
B: PARKETT / LIGNOFORM
W: WEISSPUTZ / TAPETEN
D: WEISSP. / BLANCFIX
27.27 m²
09710.12.0123
6
VORPLATZ
B: PVC BELAG
W: WEISSPUTZ / TAP.
D: ABRIEB / BLANCF.
6.08 m²
09710.12.0123
11
ESSPLATZ
DO. 6
6.03 m²
09710.12.0123
KÜCHE
B: PVC / PS
W: ABRIEB
D: ABRIEB
6.82 m²
09710.12.0123
4.85 m²
09710.12.0123
0.08 m²
1.77 m²
09710.12.0123
1.59 m²
09710.12.0124
11.61 m²
2.05 m²
09710.12.0123
ROLLADEN
BANK + 1.37 ST.+ 2.09
METALLBANK
TREPPENHAUS UND
BETONRASTERELEMENTE
GEM. SPEZ. PLAN