


ÜBERBAUUNGSPROJEKT

LIEGENSCHAFT BERNSTR.160/162/164, 3052 ZOLLIKOFEN

PETER DAETWYLER, 1. OBERGESCHOSS, VAR I

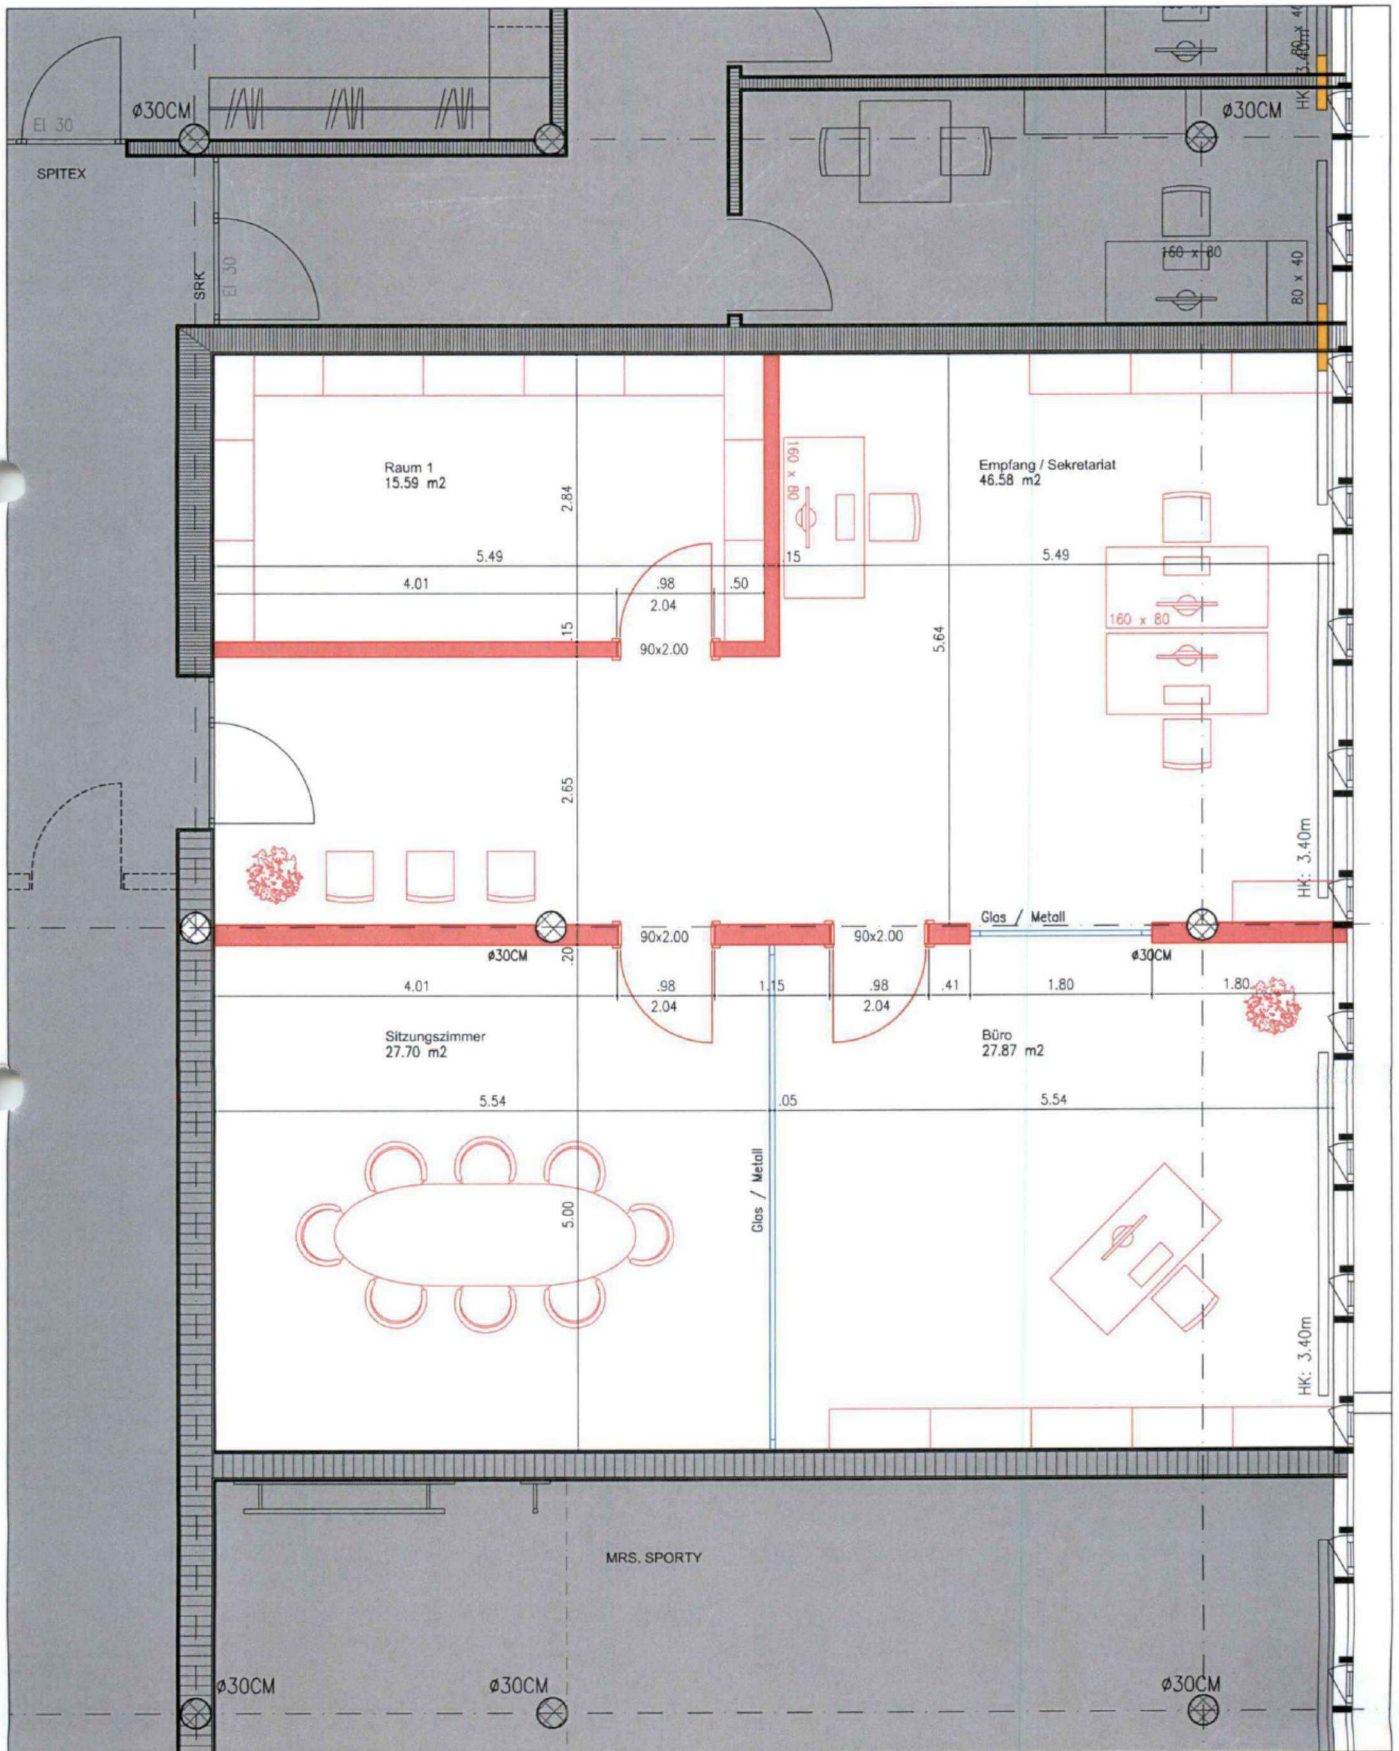

10 9