


Raum Nutzungsart DIN277

	Fläche
	363.81 m²
1.2 Gemeinschaftsräume	9.72 m²
2.1 Büroräume	282.84 m²
3.51 Betriebsfläche Telecom	13.87 m²
4.1 Lagerräume	12.85 m²
7.1 Sanitärräume	8.59 m²
7.2 Garderoben	6.44 m²
8.5 Elektrische Stromversorgung	1.05 m²
8.9 Sonstige betriebstechnische Anlagen	0.70 m²
9.1 Flure, Hallen	13.74 m²
9.2 Treppen	10.13 m²
9.3 Schächte für Förderanlagen	3.88 m²

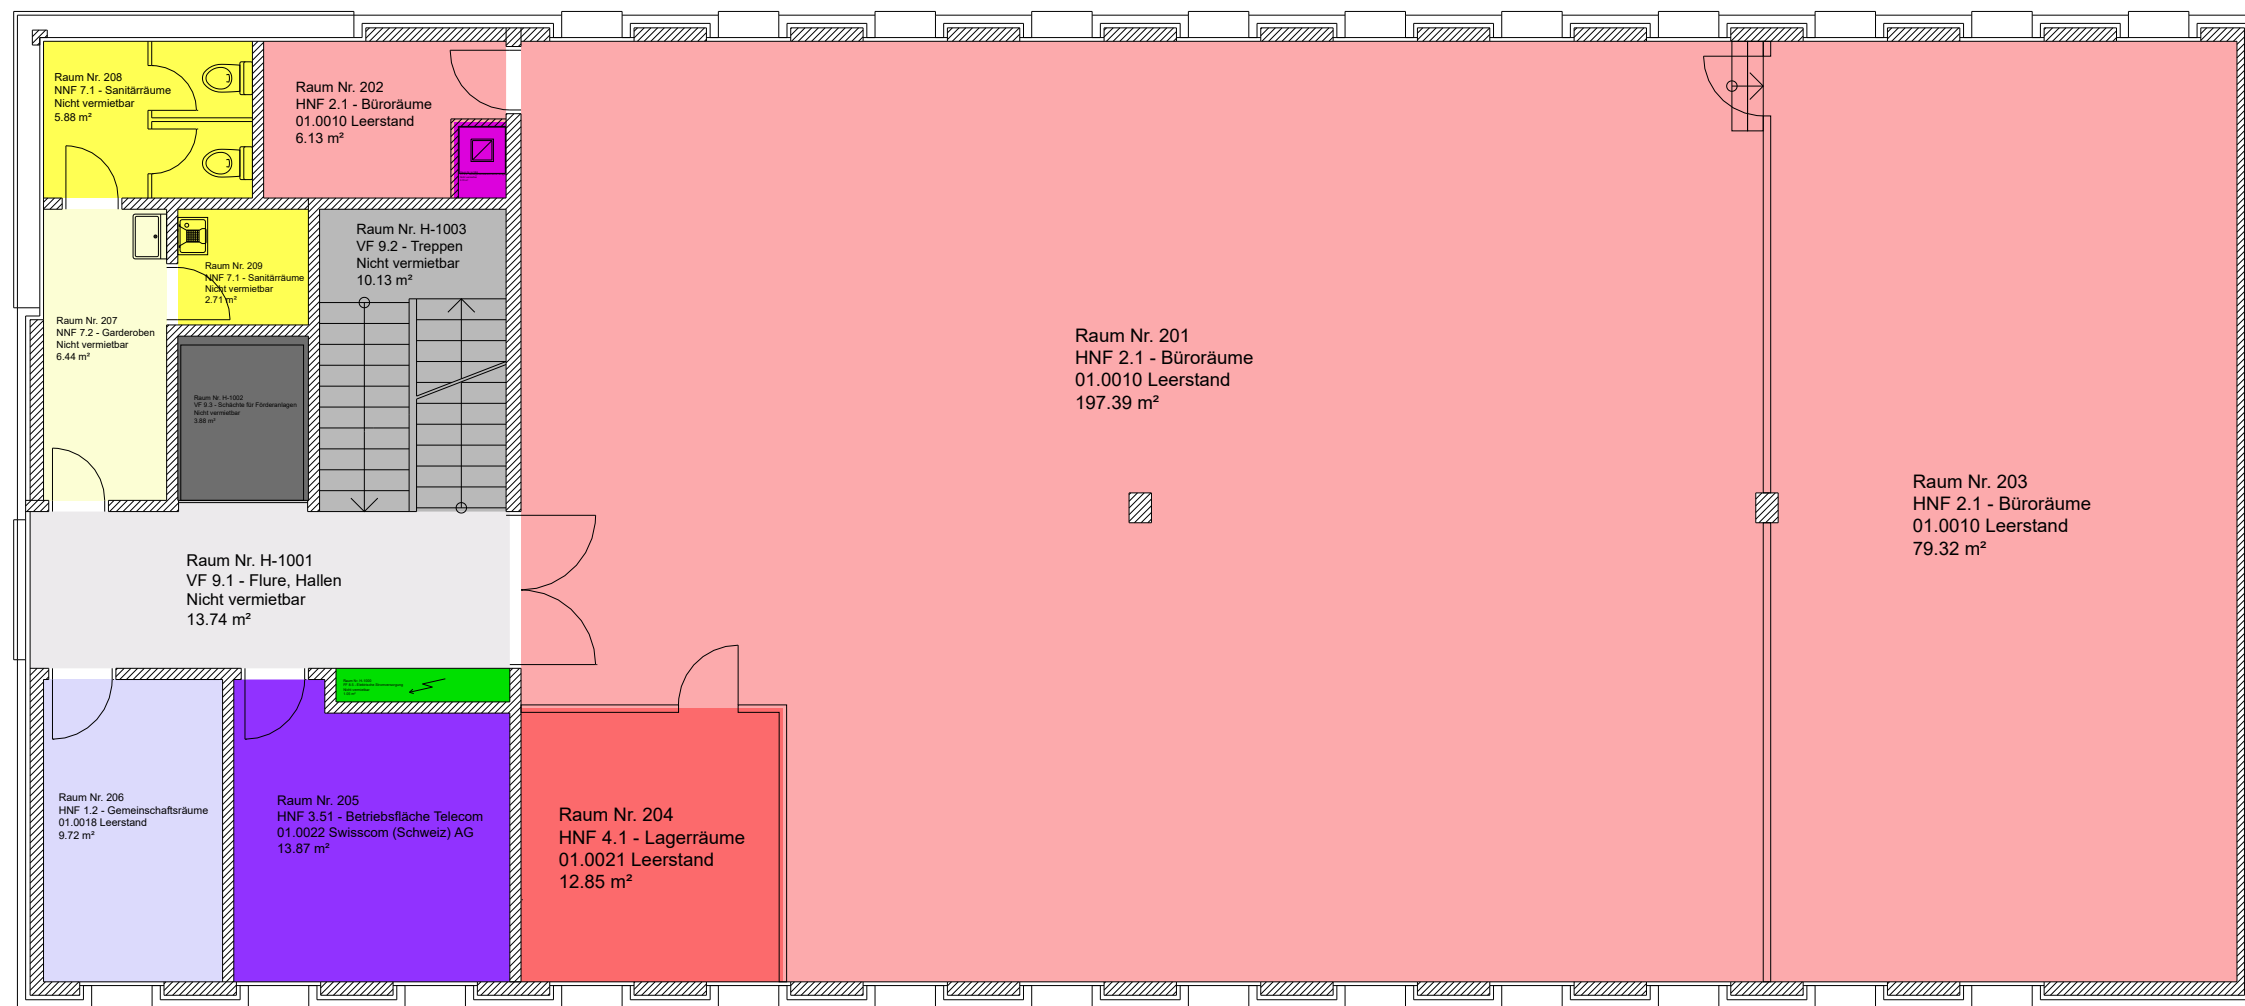

Liegenschafts-Nr: 21591
Talstrasse 2, Arlesheim
2. Obergeschoss



Wincasa AG, Immobilien Dienstleistungen
Flächenmanagement
Albisriederstr. 253, Postfach
E-Mail: Swisscom_Support_cafm@wincasa.ch
Druckdatum: 16.06.2026
Aktualisierungsdatum: 22.04.2024
Massstab: nicht definiert
DWG-Referenz: 21591_GB01_OG02_0000.dwg