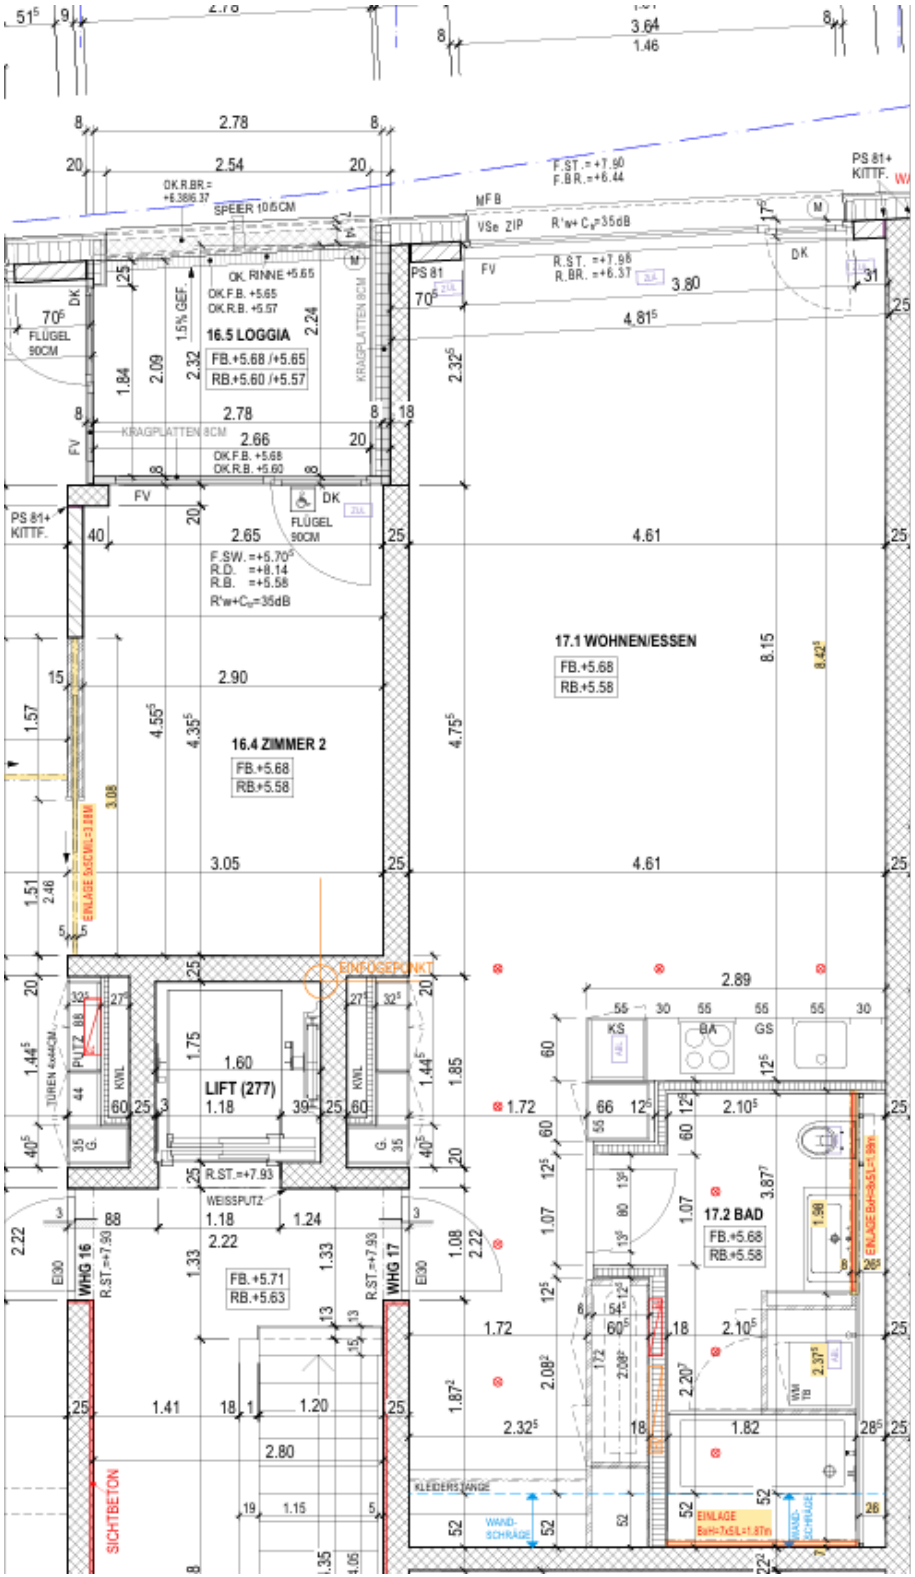
16.5 LOGGIA
FB.+5.68 /+5.65
RB.+5.60 /+5.57
16.4 ZIMMER 2
FB.+5.68
RB.+5.58
17.1 WOHNEN/ESSEN
FB.+5.68
RB.+5.58
LIFT (277)
17.2 BAD
FB.+5.68
RB.+5.58
FB.+5.71
RB.+5.63
WHG 16
WHG 17
SICHTBETON
EINFÜGEPUNKT
KLEIDERSTANGE
WAND-SCHRÄGE
EINLAGE
FLÜGEL 90CM
KRAGPLATTEN 8CM
SPEER 10/5CM
WEISSPUTZ
PS 81+ KITTF.