

Wohnung A1



Massstab 1:100

4.5-Zimmer-Wohnung


110.0 m²

2 Balkone, Sitzplatz EG


Bad/WC

Du/WC

Kellerabteil im Untergeschoss

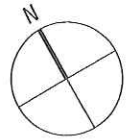

Kochen und Plaudern als Zentrum des gemeinsamen Lebens ...

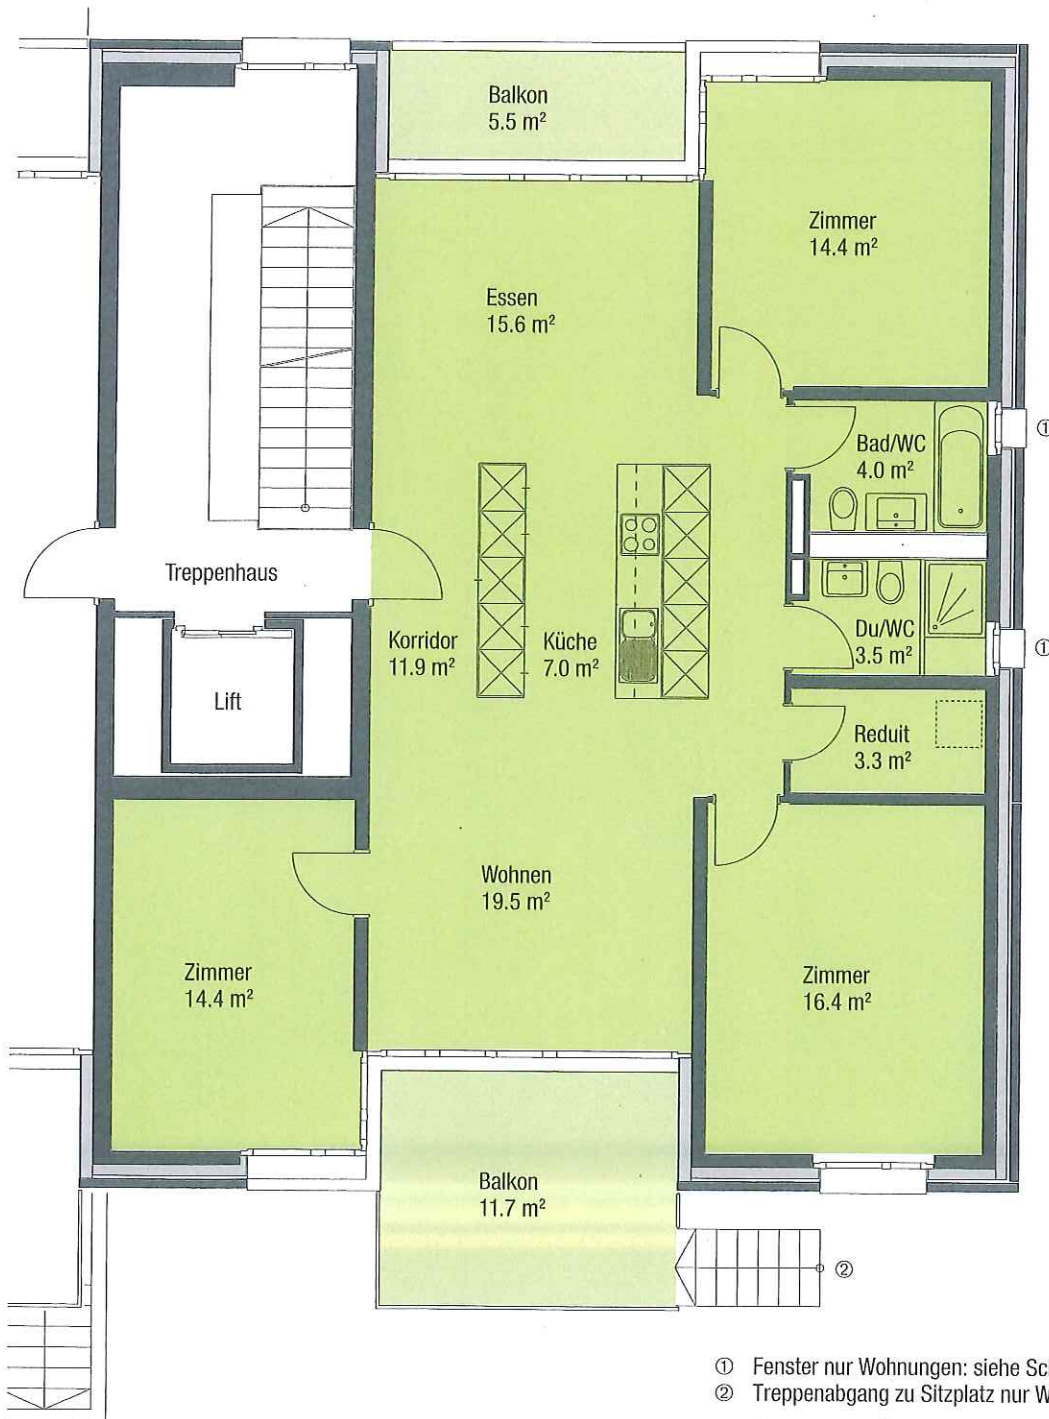

① Fenster nur Wohnungen: siehe Schema

② Treppenabgang zu Sitzplatz nur Wohnungen: siehe Schema