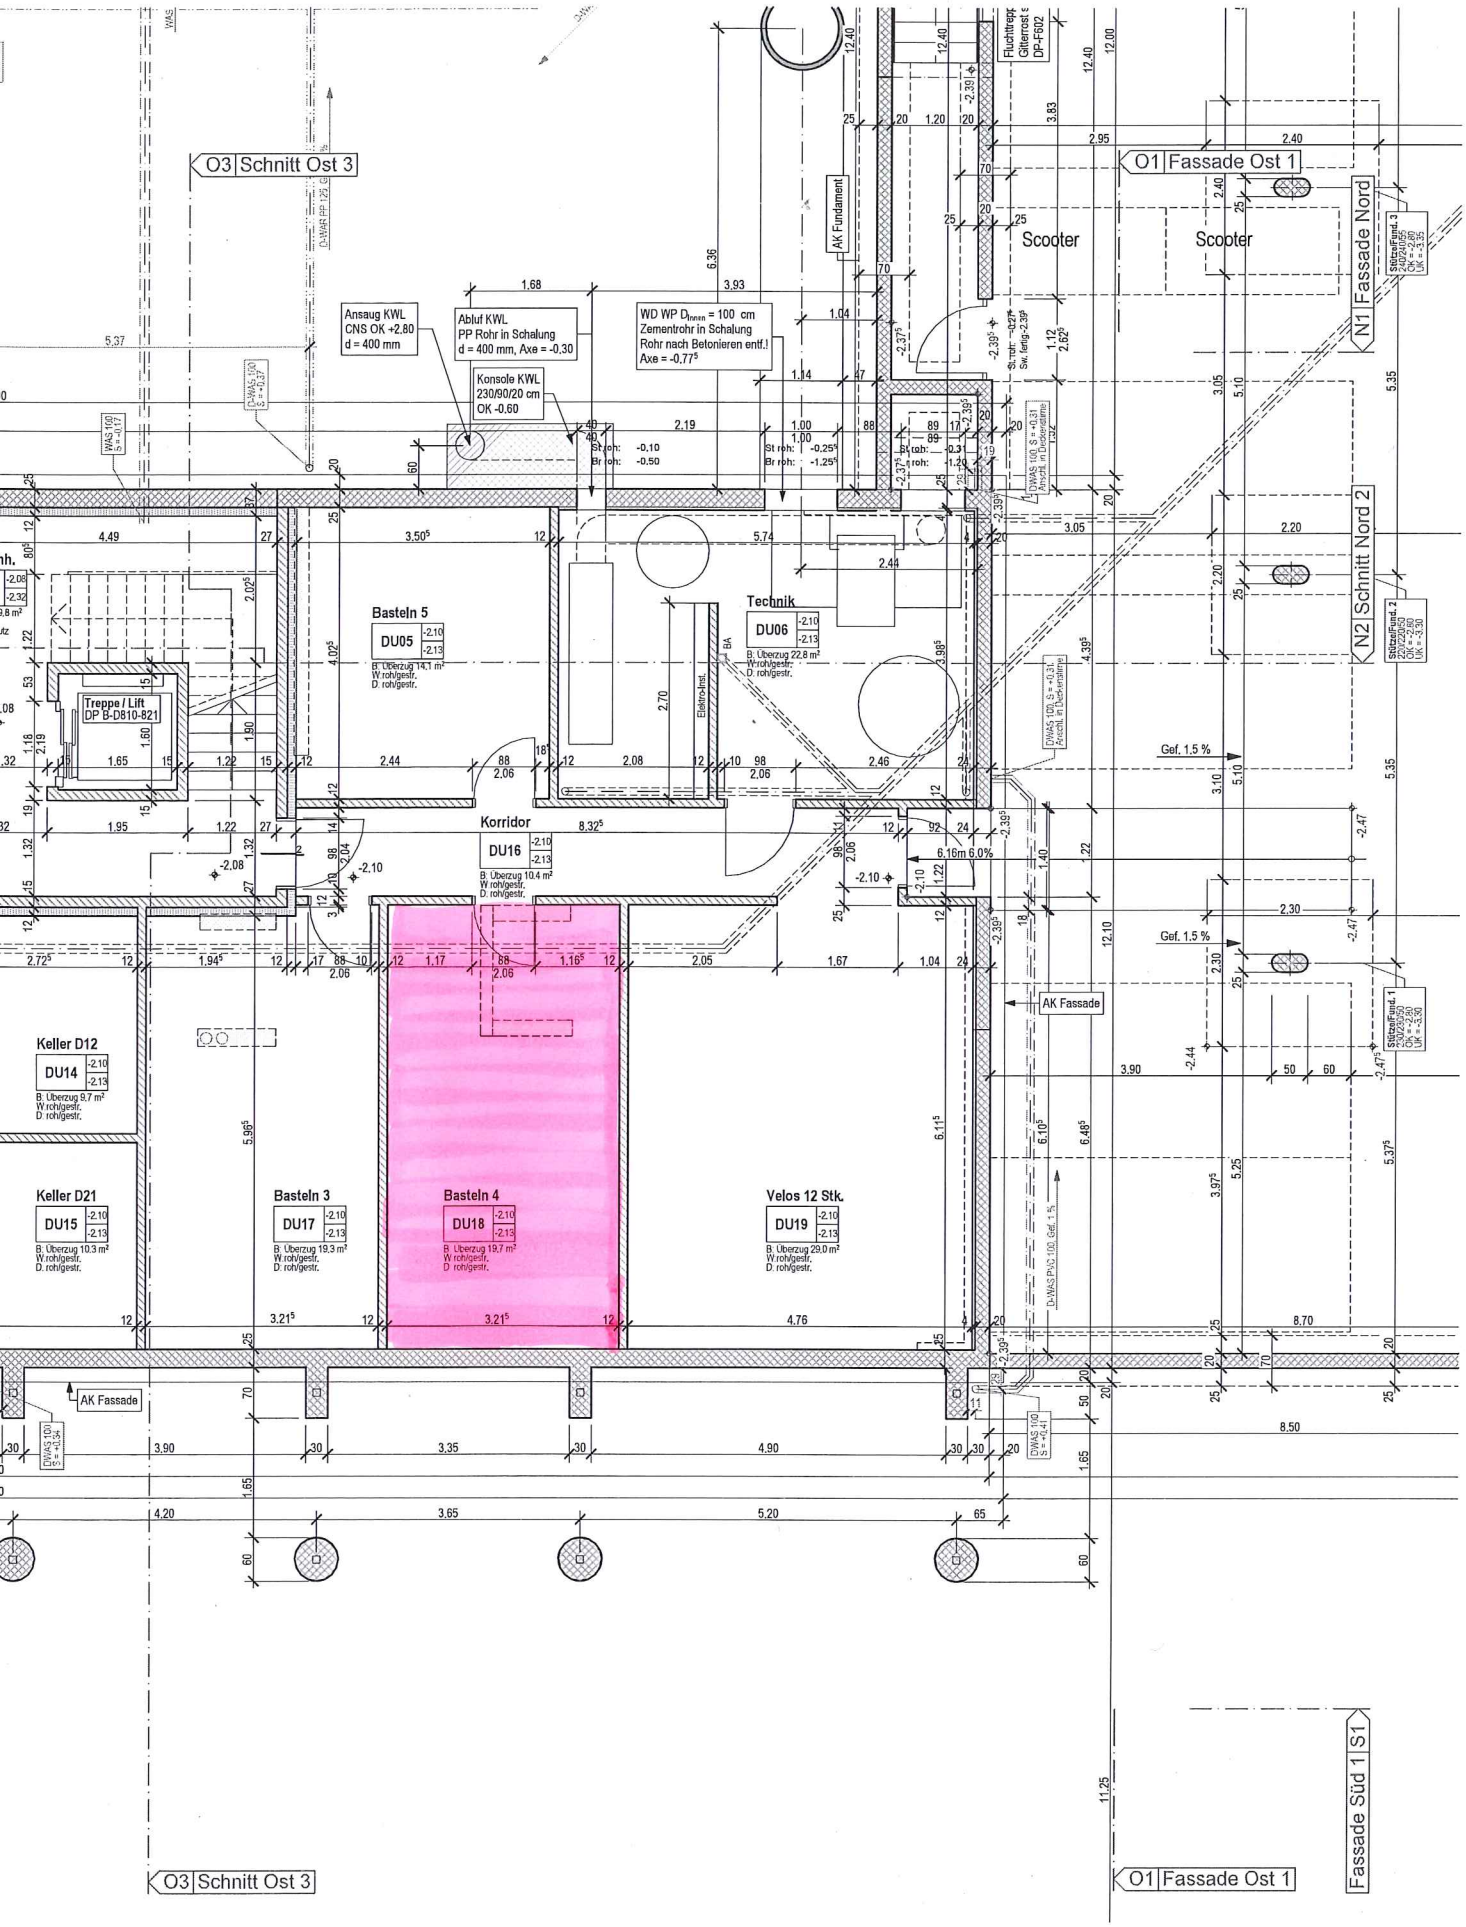
O3 Schnitt Ost 3
O1 Fassade Ost 1
N1 Fassade Nord
N2 Schnitt Nord 2
Fassade Süd 1 S1
Scooter
Scooter
AK Fundament
Ansaug KWL
CNS OK +2.80
d = 400 mm
Abluf KWL
PP Rohr in Schalung
d = 400 mm, Axe = -0.30
WD WP Dinnen = 100 cm
Zementrohr in Schalung
Rohr nach Betonieren entf.!
Axe = -0.77
Konsole KWL
230/90/20 cm
OK -0.60
Basteln 5
DU05
Technik
DU06
Treppe / Lift
DP B-D810-821
Korridor
DU16
Keller D12
DU14
Keller D21
DU15
Basteln 3
DU17
Basteln 4
DU18
Velos 12 Stk.
DU19
AK Fassade
Gef. 1,5 %
6.16m 6.0%