


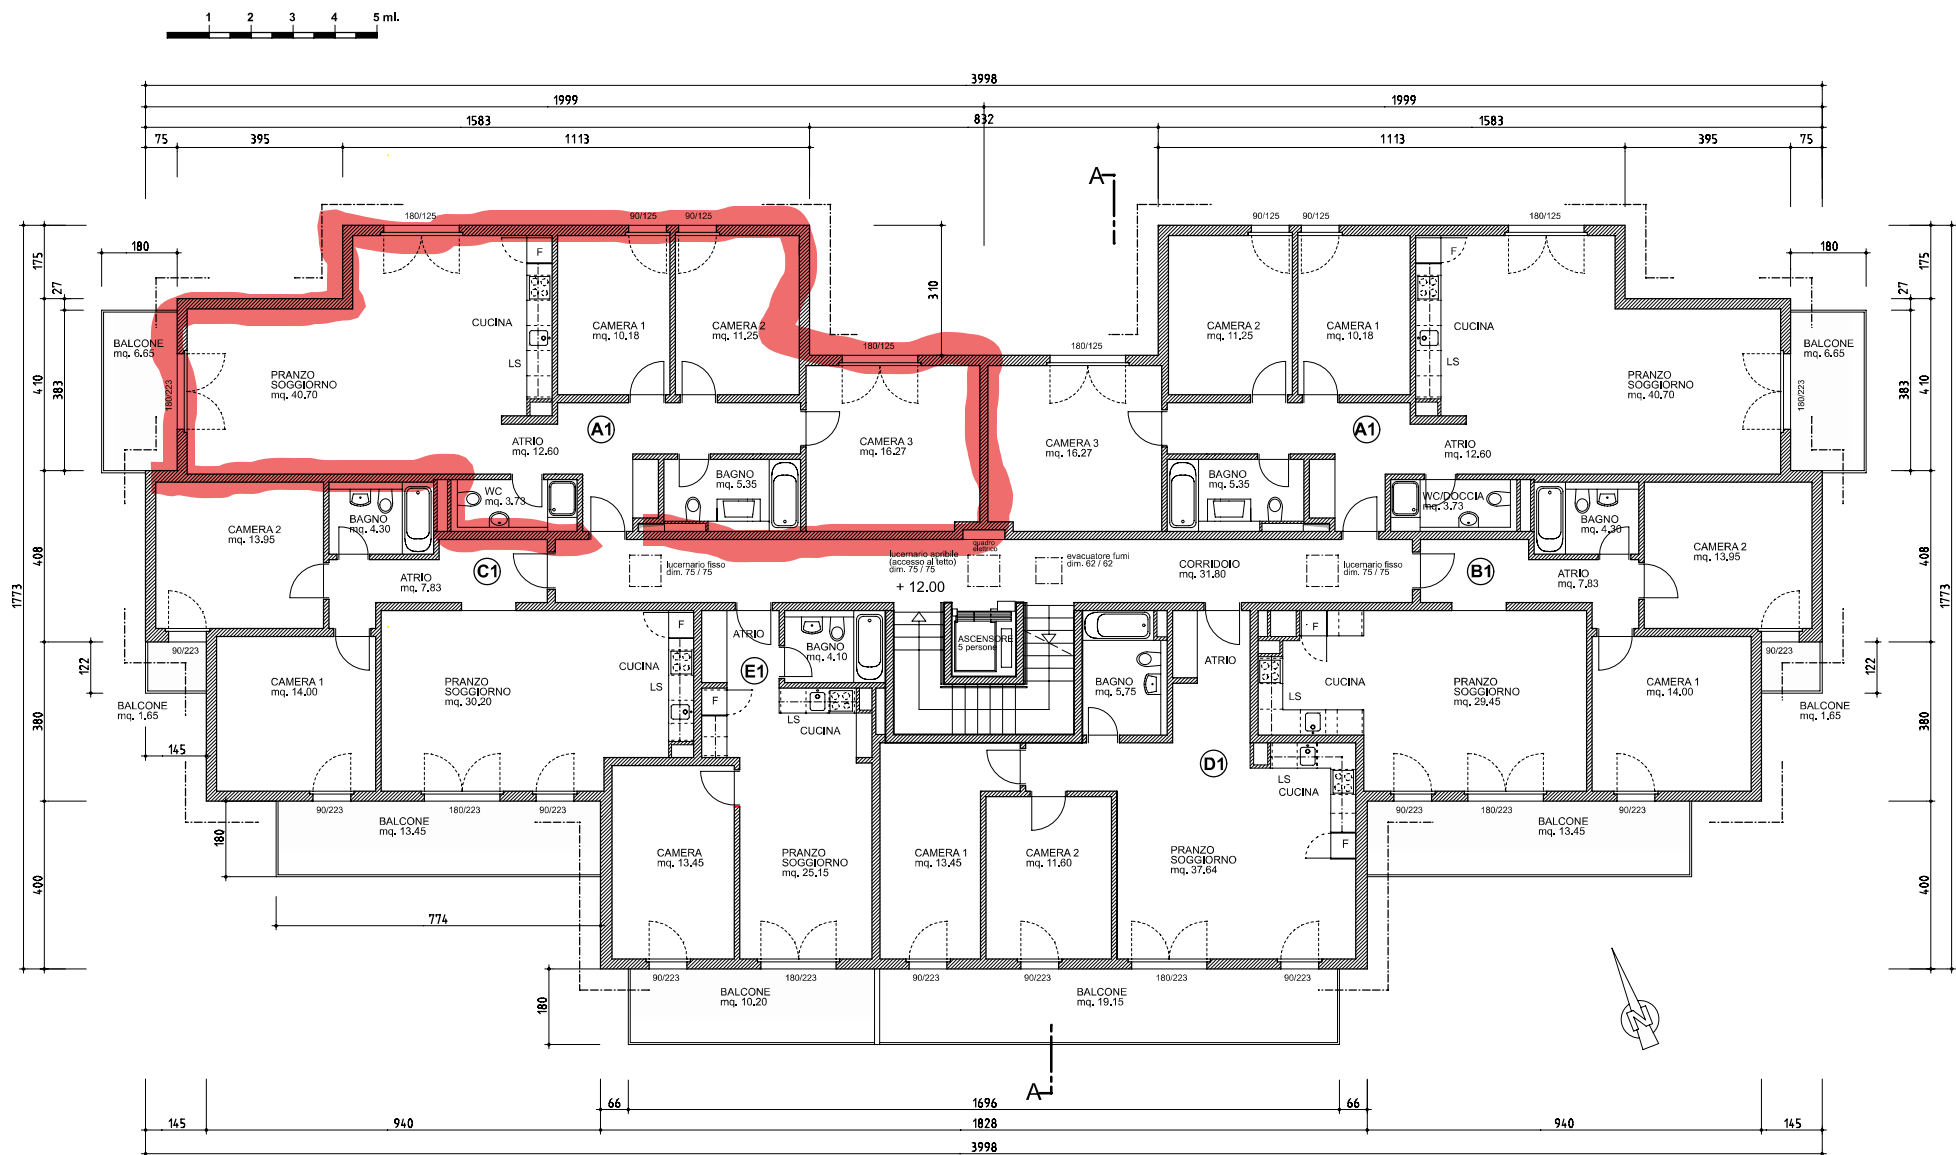

PROGETTO	RISTRUTTURAZIONE E AMPLIAMENTO EDIFICIO PLURIFAMILIARE IN VIA M. JÄGGLI 10 AL MAPP. 4849 - 6500 BELLINZONA				
PROPRIETARIO	WINTERTHUR LEBEN General Gulsanstrasse 40 8400 WINTERTHUR				
DISEGNO	PIANTA 4° PIANO				
FASE PROGETTUALE	PIANO ESECUTIVO				
SCALA	1 : 120	VERIFICATO			SIGLA PROJ. DISEGNO NO.
DISEGNATO					MJ 4849 25
DIMENSIONE	A3				
DATA	01.10.05				
ULTIMO AGGIORNAM.	25.08.07				
studio d'architettura sergio stoppani arch. staletti v.le reima 8 - ch 6962 agno tel. ++41 (0)91 604 62 45 fax ++41 (0)91 604 62 68					