



### Raum Nutzungsart DIN277

	<u>Fläche</u>
<span style="color: red;">■</span> 4.1 Lagerräume	146.26 m <sup>2</sup>
<span style="color: cyan;">■</span> 4.5 Verkaufsräume	28.58 m <sup>2</sup>
<span style="color: yellow;">■</span> 7.1 Sanitärräume	98.49 m <sup>2</sup>
<span style="color: magenta;">■</span> 8.9 Sonstige betriebstechnische Anlagen	10.85 m <sup>2</sup>
<span style="color: lightgrey;">■</span> 9.1 Flure, Hallen	1.26 m <sup>2</sup>
<span style="color: grey;">■</span> 9.2 Treppen	4.58 m <sup>2</sup>

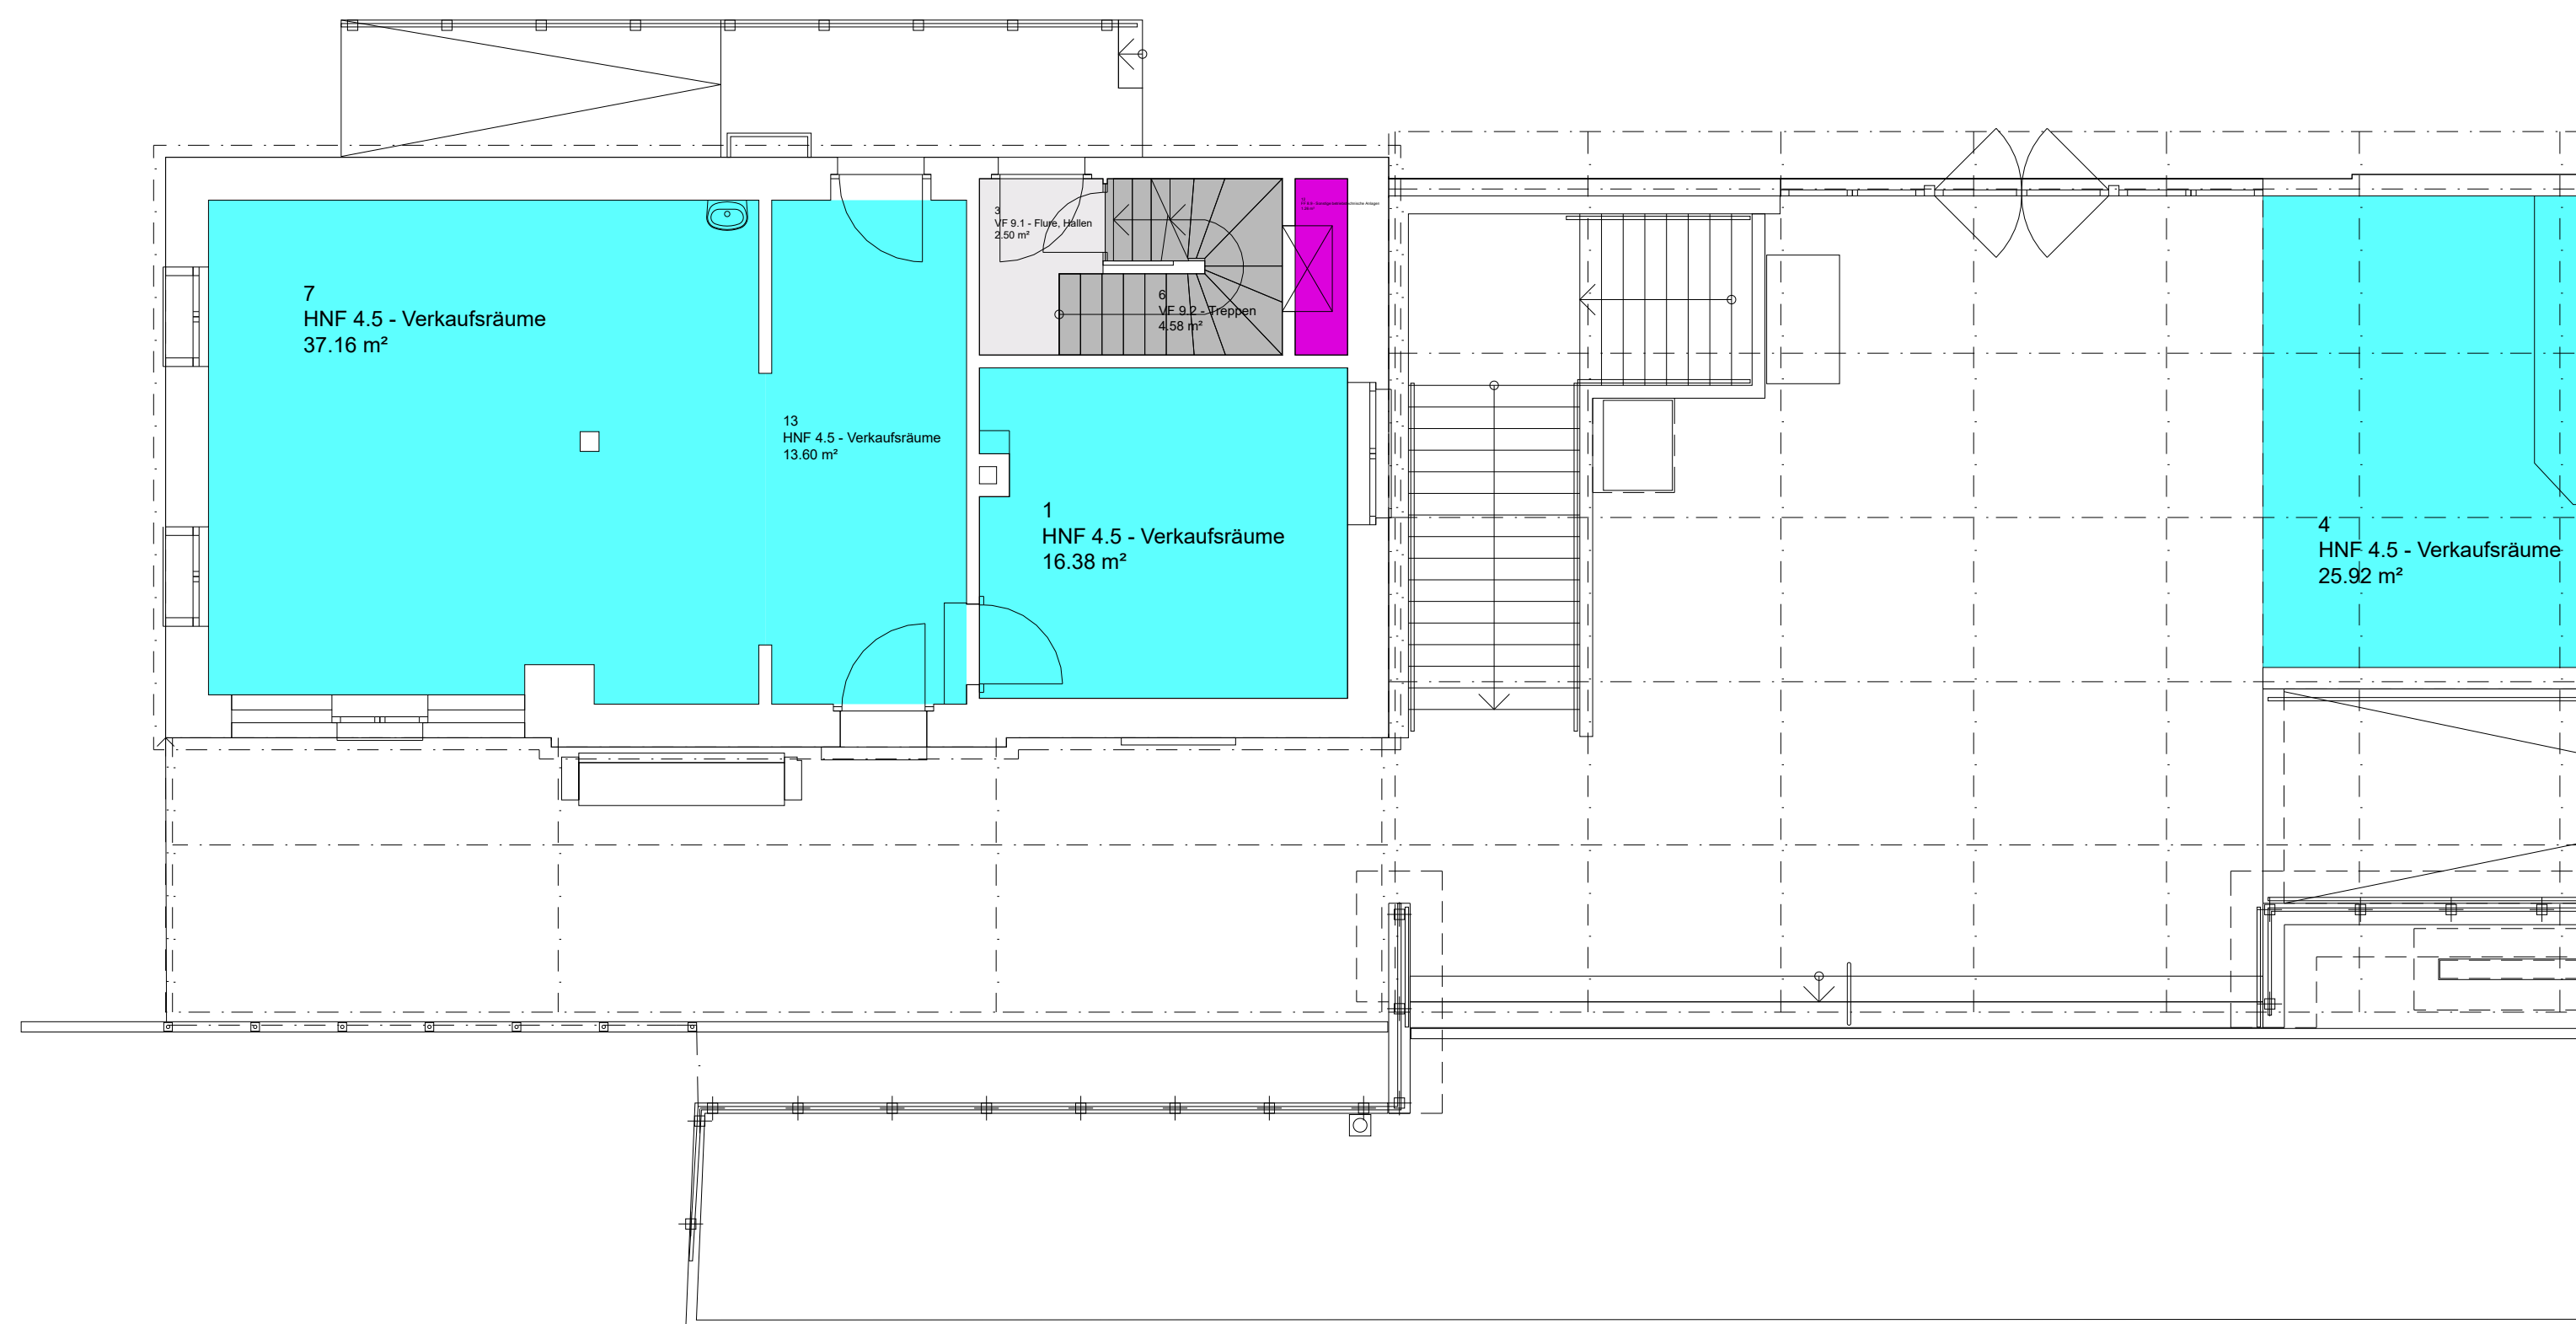

**Liegenschafts-Nr: 42357**   
**Bahnhofstrasse 25, Gerlafingen**  
**Erdgeschoss**

Wincasa AG, Immobilien Dienstleistungen  
 Flächenmanagement  
 Albisriederstr. 253, Postfach, CH-8047 Zürich  
 E-Mail: [caf@wincasa.ch](mailto:caf@wincasa.ch)

Druckdatum: 29.01.2025  
 Aktualisierungsdatum: 10.08.2023  
 Massstab: nicht definiert