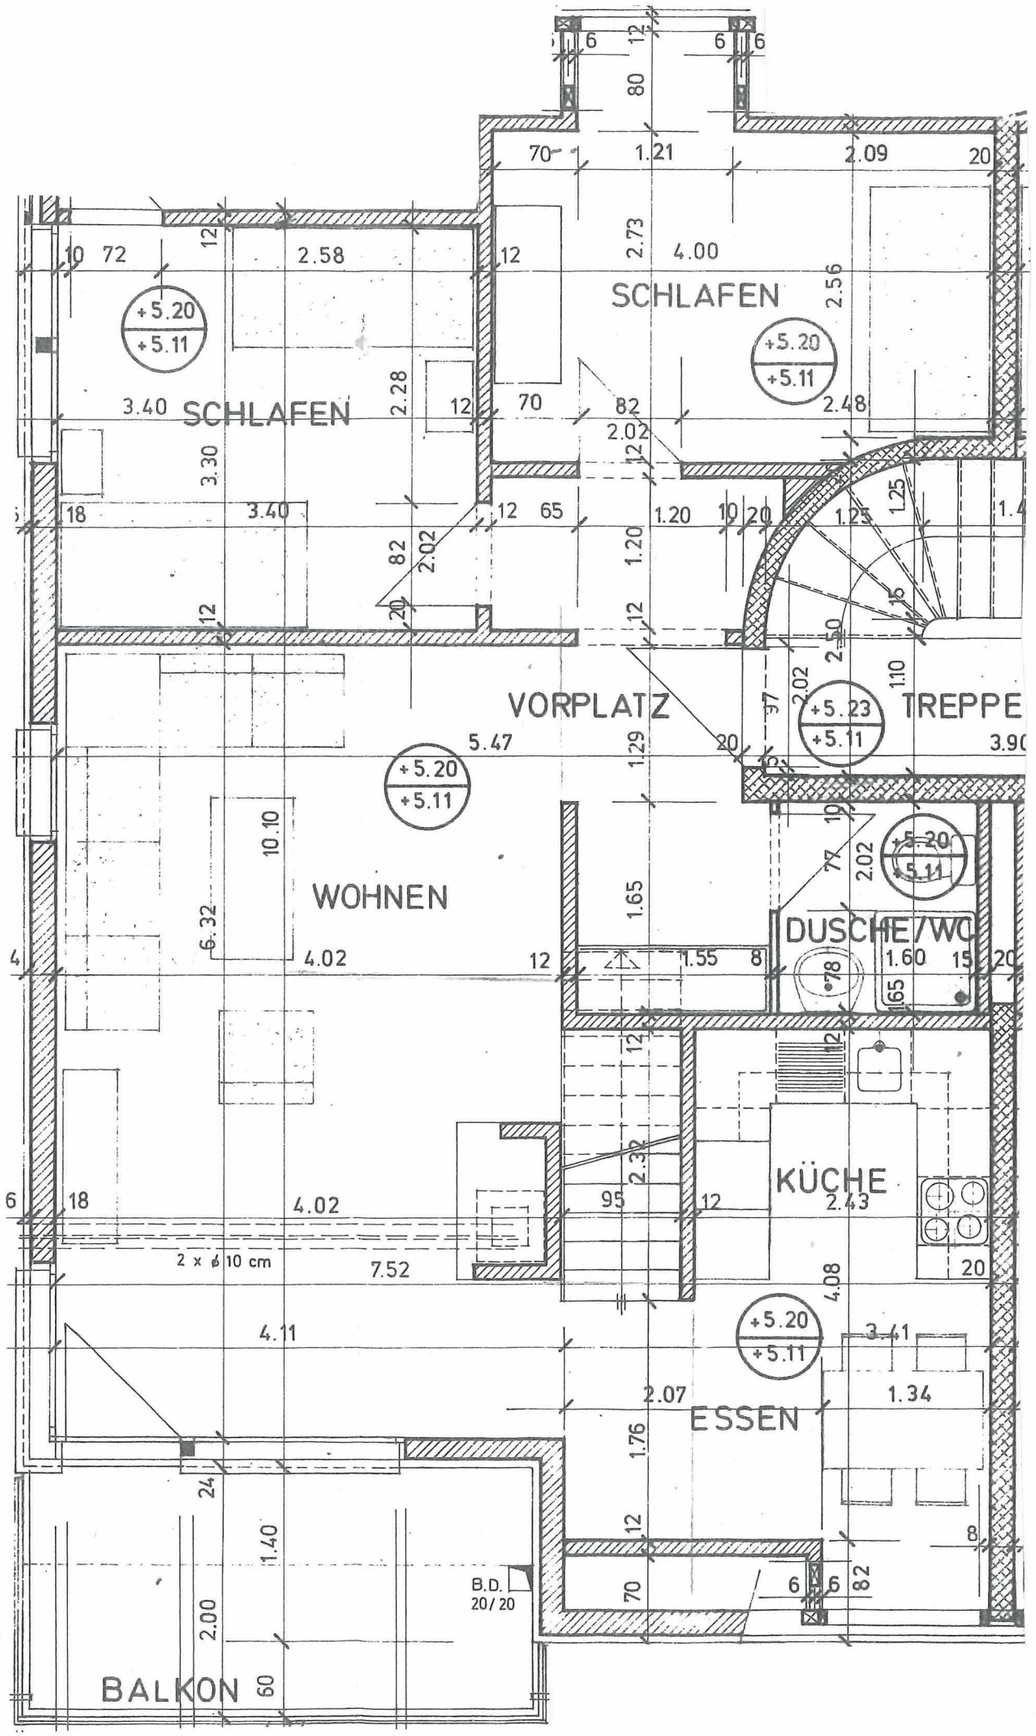
SCHLAFEN
SCHLAFEN
VORPLATZ
TREPPE
WOHNEN
DUSCHE/WC
KÜCHE
ESSEN
BALKON
B.D.
20/20
2 x ø 10 cm
+5.20
+5.11
+5.23
+5.11

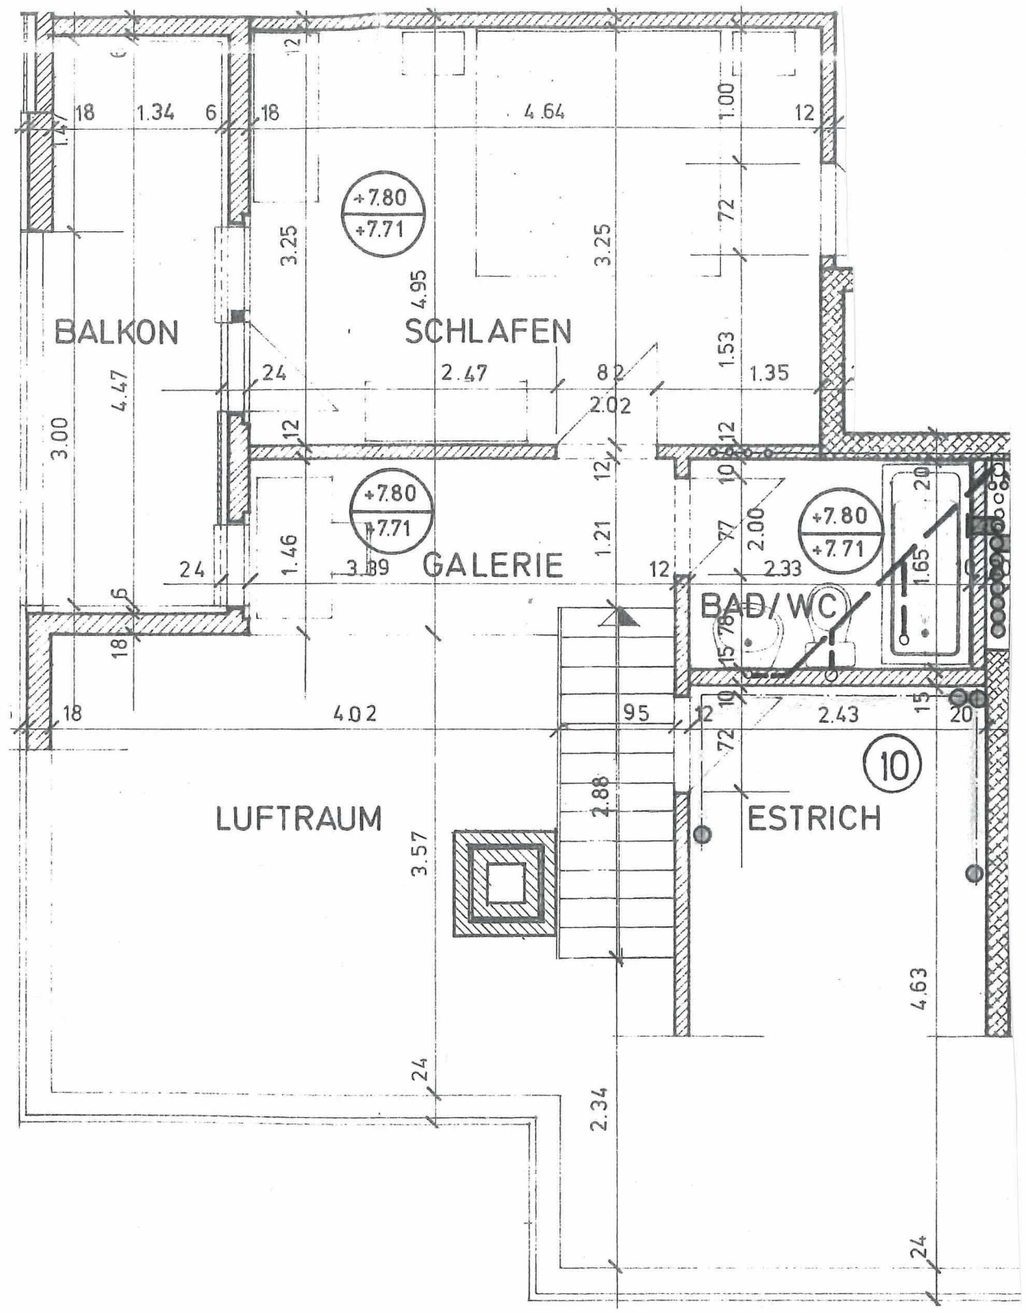
BALKON
SCHLAFEN
GALERIE
BAD/WC
LUFTRAUM
ESTRICH
10
+7.80
+7.71