



ERDGESCHOSS BLOCK A (69)

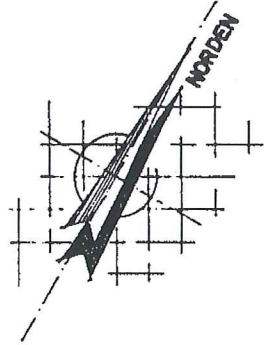

1 1/2 Z.WOHNUNG

3 1/2 Z.WOHNUNG

3 1/2 Z.WOHNUNG

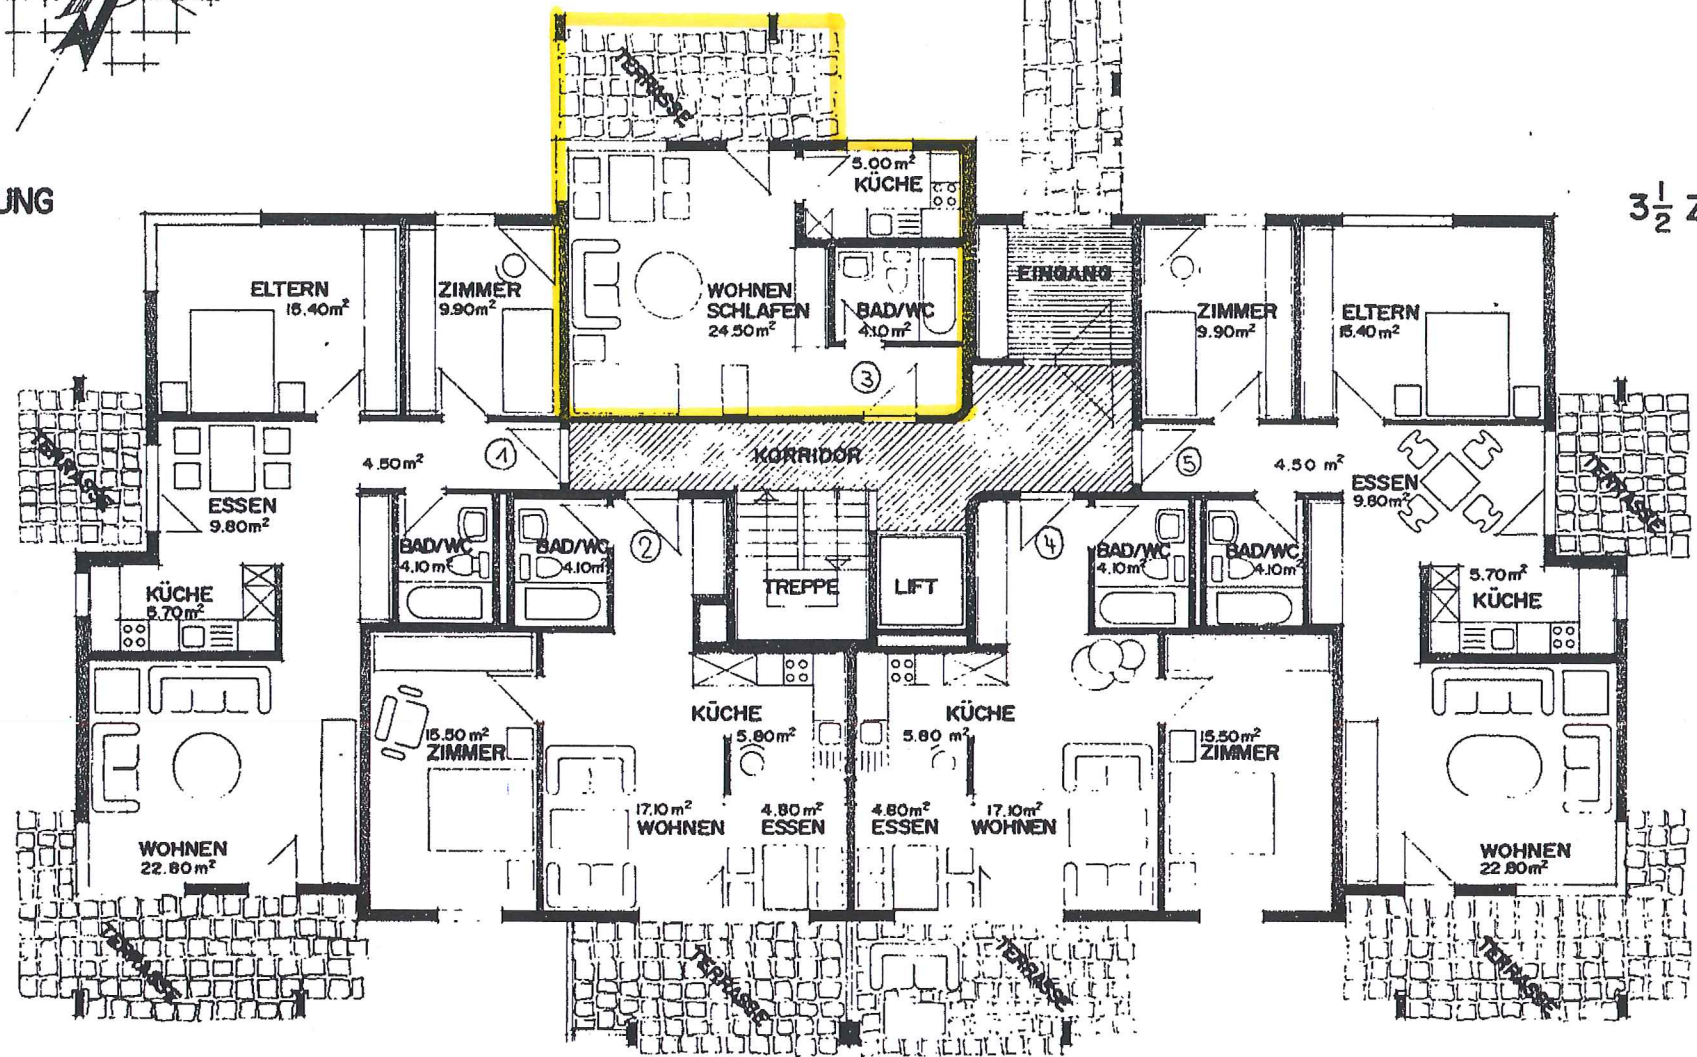

2 1/2 Z.WOHNUNG

2 1/2 Z.WOHNUNG

↓ DRUCKENTLASTUNGSÖFFNUNG

