


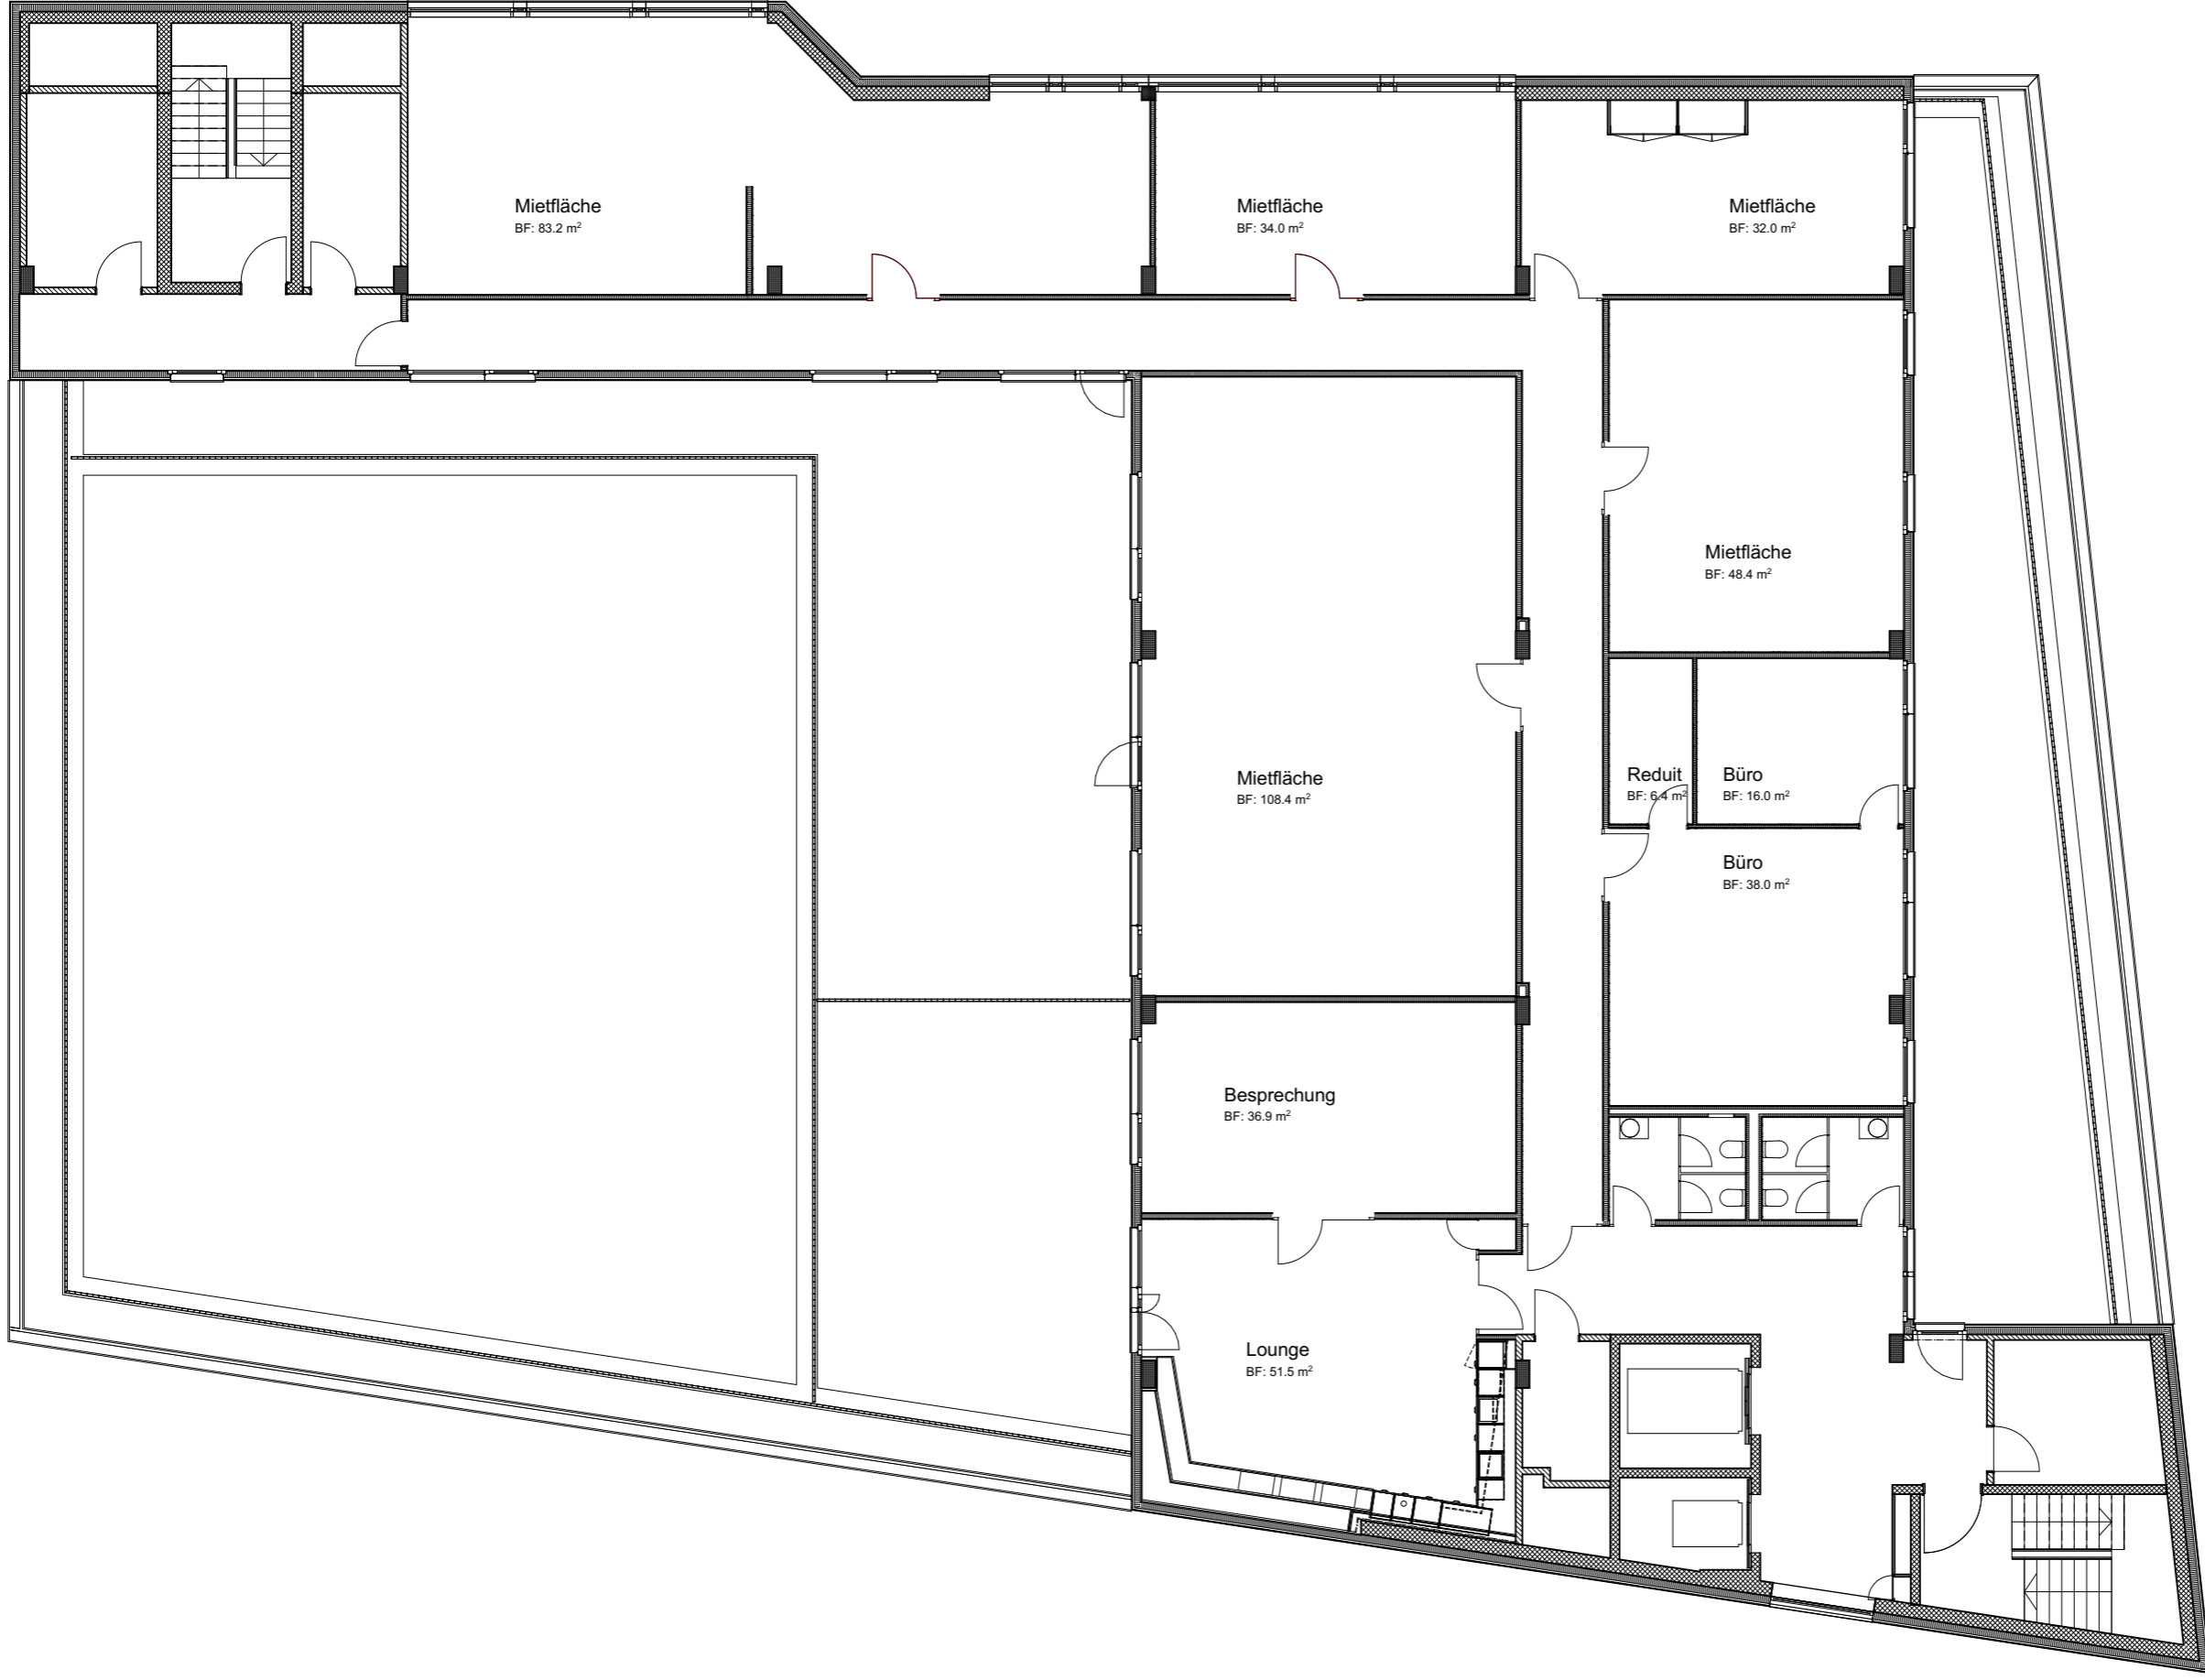

STABITIS

Projekt	<b>Geeligentrum</b>   Umbau   Wambisterstrasse 1a   5412 Gebenstorf	Plan-Nr.	<b>1159_41_70_003</b>	Auftrag-Nr.	<b>1159</b>
Auftraggeber	Anlagengestiftung der UBS für Personalvorsorge   UBS Fund Management AG	Datum/gez.	06.01.2020, Stabitis, sz	Rev.-Datum	
Projektverfasser	Stabitis AG   Alfred-Escher-Strasse 5   8002 Zürich	Druckdatum	10.03.2020	Format	A3
Projektplan	<b>Mietflächen 2.OG</b>	SIA-Phase		Massstab	<b>1:150</b>
					<b>Werkplanung</b>



STABTIS

Projekt	<b>Geeligentrum</b>   Umbau   Wambisterstrasse 1a   5412 Gebenstorf	Plan-Nr.	<b>1159_41_70_004</b>	Auftrag-Nr.	<b>1159</b>
Auftraggeber	Anlagengestaltung der UBS für Personalvorsorge   UBS Fund Management AG	Datum/gez.	06.01.2020, Stablis, sz	Rev.-Datum	
Projektverfasser	Stablis AG   Alfred-Escher-Strasse 5   8002 Zürich	Druckdatum	10.03.2020	Format	A3
Projektplan	<b>Mietflächen 3.OG</b>	SIA-Phase		Masstab	<b>1:150</b>
					<b>Werkplanung</b>