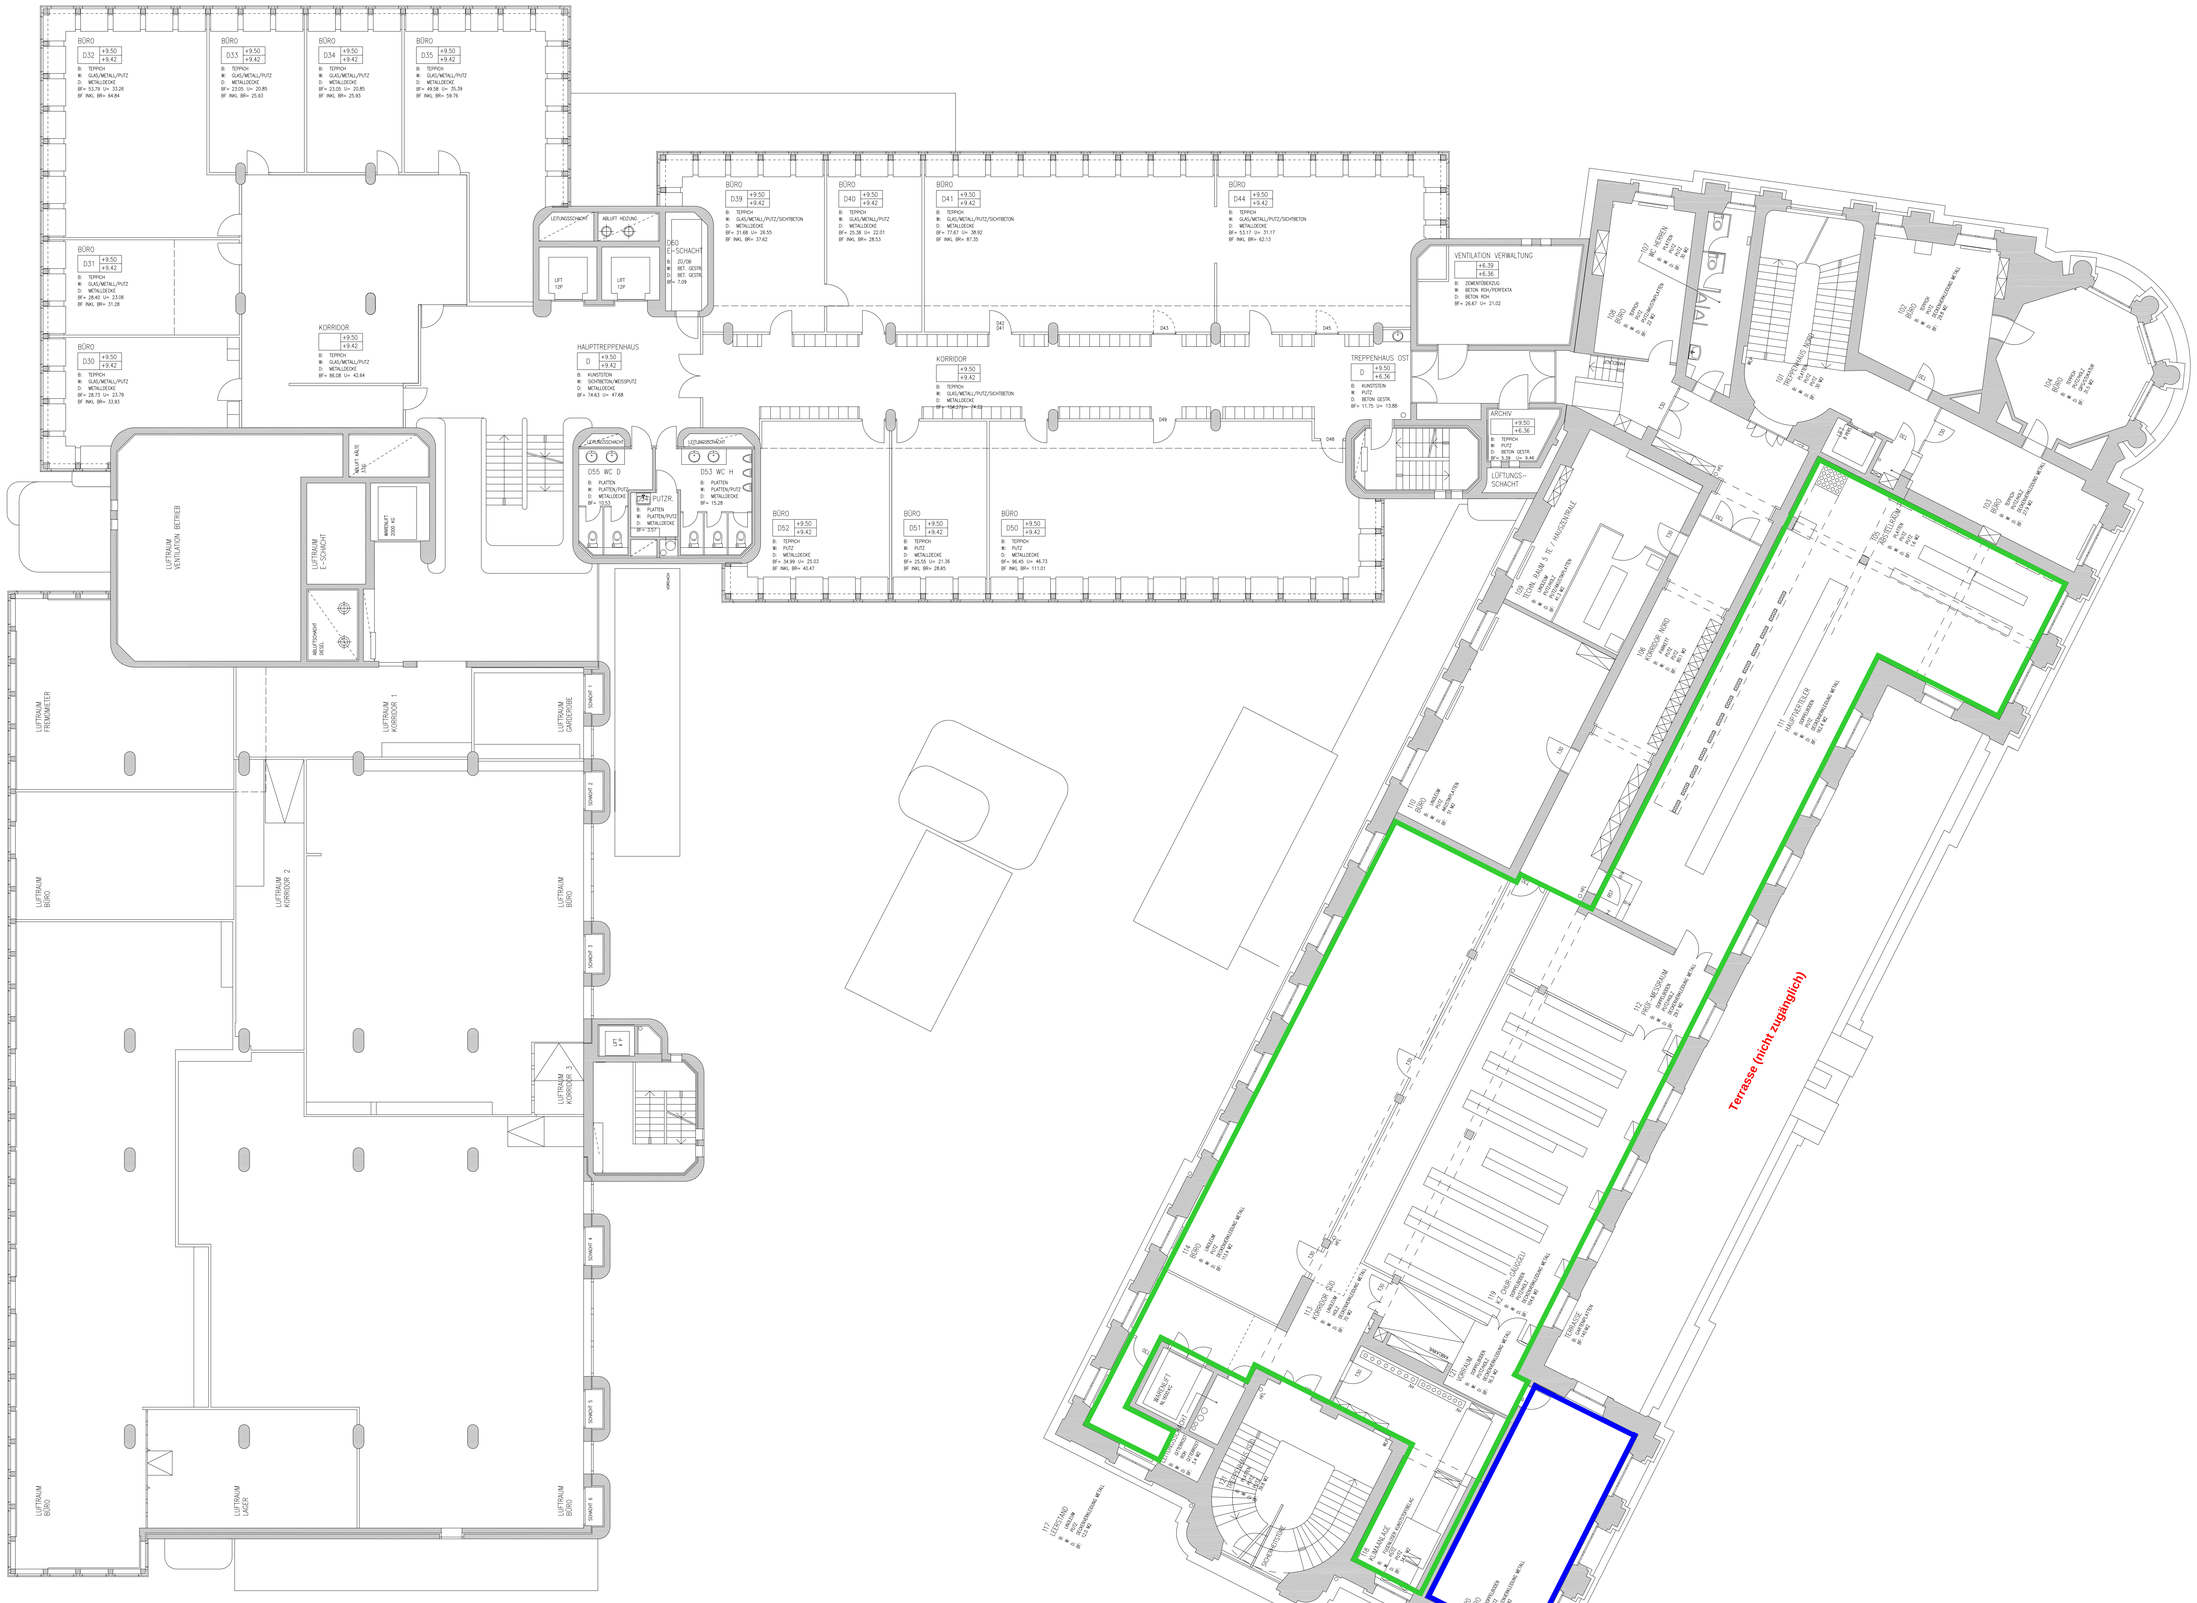

0 1 2 3 4 5 10

WINCASA IMMOBILIEN-DIENSTLEISTUNGEN
SWISSCOM MANAGEMENTGEBÄUDE CHUR 2

BESTANDESPLAN
GESAMTGRUNDRISS BETRIEB B LR, VERWALTUNG D, ALTBAU 1.OG

WERNER MATTLE, ARCHITEKT REG/STV
BÜRO FÜR ARCHITEKTUR, KOSTENPLANUNG UND BAULEITUNG GMBH
SÄGENSTRASSE 4, 7002 CHUR, T 081 252 55 17, F 081 252 55 18, N 079 432 36 90

PLANNUMMER	049 / G 8
MASSSTAB	1:100
DATUM	06.03.2008
GEZEICHNET	JAG
FORMAT	105 / 80
REVIDIERT	12.05.2014
	.
	.
	.

	BETRIEB	VERWALTUNG	HOF	ALTBAU
12	DA 3	DA V		DG
11	DA 2	G		3.OG
10	F	F		2.OG
9		E		
8	C	D		1.OG
7	B	C		ZWG
6		B		EG
5	A	A		1.UG
4	-E	-E		
3	-F	-F		
2	-G	-G		
1	-H			