


# Haus A1 / A2

## 3.5 Zimmerwohnung links

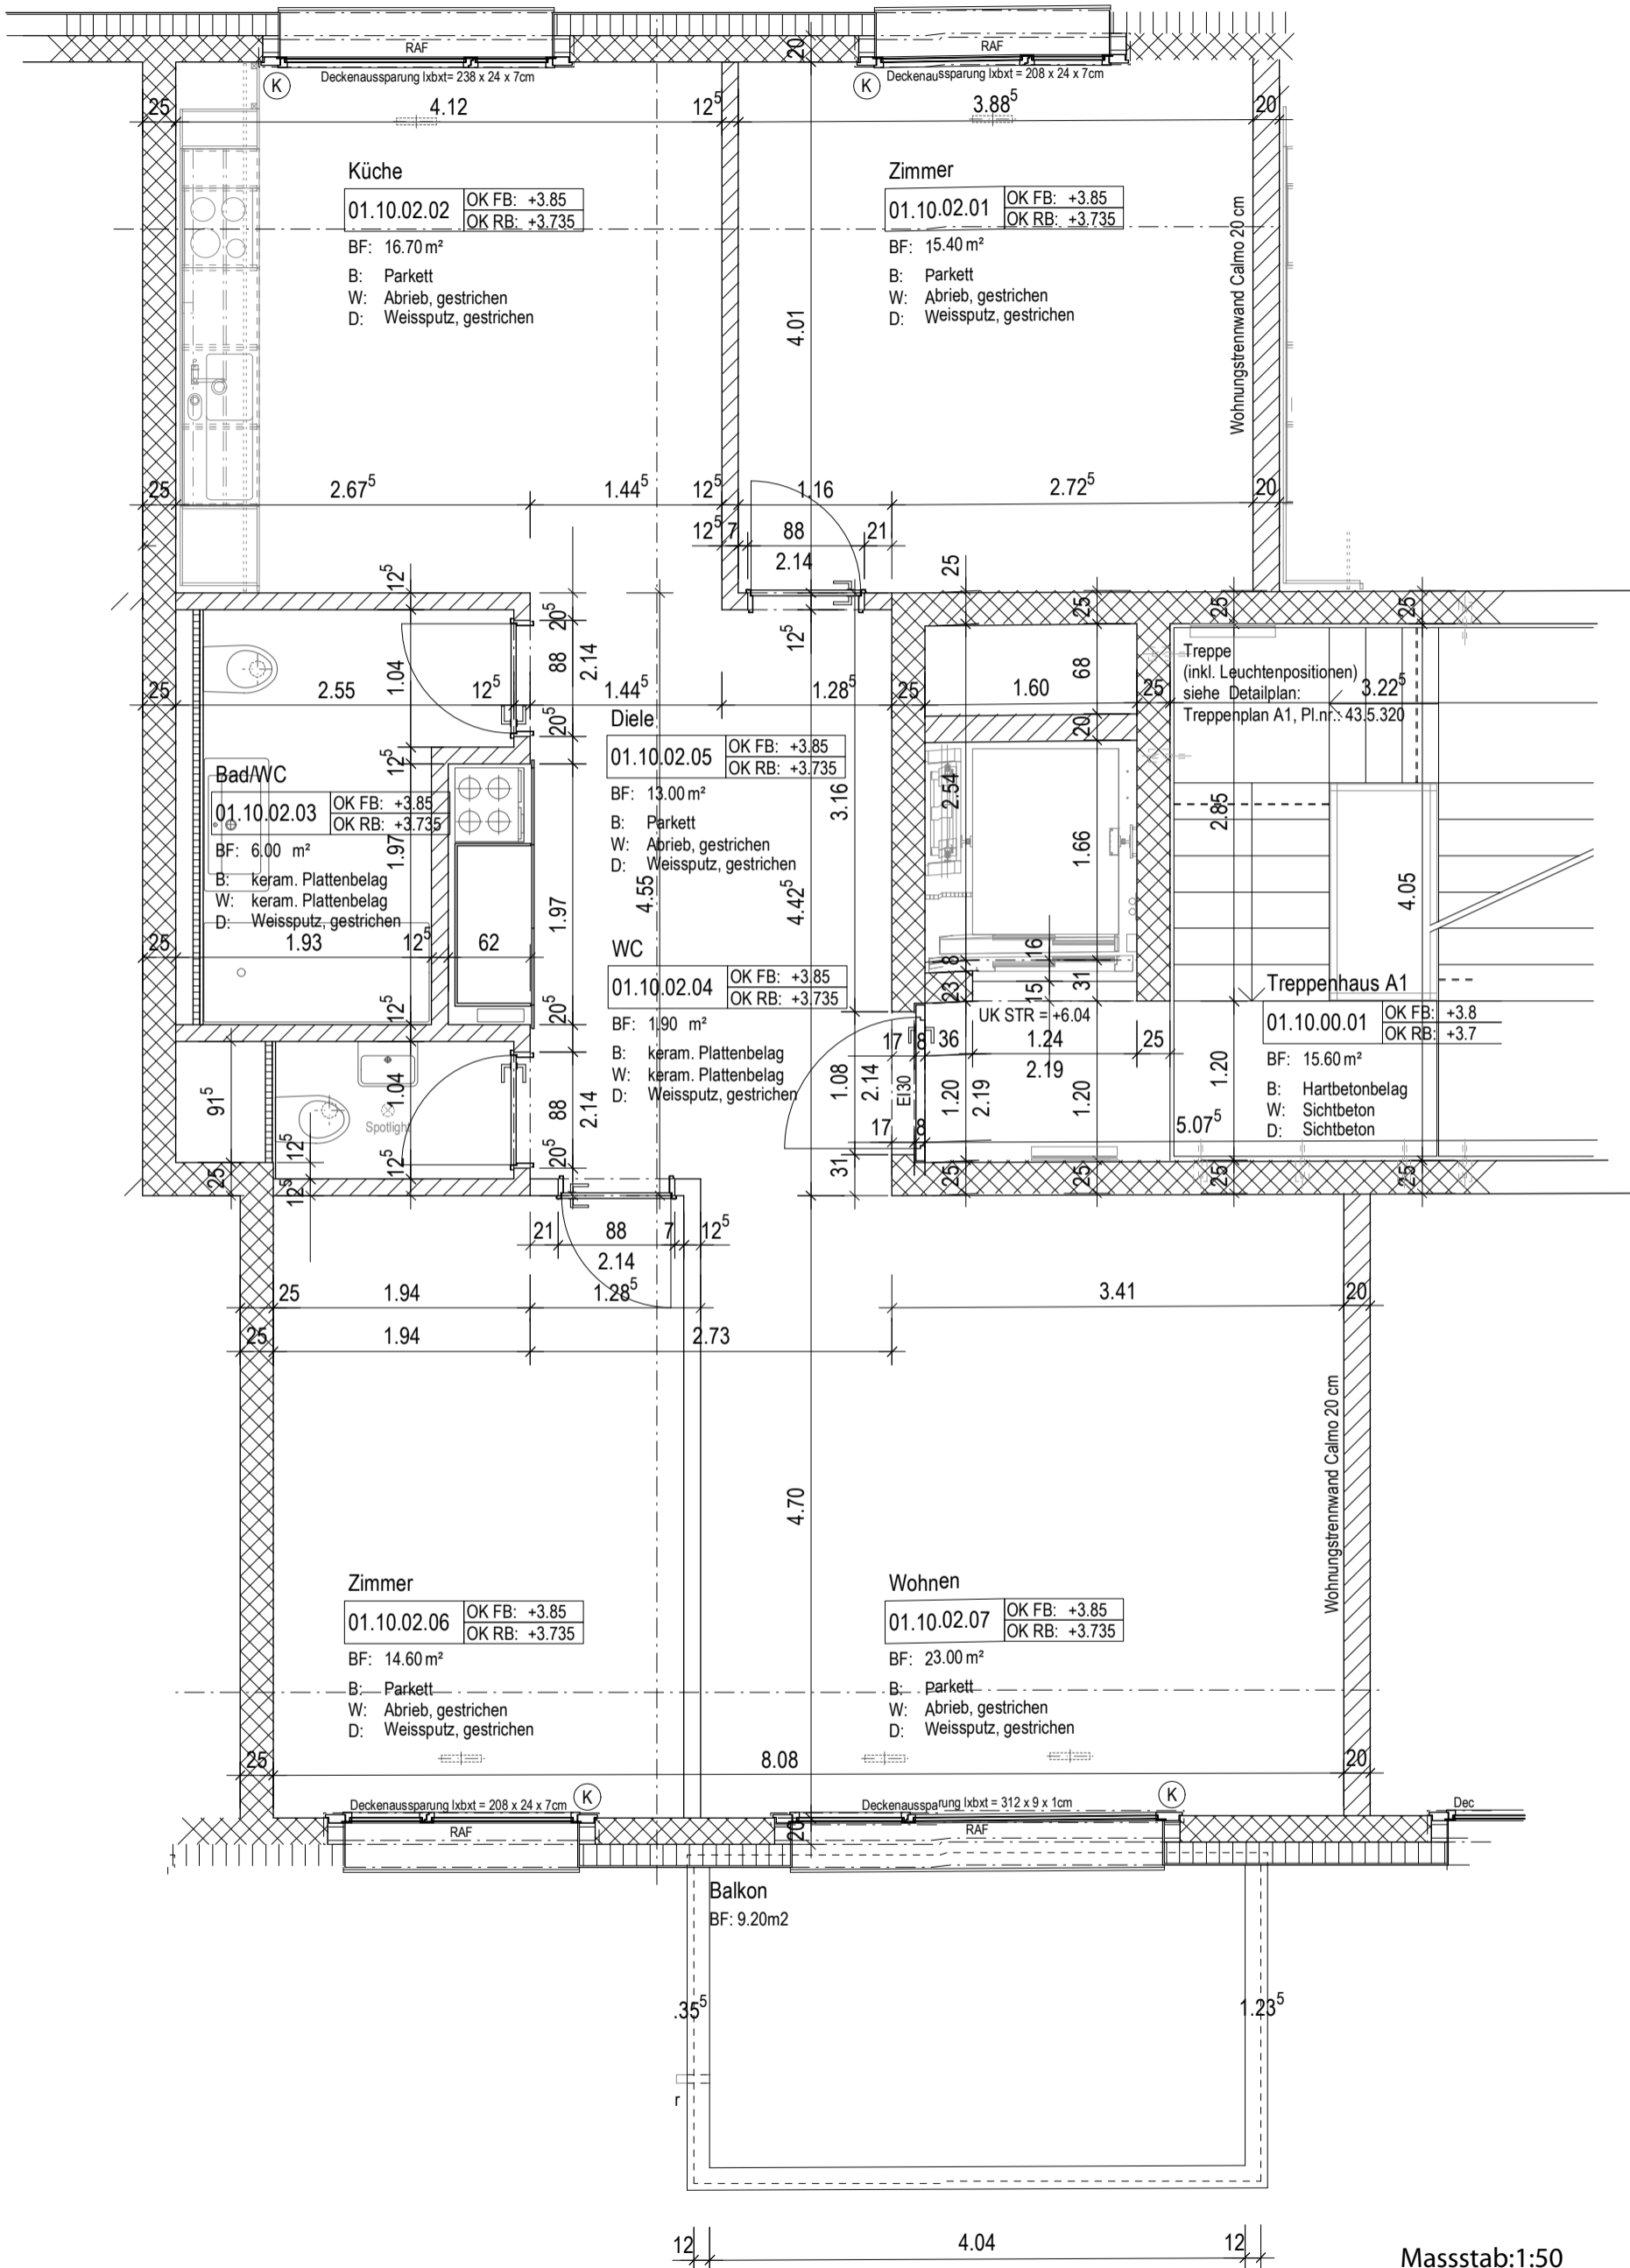

Masstab: 1:50

Änderungen in Materialien und Ausführung vorbehalten.