


Liegenschafts-Nr.: 10048
Adresse: Bahnhofstrasse 17-21
9470 Buchs SG
Nutzungsart: Wohn-/ Geschäftsliegenschaft
Bewirtschafter: Wincasa AG
Druckdatum: 05.03.2018
Aktuelle Situation
Etage: 4. Obergeschoss
Bahnhofstrasse 21B

Vermietungsplan Mietobjekt

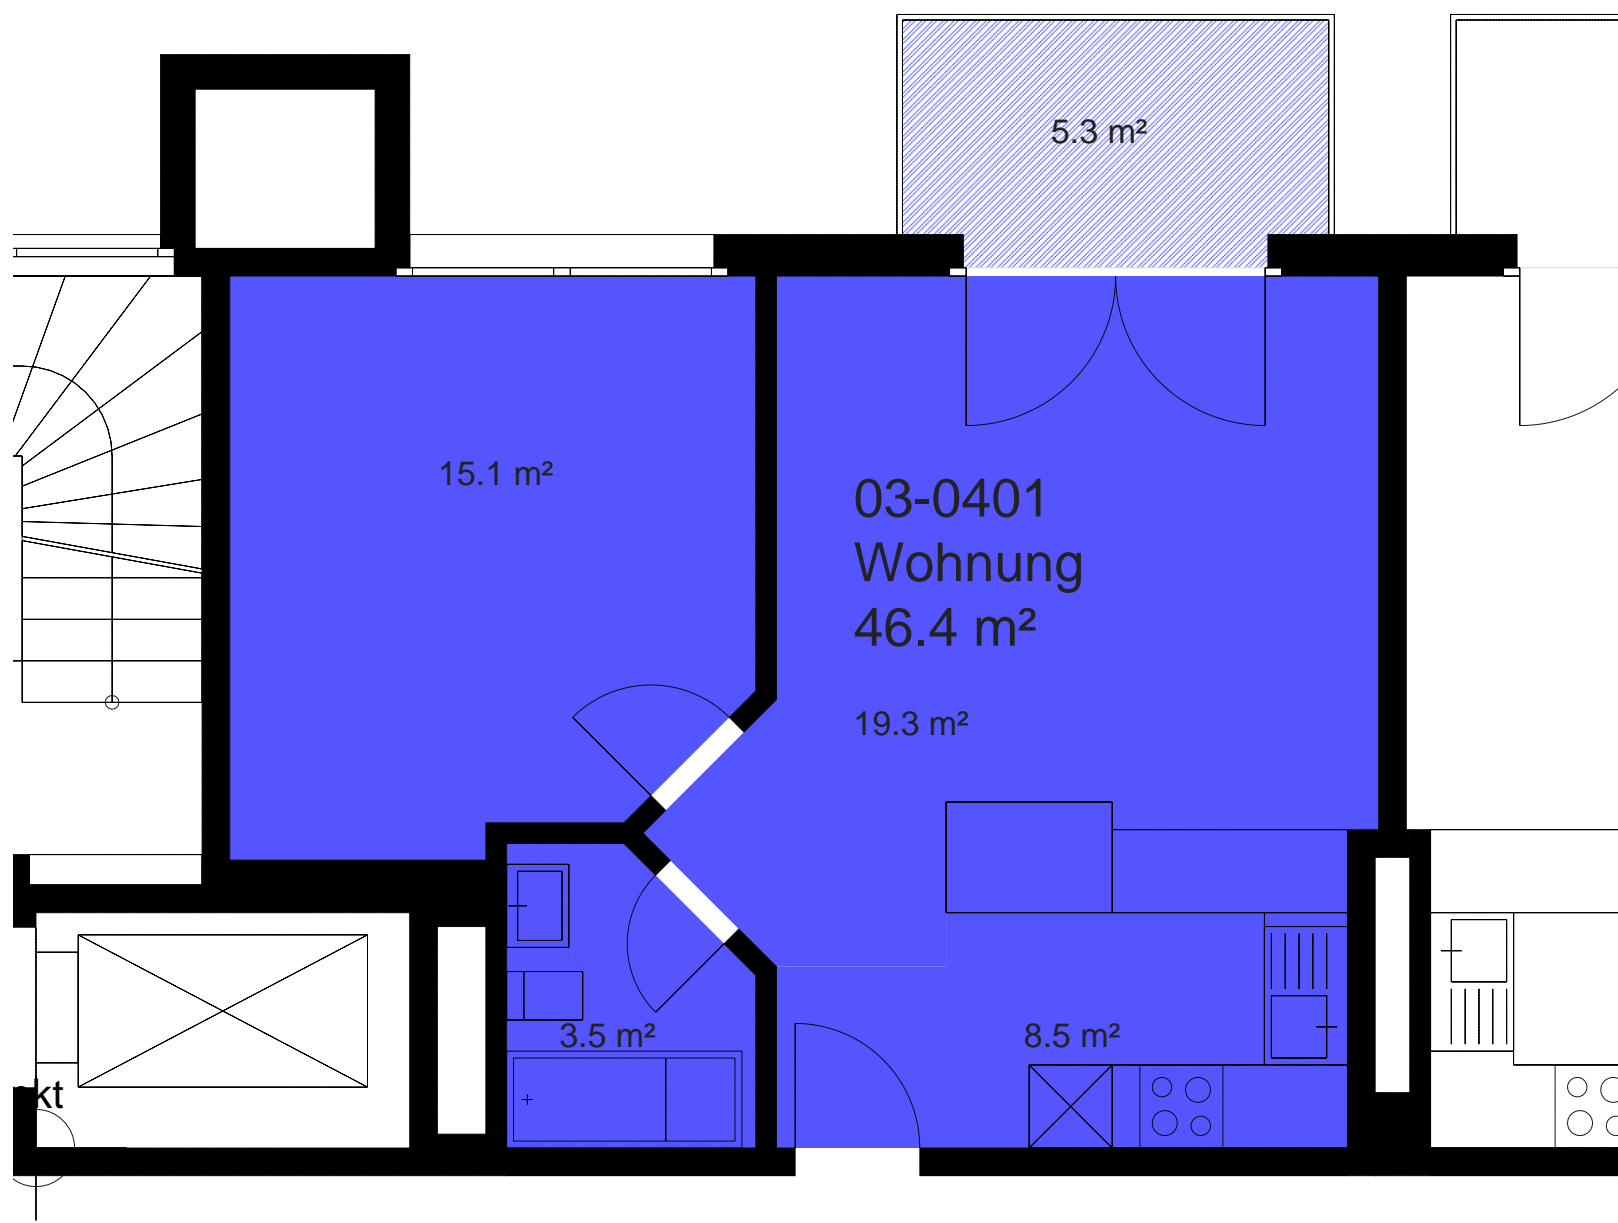

■ 03-0401 Fläche m²
46

Dieser Vermietungsplan hat ausschliesslich informellen Charakter.
Der Interessent bzw. Mieter kann aus dem Vermietungsplan daher keinerlei Ansprüche ableiten.
Für Mietflächen, Masse, Grundrisse, Einbauelemente, Türanschläge usw. gelten ausschliesslich die in der Hauptmietvertragsurkunde gemachten Angaben.

