




OBERDORFSTRASSE 2


3.5-ZIMMERWOHNUNG

1. Obergeschoss

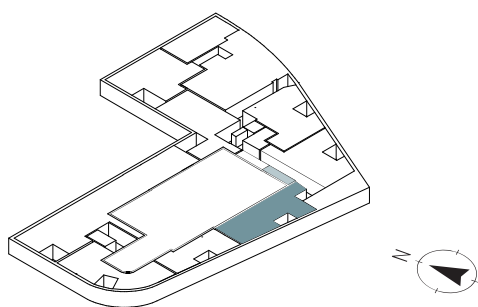

FLÄCHENANGABEN

Wohnfläche:	82.5 m ²
Loggia:	5 m ²
Wohnungs-Nr.:	08303.02.0106

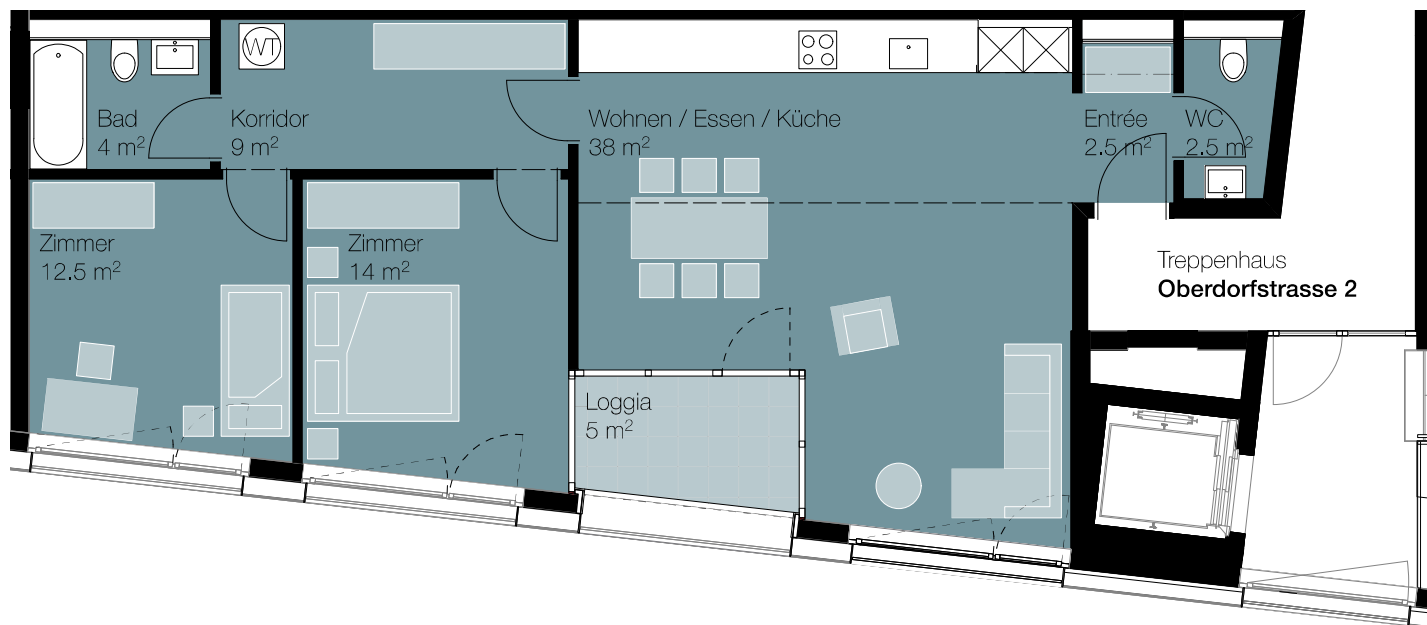

| m | 1 | 2 | 3 | 4 | 5

Alle Angaben, Pläne, Zeichnungen usw. sind unverbindlich. Änderungen bleiben bis Bauvollendung vorbehalten.

