



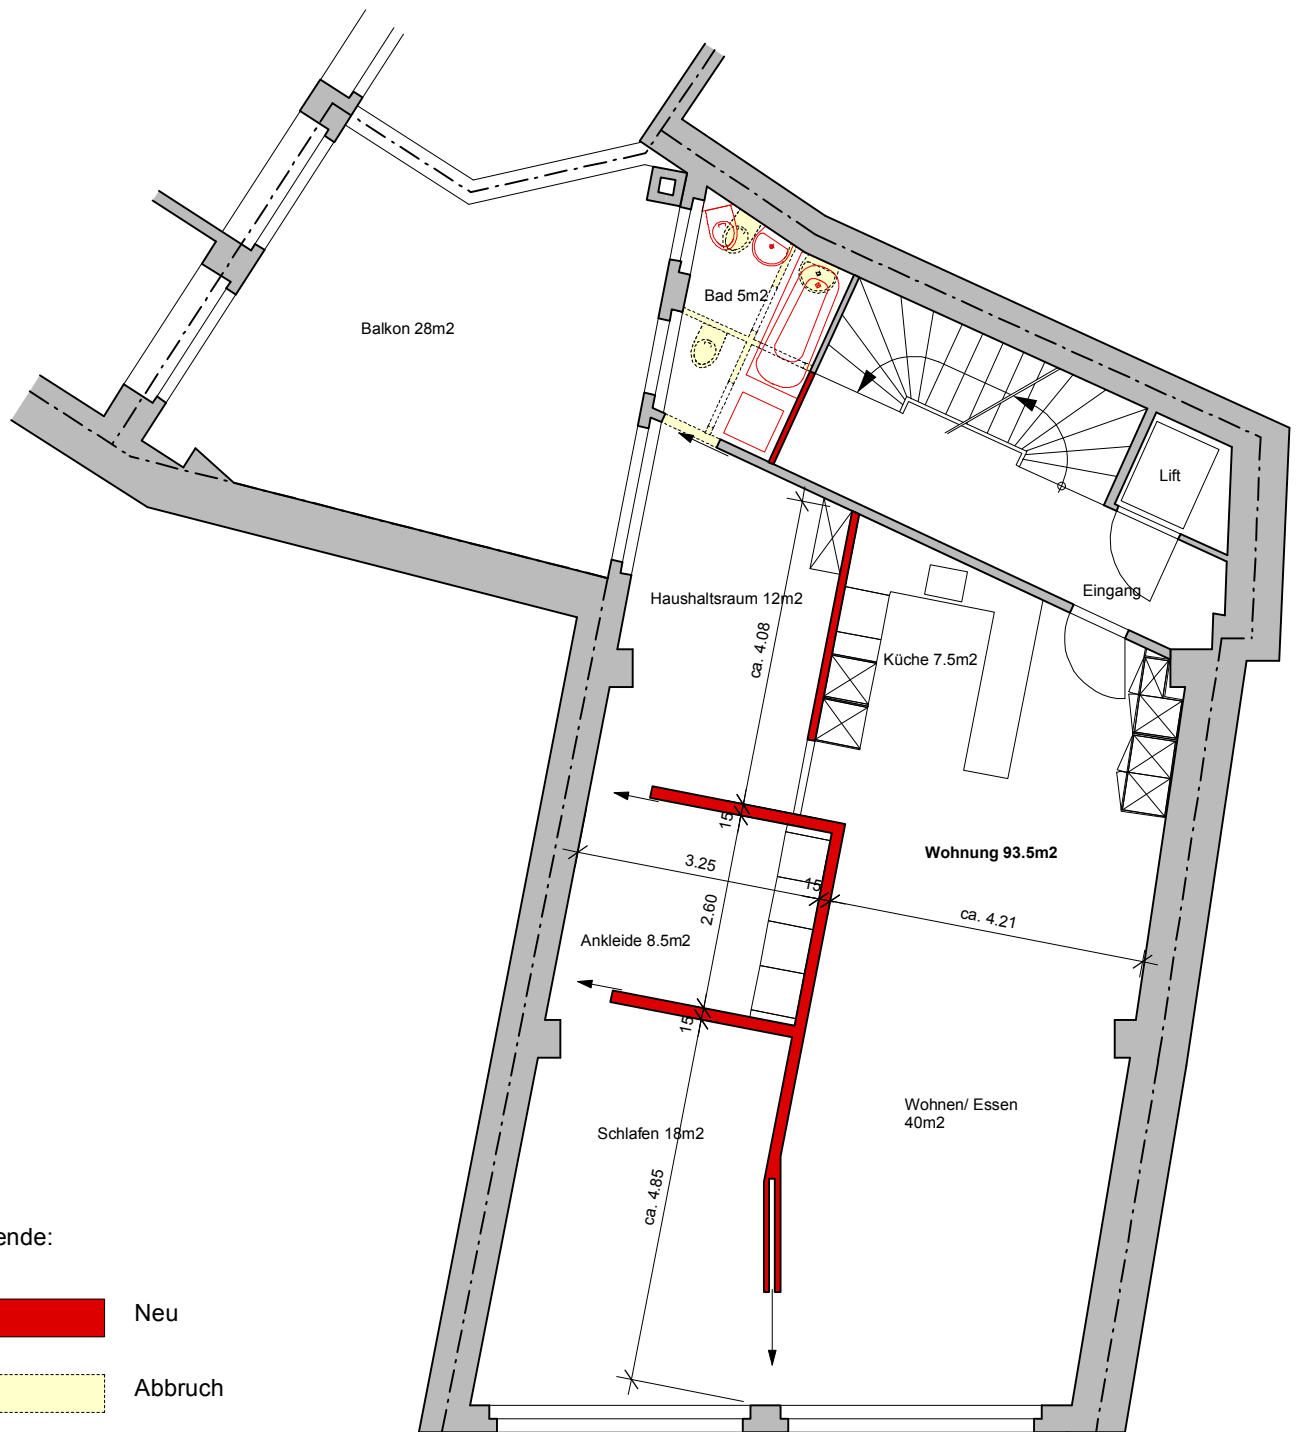

Legende:



Neu

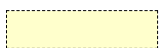

Abbruch



Bestehend

1. Obergeschoss