
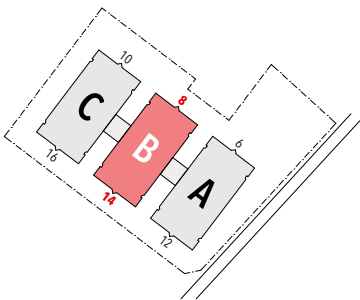


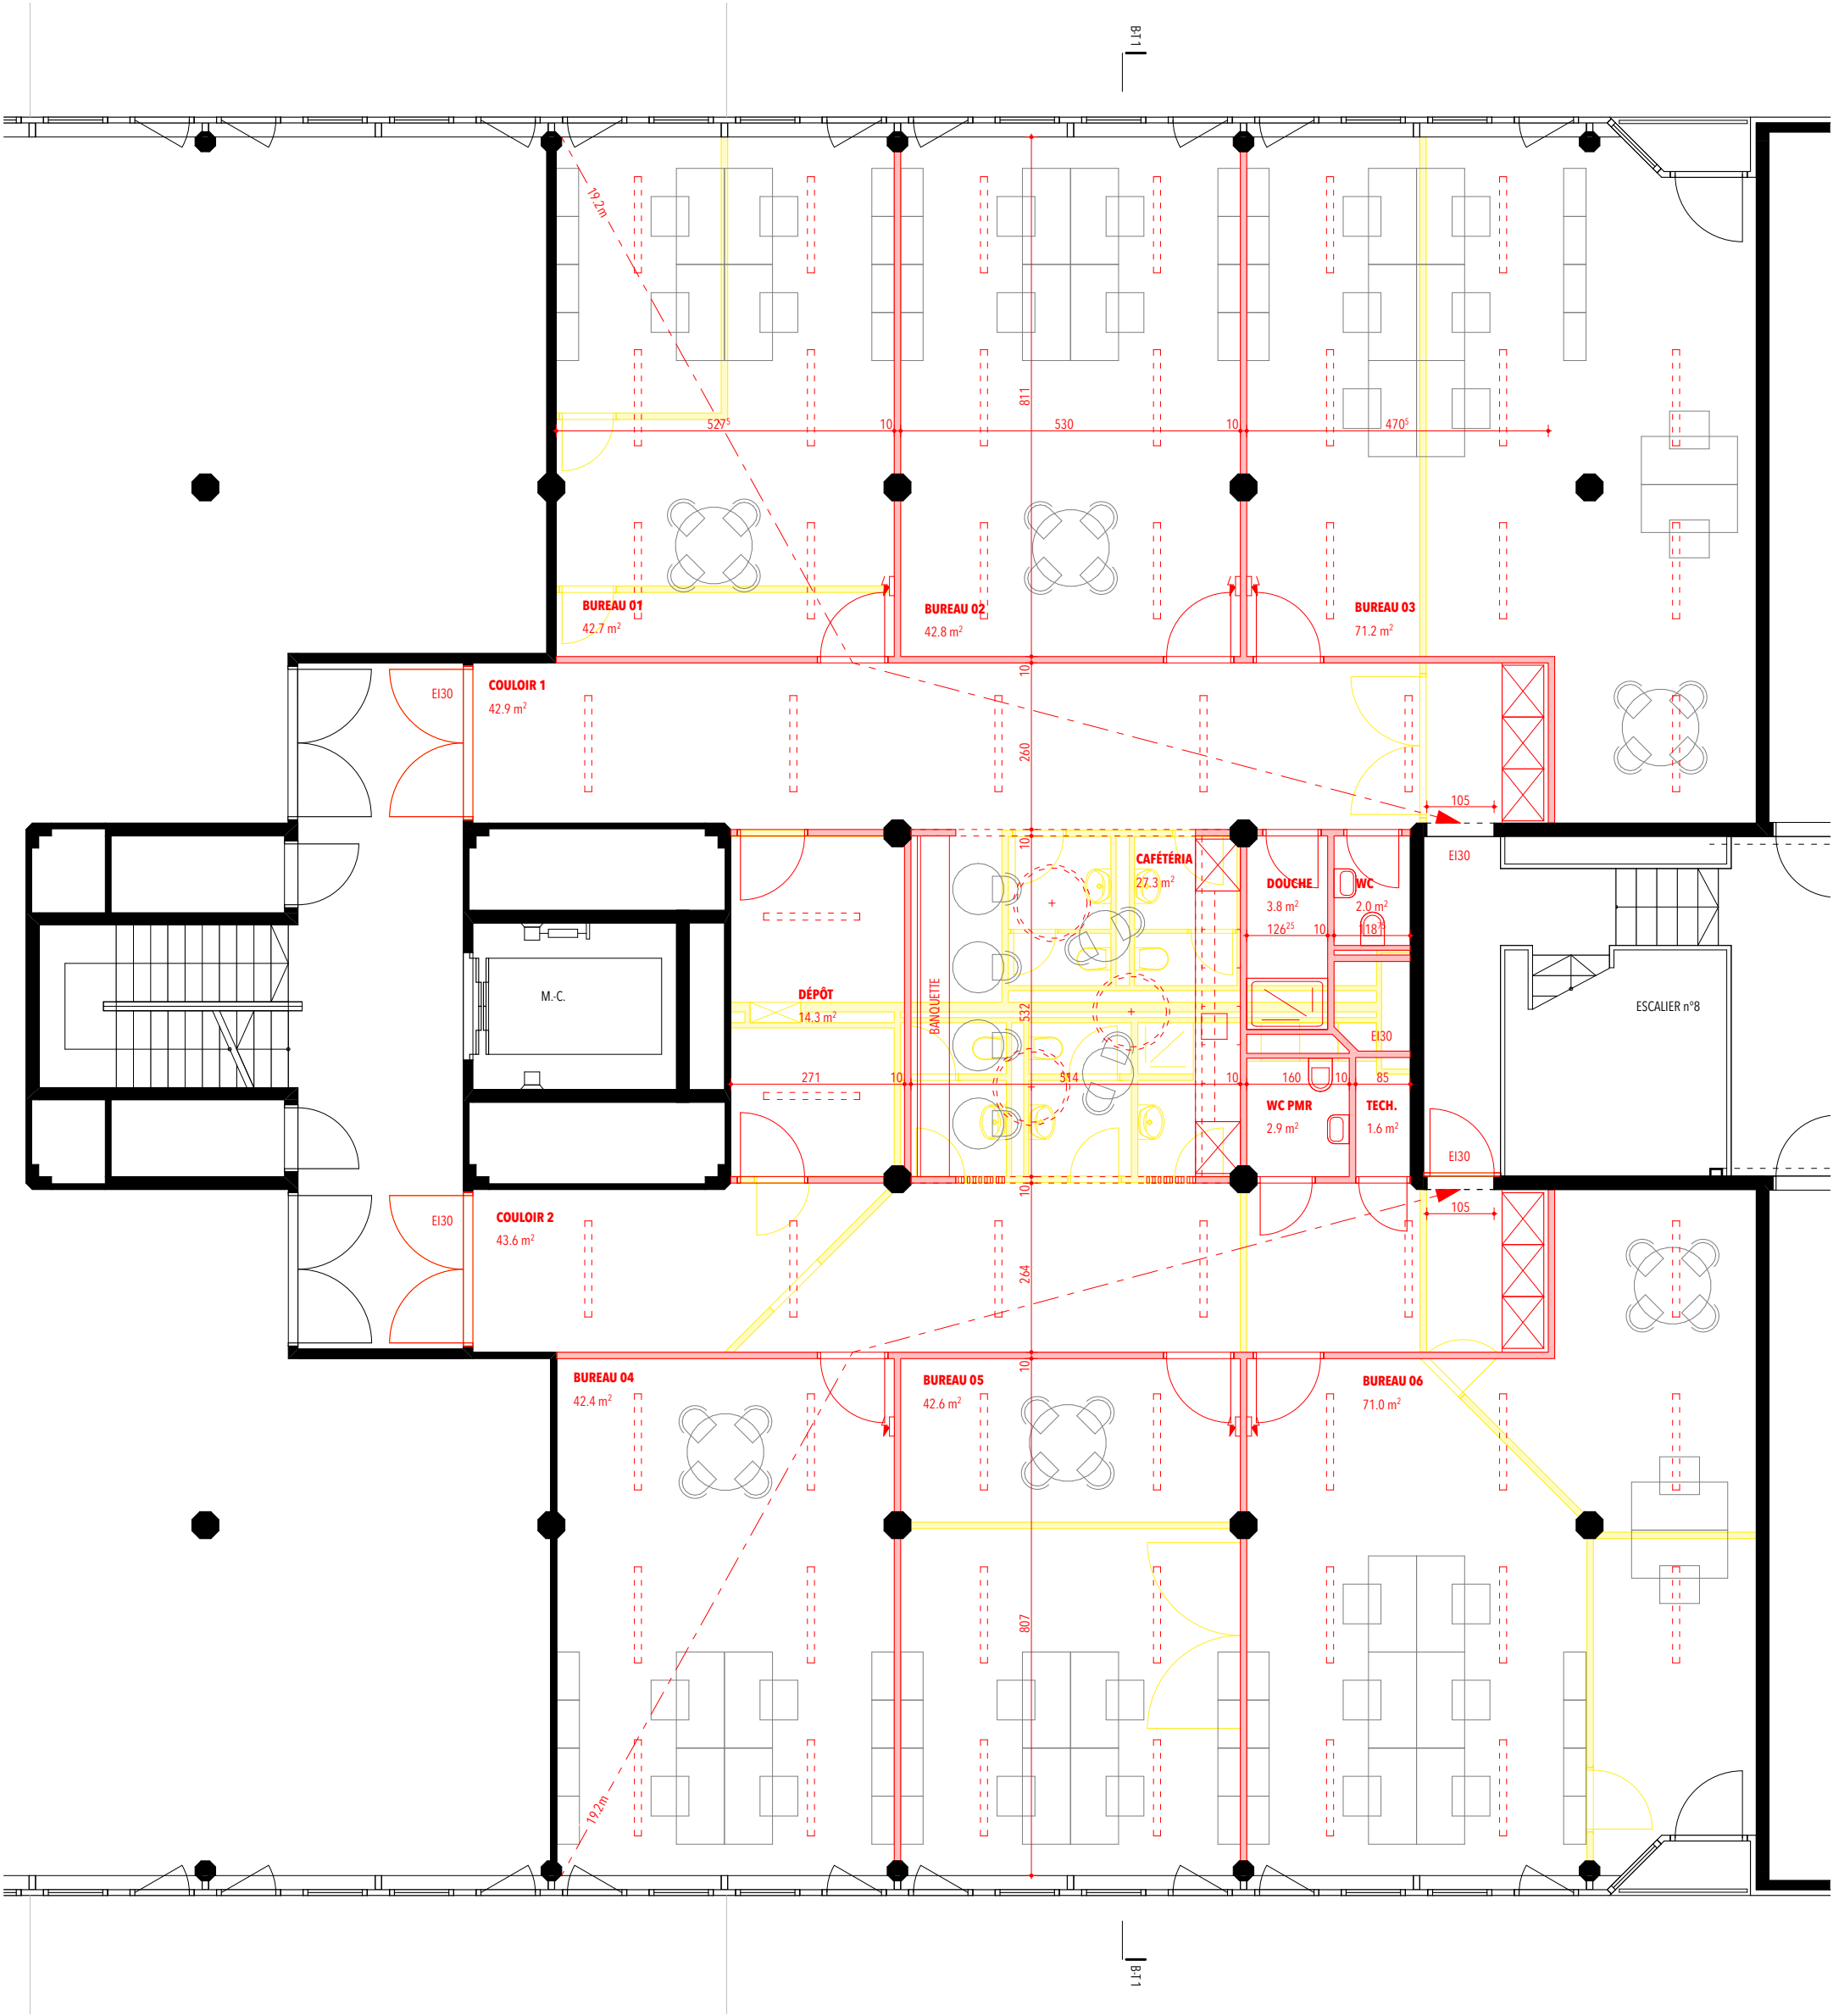

ARC-01	2622 AVU PRO 100.pln AMÉNAGEMENT SURFACE BUREAUX		 HANDUSTRY design & architecture studio	HANDUSTRY RUE ÉCOLE-DE-COMMERCE 1 1004 LAUSANNE +41 21 683 10 83 INFO@HANDUSTRY.CH	PROJET				
	INDICE	ROUTE DES AVOUILLONS 8-12 / 1196 GLAND PARCELLE N° 1604			ARCHITECTURE			N°8 - ÉTAGE 2	
MAÎTRE D'OUVRAGE			WINCASA	PROPRIÉTAIRE	AXA INVESTMENT MANAGERS SA	ID DESSIN	2622AVU-8-AUT_ARC-01_N01_260702	FORMAT PAPIER	279.0 x 42.0 (A3V)
						ECHELLE	1:100	COTE	CM
						AUTEUR	DC / JN	DATE	02.07.2026
						N°8 - ÉTAGE 2			